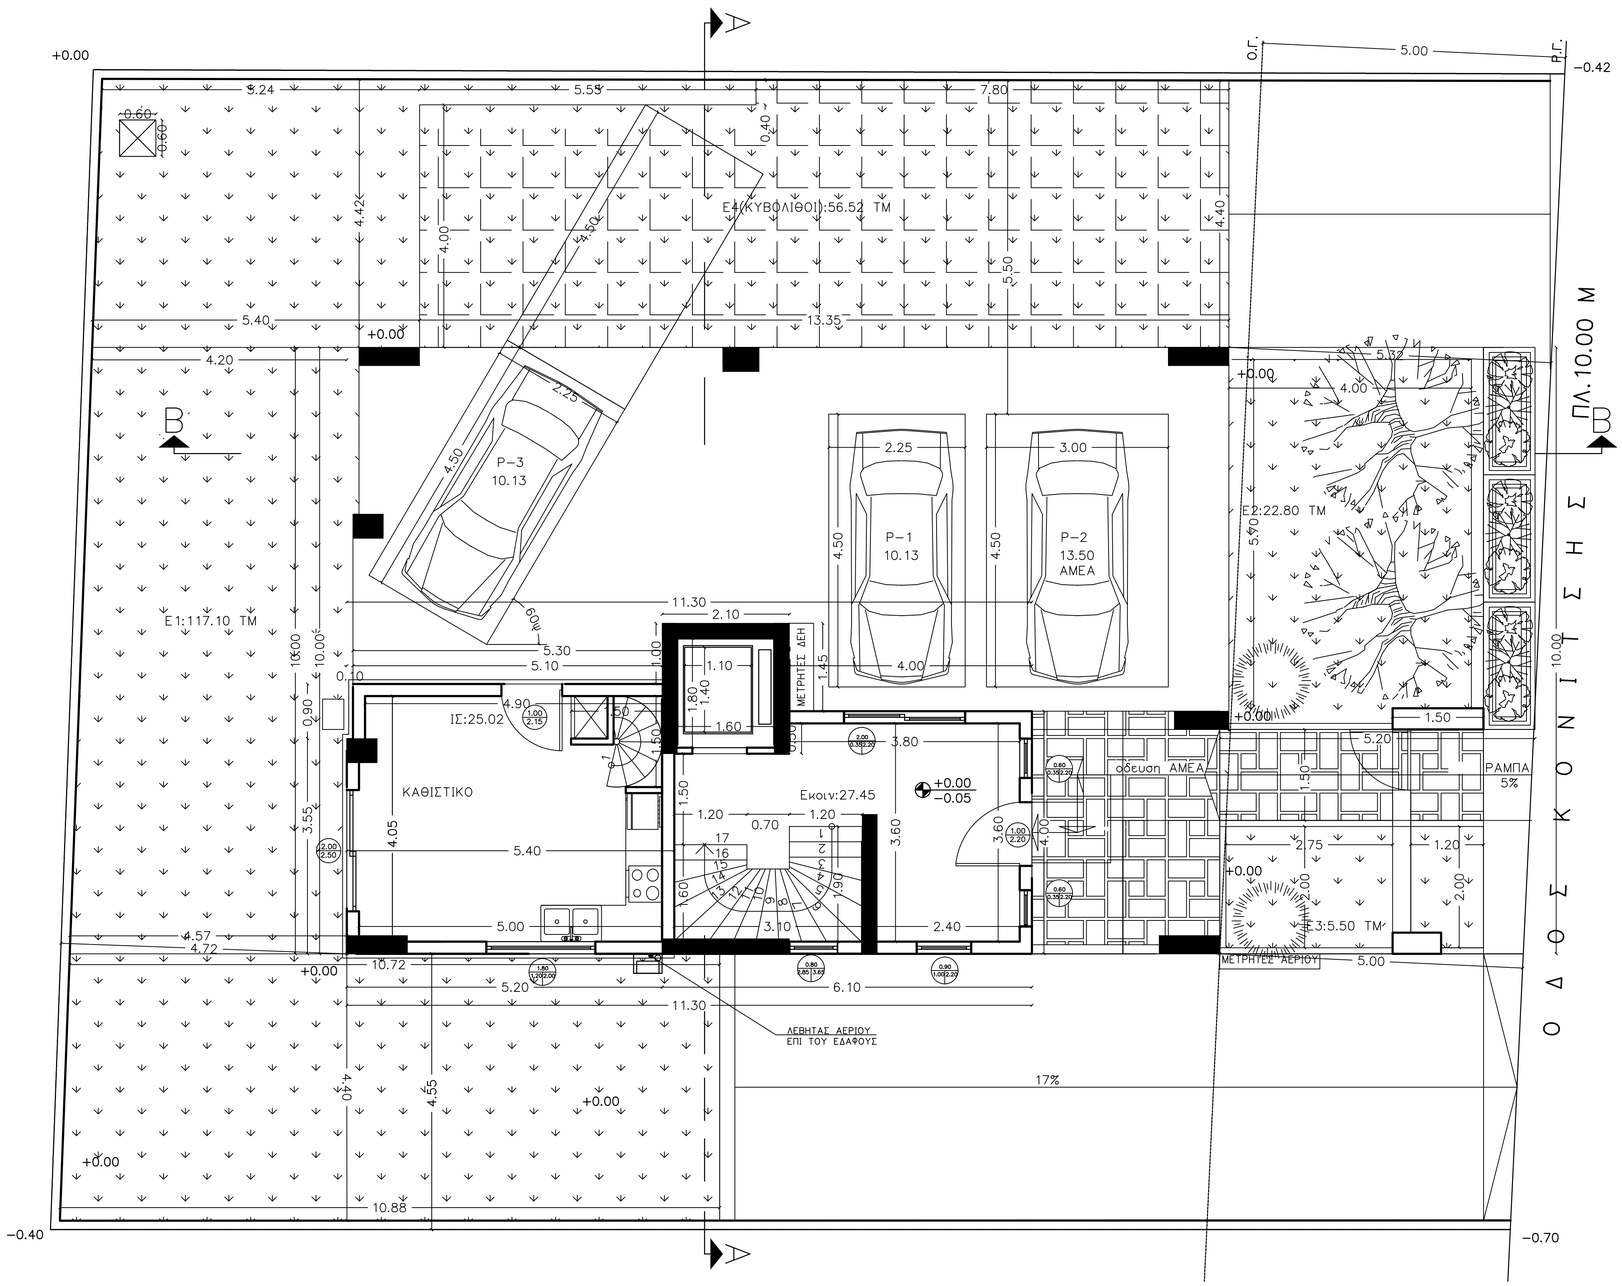

Υ Π Ο Μ Ν Η Μ Α

ΣΠΙΤΙΣΜΕΝΟ ΣΚΥΡΟΔΕΜΑ ΑΝΟΙΓΜΑ ΥΨΟΣ ΠΟΡΤΕΣ ΑΝΟΙΓΜΑ ΠΟΔΙΑ | ΥΨΟΣ ΠΑΡΑΘΥΡΑ

ΕΜΒΑΔΟΝ ΚΟΙΝ/ΣΤΟΥ ΚΛΙΜΑΚΟΣΤΑΣΙΟΥ – ΕΙΣΟΔΟΣ : 6.10Χ4.00+2.10Χ1.45= **27.45** < 40.00 Μ2
ΑΡΘΡΟ 11 ΠΑΡ.6δ

ΠΥΛΩΤΗ (ΙΣΟΓΕΙΟ ΔΙΑΜΕΡΙΣΜΑ):5.40Χ4.45–0.10Χ0.90–0.20Χ1.15= **23.71**Μ2

ΙΣ:**25.17**Μ2

ΟΓΚΟΣ ΙΣΟΓΕΙΟΥ : (27.45+23.71)Χ2.60= **133.02** Μ3

ΕΛΕΥΘΕΡΟ ΥΨΟΣ ΠΥΛΩΤΗΣ : 2.60 Μ

Φ Ω Τ Ι Σ Μ Ο Σ – Α Ε Ρ Ι Σ Μ Ο Σ		
Χ Ω Ρ Ο Σ	? ? ? ? ? ? ? ? ? ? ? ? ? ? ? ?	? ? ? ? ? ? ? ? ? ? ? ? ? ? ? ?

ΦΥΤΕΥΣΗ: Εοικοπεδου:461.64ΤΜ-->ΥΠ. ΑΚΑΛΥΠΤΟΣ=461.64-(461.64Χ36%)=295.45 ΤΜ
Εφυτευσης: 295.45 Χ 2/3 = 196.97 ΤΜ
Επραγμ φυτευσης :201.92 ΤΜ > 196.97 ΤΜ (ΒΛ ΣΧΕΔΙΟ ΙΣΟΓΕΙΟΥ)
Ε1=5.55Χ0.40+(5.24+5.40/2Χ4.42)+(4.20+4.57/2Χ10.00)+(10.72+10.88/2Χ4.40)=117.10 ΤΜ
Ε2=4.00Χ5.70=22.80 ΤΜ
Ε3=2.75Χ2.00=5.50 ΤΜ
Ε4(ΚΥΒΟΛΙΘΟΙ)=7.80Χ4.40+5.55Χ4.00=56.52 ΤΜ
ΣΥΝΟΛΟ=117.10+22.80+5.50+56.52= **201.92** ΤΜ>196.97 ΤΜ

ΔΕΝΤΡΑ 461.64/200=2.30 2 ΑΠΑΙΤΟΥΝΤΑΙ
ΠΡΟΒΛΕΠΟΝΤΑΙ 4 ΔΕΝΤΡΑ
ΔΕΝΤΡΑ ΣΤΗΝ ΠΡΑΣΙΑ :19.08Χ5.00=95.40/25=3.82
4 ΑΠΑΙΤΟΥΝΤΑΙ
ΠΡΟΒΛΕΠΟΝΤΑΙ 4 ΔΕΝΤΡΑ

ΙΔΙΟΚΤΗΤΗΣ	ΧΟΡΟΜΙΔΗΣ – ΠΑΝΝΟΠΟΥΛΟΙ Ο.Ε. ΟΙΚΟΠΕΔΟΥΧΟΣ: ΠΑΡΑΣΚΕΥΗ ΓΕΩΡΓΑΚΟΠΟΥΛΟΥ
ΕΡΓΟ	ΤΕΤΡΑΟΡΟΦΗ ΟΙΚΟΔΟΜΗ ΚΑΤΟΙΚΙΩΝ ΣΕ ΠΥΛΩΤΗ ΜΕ ΥΠΟΓΕΙΟ, ΣΤΕΓΗ ΚΑΙ ΔΩΜΑ
ΘΕΣΗ	ΒΡΙΛΗΣΣΙΑ ΚΟΝΙΤΣΗΣ 39 (Ο.Τ.:10)
ΜΕΛΕΤΗΤΗΣ	ΧΡΗΣΤΟΣ ΚΑΡΑΓΙΩΡΓΑΣ πολ.μηχ.
ΘΕΜΑ	ΚΑΤΟΨΗ ΠΥΛΩΤΗΣ
	A4 ΚΛΙΜ. 1:50
ΗΜΕΡΟΜΗΝΙΑ ΑΠΡΙΛΙΟΣ 2021	Ο ΜΗΧΑΝΙΚΟΣ