


Υ Π Ο Μ Ν Η Μ Α

ΕΠΙΣΤΑΣΜΕΝΟ ΕΚΥΡΩΔΕΜΑ
ΑΝΟΙΓΜΑ ΥΨΟΣ
ΠΟΡΤΕΣ
ΑΝΟΙΓΜΑ ΠΛΑΤΙΑ
ΥΨΟΣ
ΠΑΡΑΘΥΡΑ

ΕΜΒΑΔΟΝ Γ ΟΡΟΦΟΥ : 232.18 Μ2
 ΕΜΒΑΔΟΝ Η/Χ : 7.46 Μ2
 ΕΜΒΑΔΟΝ ΚΟΙΝ. : 19.68 Μ2
 ΕΜΒΑΔΟΝ Γ1 : 132.50 Μ2
 ΕΜΒΑΔΟΝ Γ2 : 126.27 Μ2

ΕΛΕΥΘΕΡΟ ΥΨΟΣ ΟΡΟΦΟΥ : 2.70 Μ2

Φ Ο Τ Ι Σ Μ Ο Σ - Α Ε Ρ Ι Σ Μ Ο Σ		
Χ Ω Ρ Ο Σ	ΕΜΒΑΔΟΝ ΧΩΡΟΥ	ΕΜΒΑΔΟΝ ΑΝΟΙΓΜΑΤΩΝ
ΚΑΘΙΣΤΙΚΟ-ΤΡΑΠΕΖΑΡΙΑ 1	42.35	14.70
ΚΟΥζίΝΑ 1	11.39	2.64
ΥΠΝΟΣΔΜΑΤΙΟ 1	11.48	3.52
ΚΑΘΙΣΤΙΚΟ-ΤΡΑΠΕΖΑΡΙΑ 2	33.60	14.50
ΚΟΥζίΝΑ 2	10.99	2.64
ΥΠΝΟΣΔΜΑΤΙΟ 2	13.59	4.52

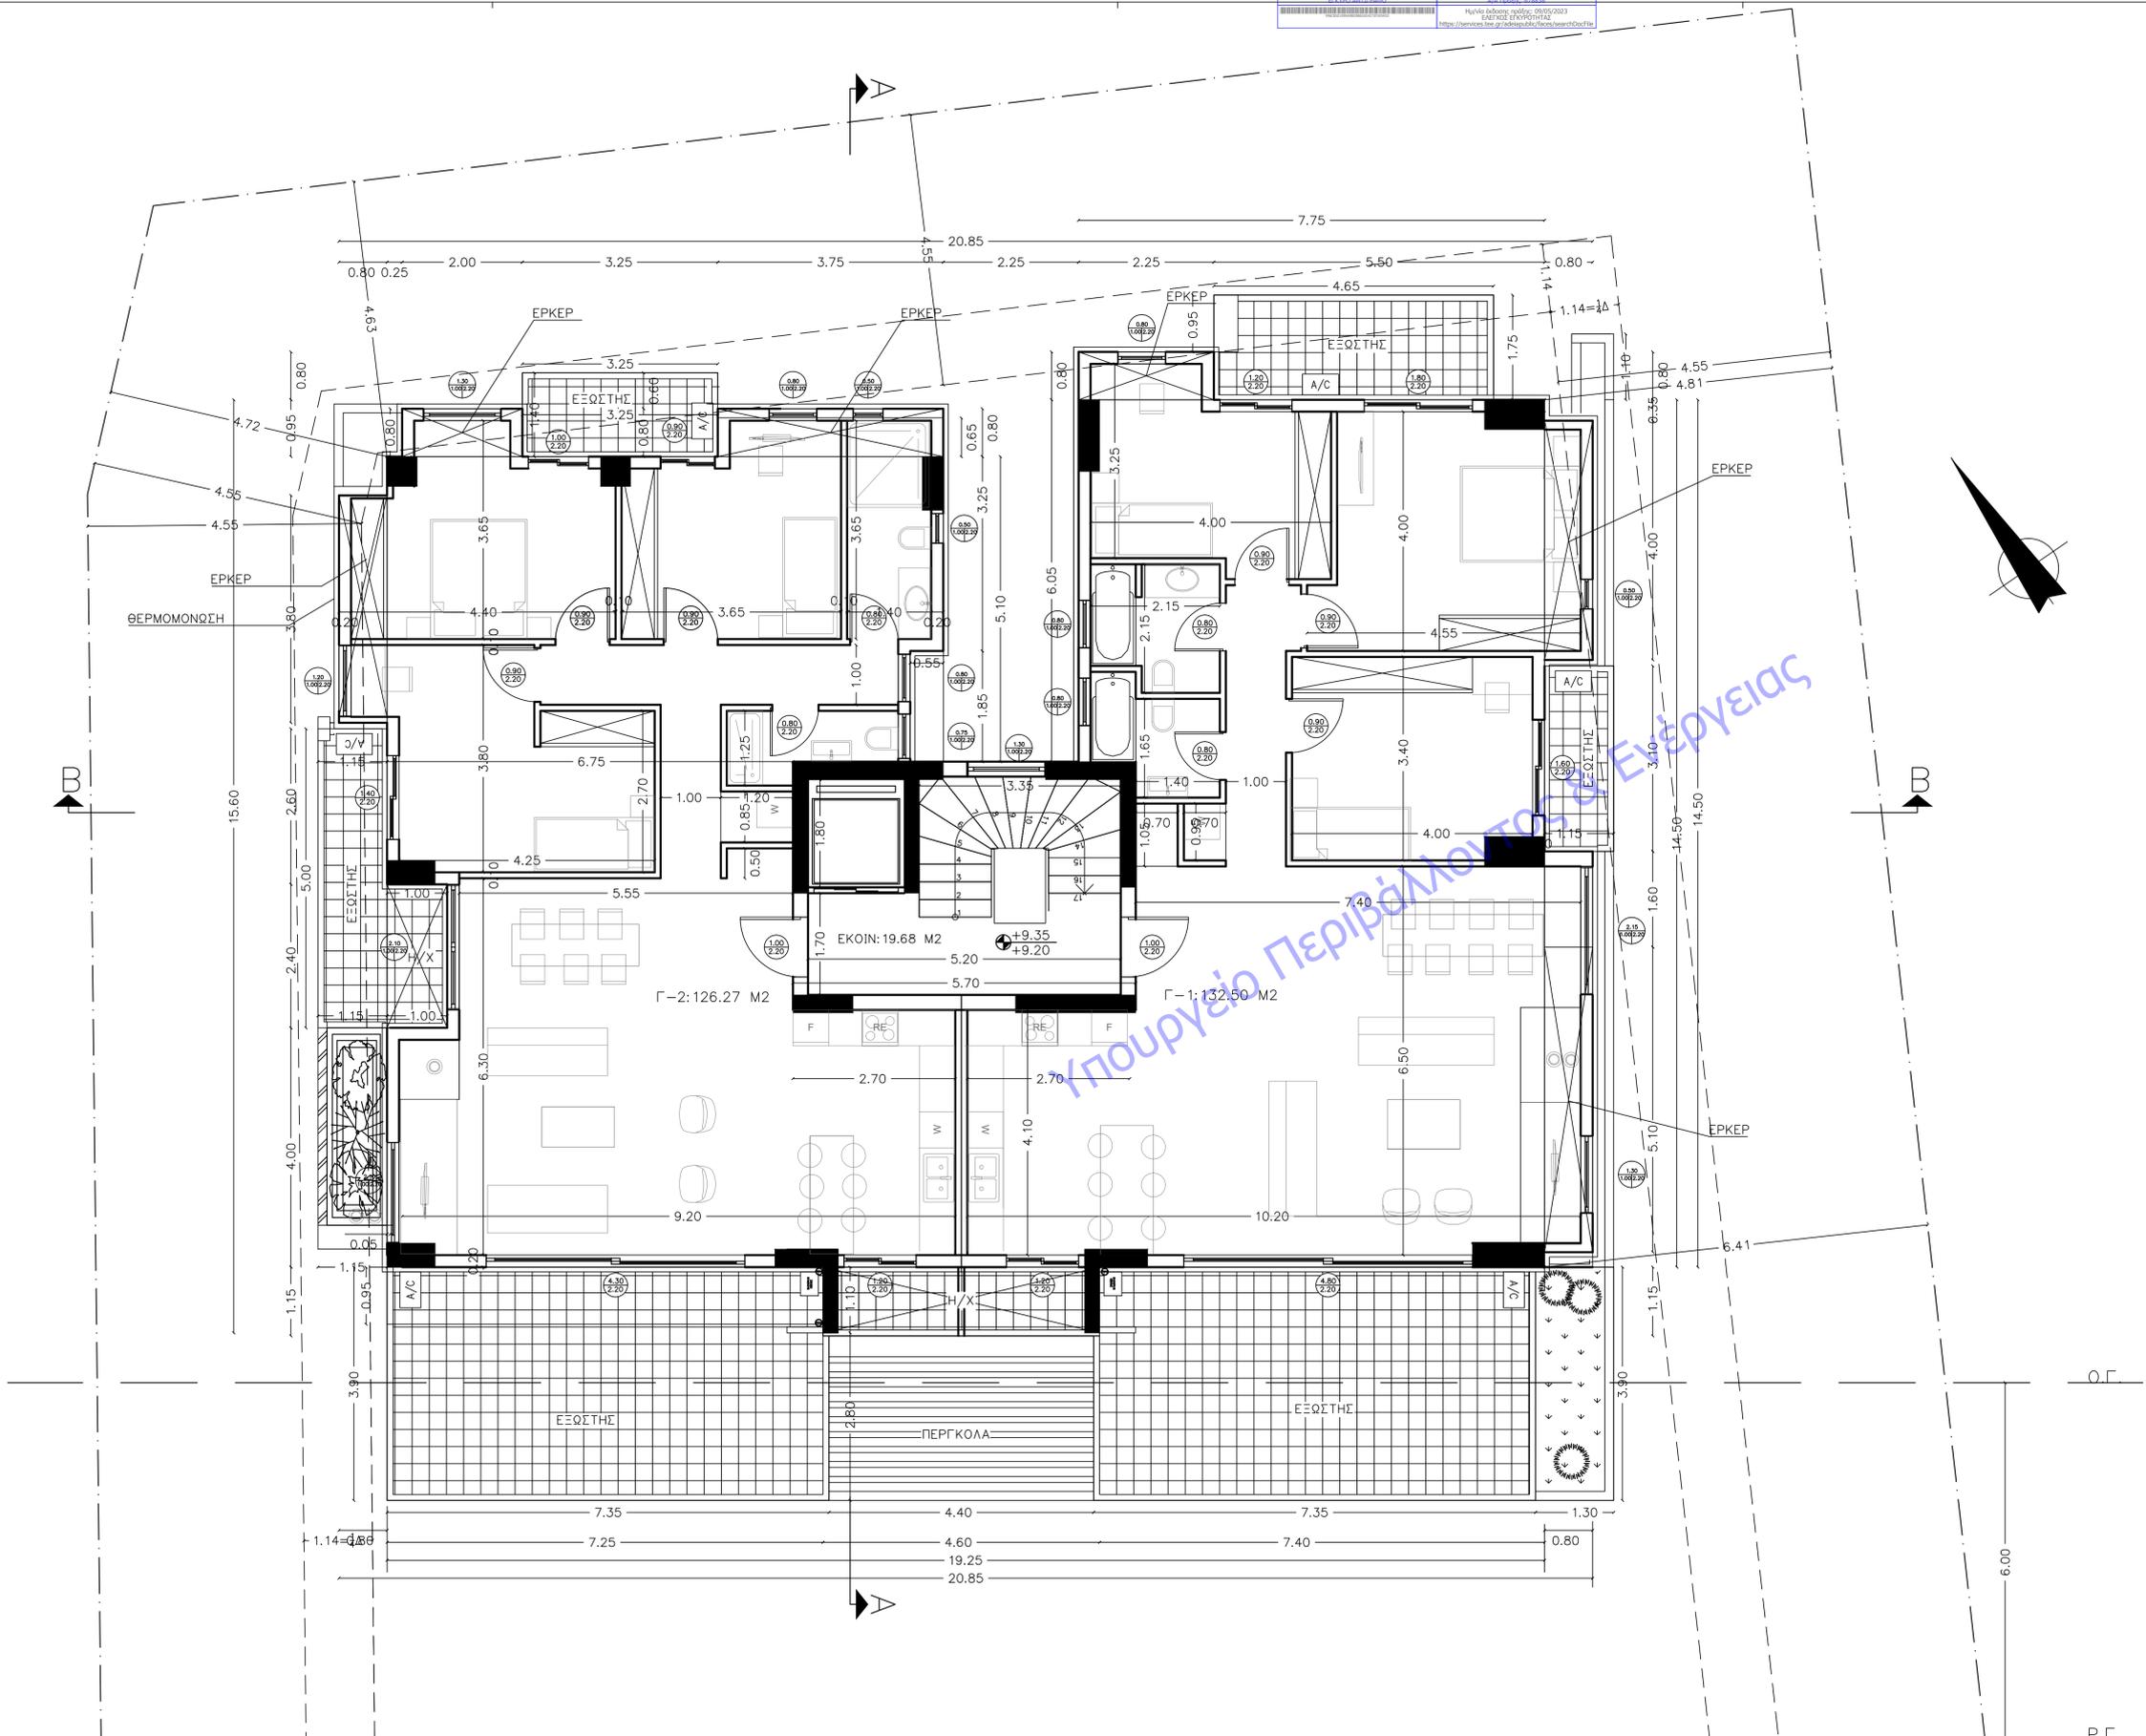

Υπουργείο Περιβάλλοντος & Ενέργειας



ΙΔΙΟΚΤΗΤΗΣ	ΧΟΡΟΜΙΔΗΣ - ΓΙΑΝΝΟΠΟΥΛΟΙ Ο.Ε. ΟΙΚΟΓΕΝΕΥΧΟΣ: ΝΙΚΟΛΑΟΣ ΠΕΛΕΚΗΣ	
ΕΡΓΟ	ΤΕΤΡΑΩΡΦΗ ΟΙΚΟΔΟΜΗ ΚΑΤΟΙΚΙΩΝ ΣΕ ΠΥΛΩΤΗ ΜΕ ΥΠΟΓΕΙΟ ΚΑΙ ΔΩΜΑ	
ΘΕΣΗ	ΒΡΥΛΛΗΣΙΑ ΑΝΑΛΗΨΕΩΣ 59	(Ο.Τ.:187)
ΜΕΛΕΤΗΤΕΣ	ΧΡΗΣΤΟΣ ΚΑΡΑΓΙΩΡΓΑΣ πολ.μηχ. PLN DESIGN TEAM αρχ.μηχ. ΕΥΑΓΓΕΛΟΣ ΚΟΥΡΗΣ ρλ.μηχ.	
ΘΕΜΑ	ΚΑΤΟΨΗ Γ ΟΡΟΦΟΥ	A7 ΚΛΜ. 1:50
ΗΜΕΡΟΜΗΝΙΑ	ΙΑΝΟΥΑΡΙΟΣ 2023	Ο Μ Η Χ Α Ν Ι Κ Ο Σ ΧΡΗΣΤΟΣ Ι. ΚΑΡΑΓΙΩΡΓΑΣ ΔΙΠΛΩΜ. ΠΟΛΙΤΙΚΟΣ ΜΗΧΑΝΙΚΟΣ ΑΡΙΣΤΟΤΕΛΕΙΟΥ ΠΑΝΕΠΙΣΤΗΜΙΟΥ ΘΕΣΣΑΛΟΝΙΚΗΣ ΜΕΛΟΣ Τ.Ε.Ε. ΑΡΙΘΜΟΣ ΜΗΤΡΩΟΥ 22667 ΓΡΑΜΜΟΥ 34 & ΑΝΑΛΗΨΕΩΣ - ΒΡΥΛΛΗΣΙΑ