


ΟΔΟΣ ΚΟΝΙΤΣΗΣ (πλ. 10.00μ.) (Τ.Ε. 1479/72)

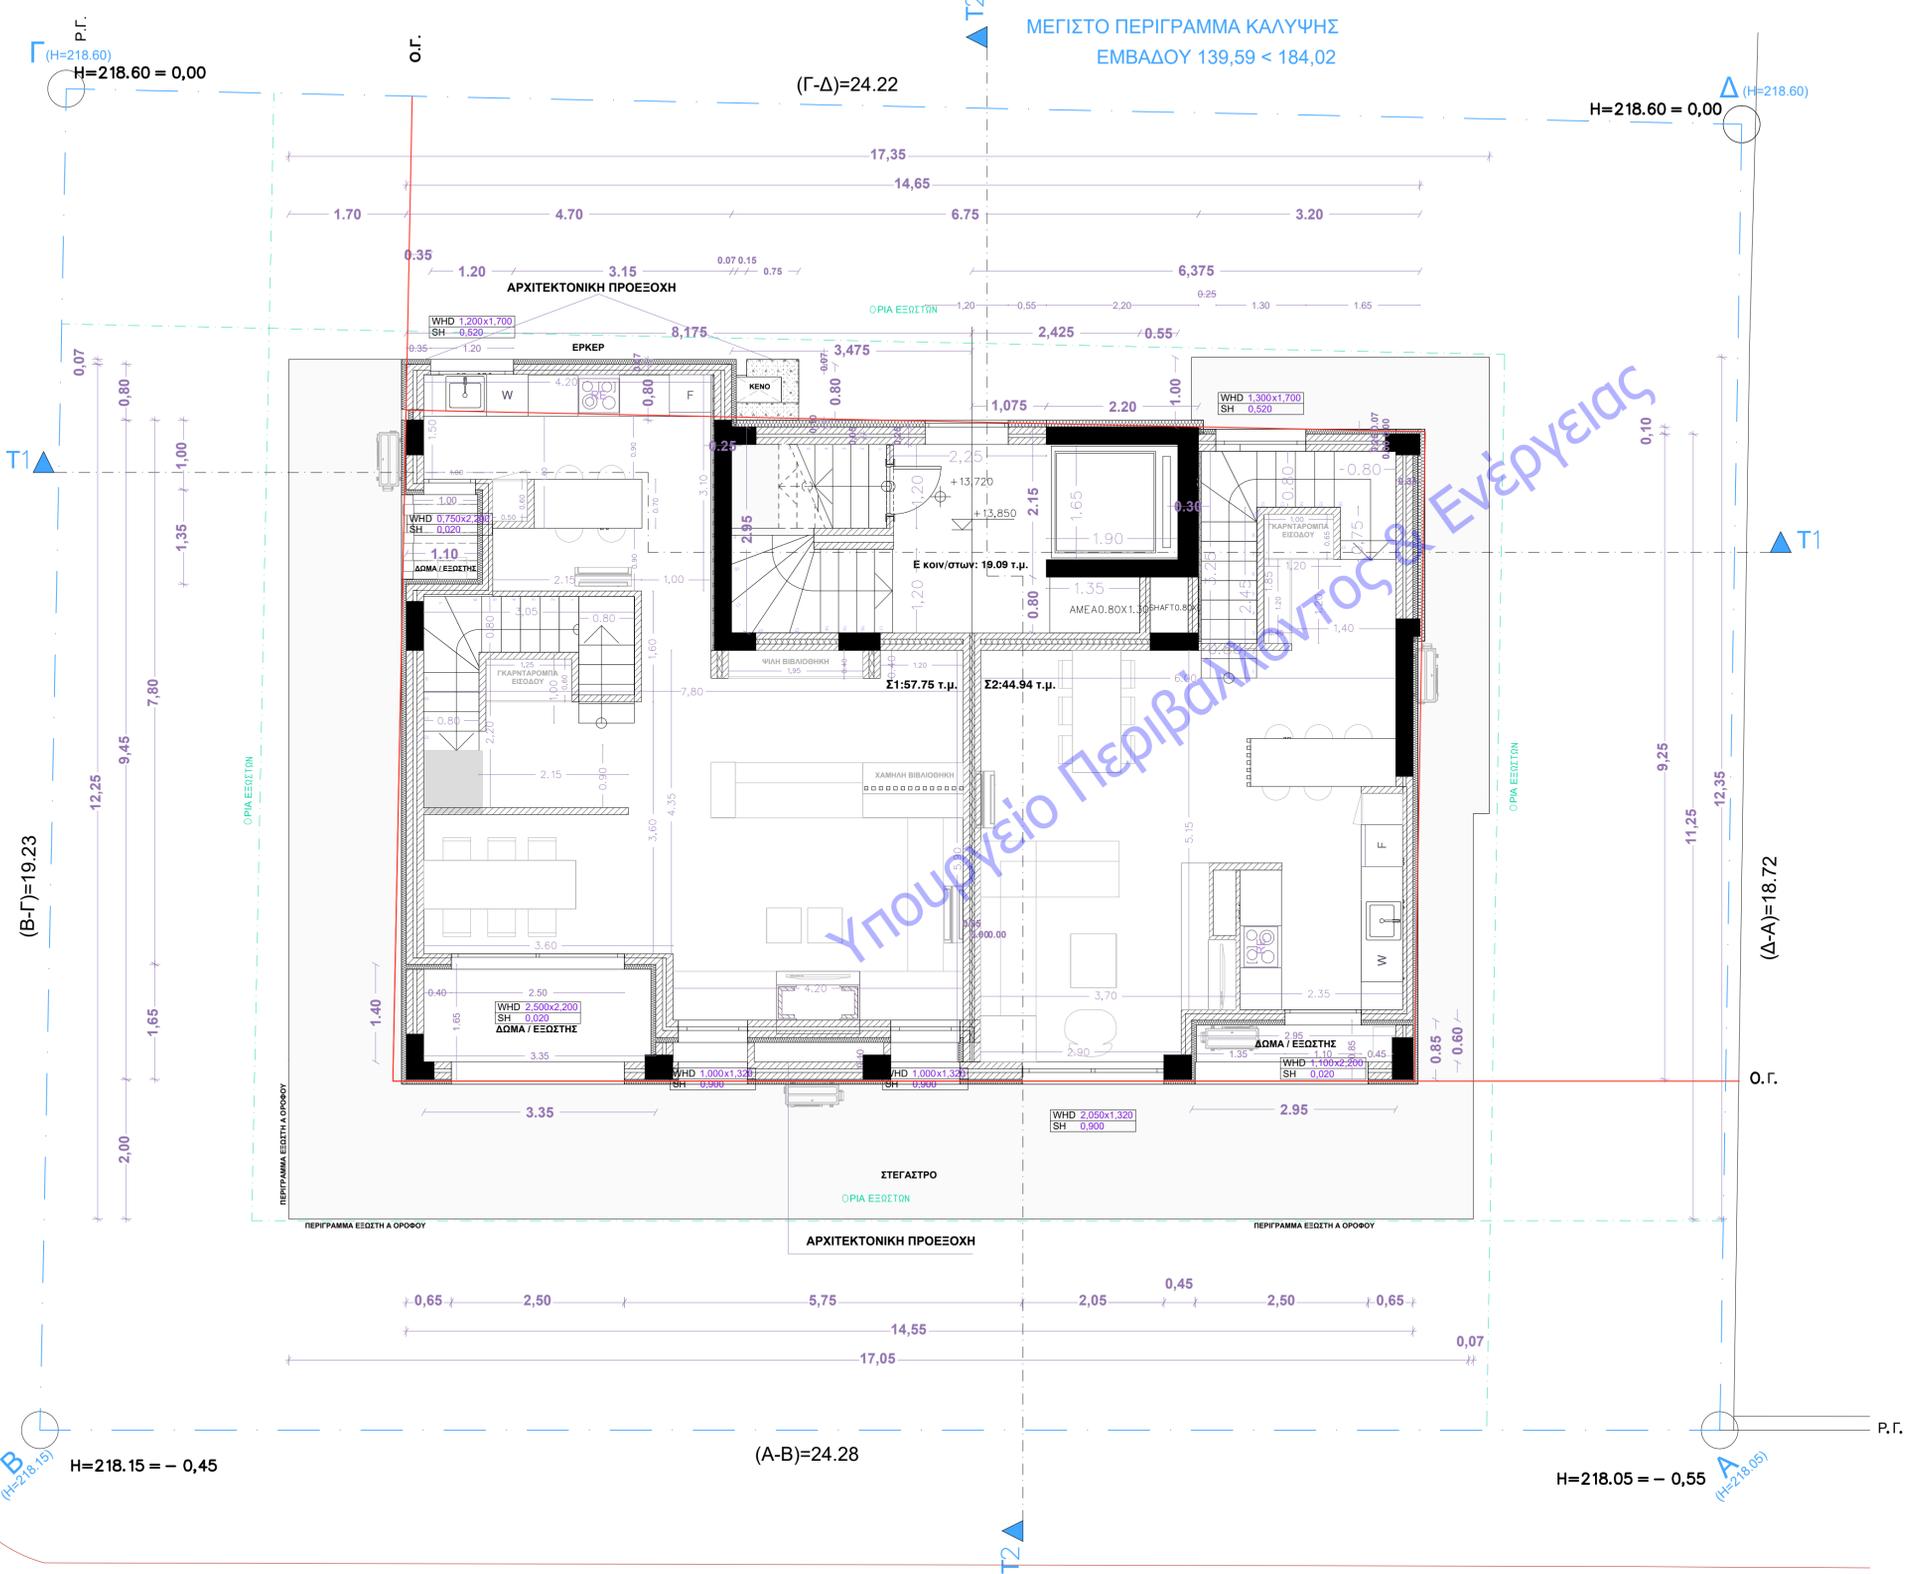

ΟΔΟΣ 25ης ΜΑΡΤΙΟΥ (πλ. 16.00μ.)

ΕΡΓΟΔΟΤΗΣ	ΧΟΡΟΜΙΔΗΣ - ΓΙΑΝΝΟΠΟΥΛΟΙ Ο.Ε.		
ΕΡΓΟ	ΤΕΤΡΩΡΟΦΗ ΟΙΚΟΔΟΜΗ ΚΑΤΟΙΚΙΩΝ ΣΕ ΠΥΛΩΤΗ ΜΕ ΥΠΟΓΕΙΟ, ΔΩΜΑ ΚΑΙ ΣΤΕΓΗ ΚΑΙ ΚΟΠΗ ΔΥΟ ΔΕΝΤΡΩΝ		
ΘΕΣΗ	ΟΔΟΣ: 25η ΜΑΡΤΙΟΥ 11 & ΚΟΝΙΤΣΗΣ 2	ΠΟΛΗ: ΑΘΗΝΑ	ΔΗΜΟΣ: ΒΡΙΛΗΣΣΙΑ
ΘΕΜΑ	ΣΟΦΙΤΑ	1:50 ΚΑΙΜΑΚΑ	A9 ΑΡ. ΣΧΕΔΙΟΥ
ΗΜ/ΝΙΑ ΛΥΓΟΥΣΤΟΣ 2024	P L N DESIGN TEAM		ΒΑΣΙΛΕΥΣΗΣ ΣΟΦΙΑΣ 96 ΑΘΗΝΑ   210 61 49 192 www.plndesignteam.com   plndesignteam@gmail.com
ΟΜΑΔΑ ΜΕΛΕΤΗΣ	ΠΕΛΙΝΑ ΤΑΛΙΑΔΟΥΡΟΥ ΧΡΗΣΤΟΣ ΚΑΡΑΓΙΩΡΓΑΣ ΕΥΑΓΓΕΛΟΣ Μ. ΚΟΥΡΗΣ	ΑΡΧΙΤΕΚΤΩΝ ΠΟΛΙΤΙΚΟΣ ΜΗΧΑΝΙΚΟΣ ΗΛΕΚΤΡΟΛΟΓΟΣ ΜΗΧ. & Μ.Υ. Ε.Μ.Π.	

ΧΡΗΣΤΟΣ Ι. ΚΑΡΑΓΙΩΡΓΑΣ  
ΔΙΠΛΩΜ. ΠΟΛΙΤΙΚΟΣ ΜΗΧΑΝΙΚΟΣ  
ΑΡΙΣΤΟΤΕΛΕΙΟΥ ΠΑΝΕΠΙΣΤΗΜΙΟΥ ΘΕΣΣΑΛΟΝΙΚΗΣ  
ΜΕΛΟΣ Τ.Ε.Ε. ΑΡΙΘΜΟΣ ΜΗΤΡΩΟΥ 22667  
ΓΡΑΜΜΟΥ 34 & ΑΝΑΛΗΨΕΩΣ - ΘΡΑΚΗΣ ΣΤΑΥΡΟΥ 104-106/87



ΣΦΡΑΓΙΔΑ ΥΠΟΓΡΑΦΗΣ