


ΟΔΟΣ ΚΟΝΙΤΣΗΣ (πλ. 10.00μ.) (Τ.Ε. 1479/72)

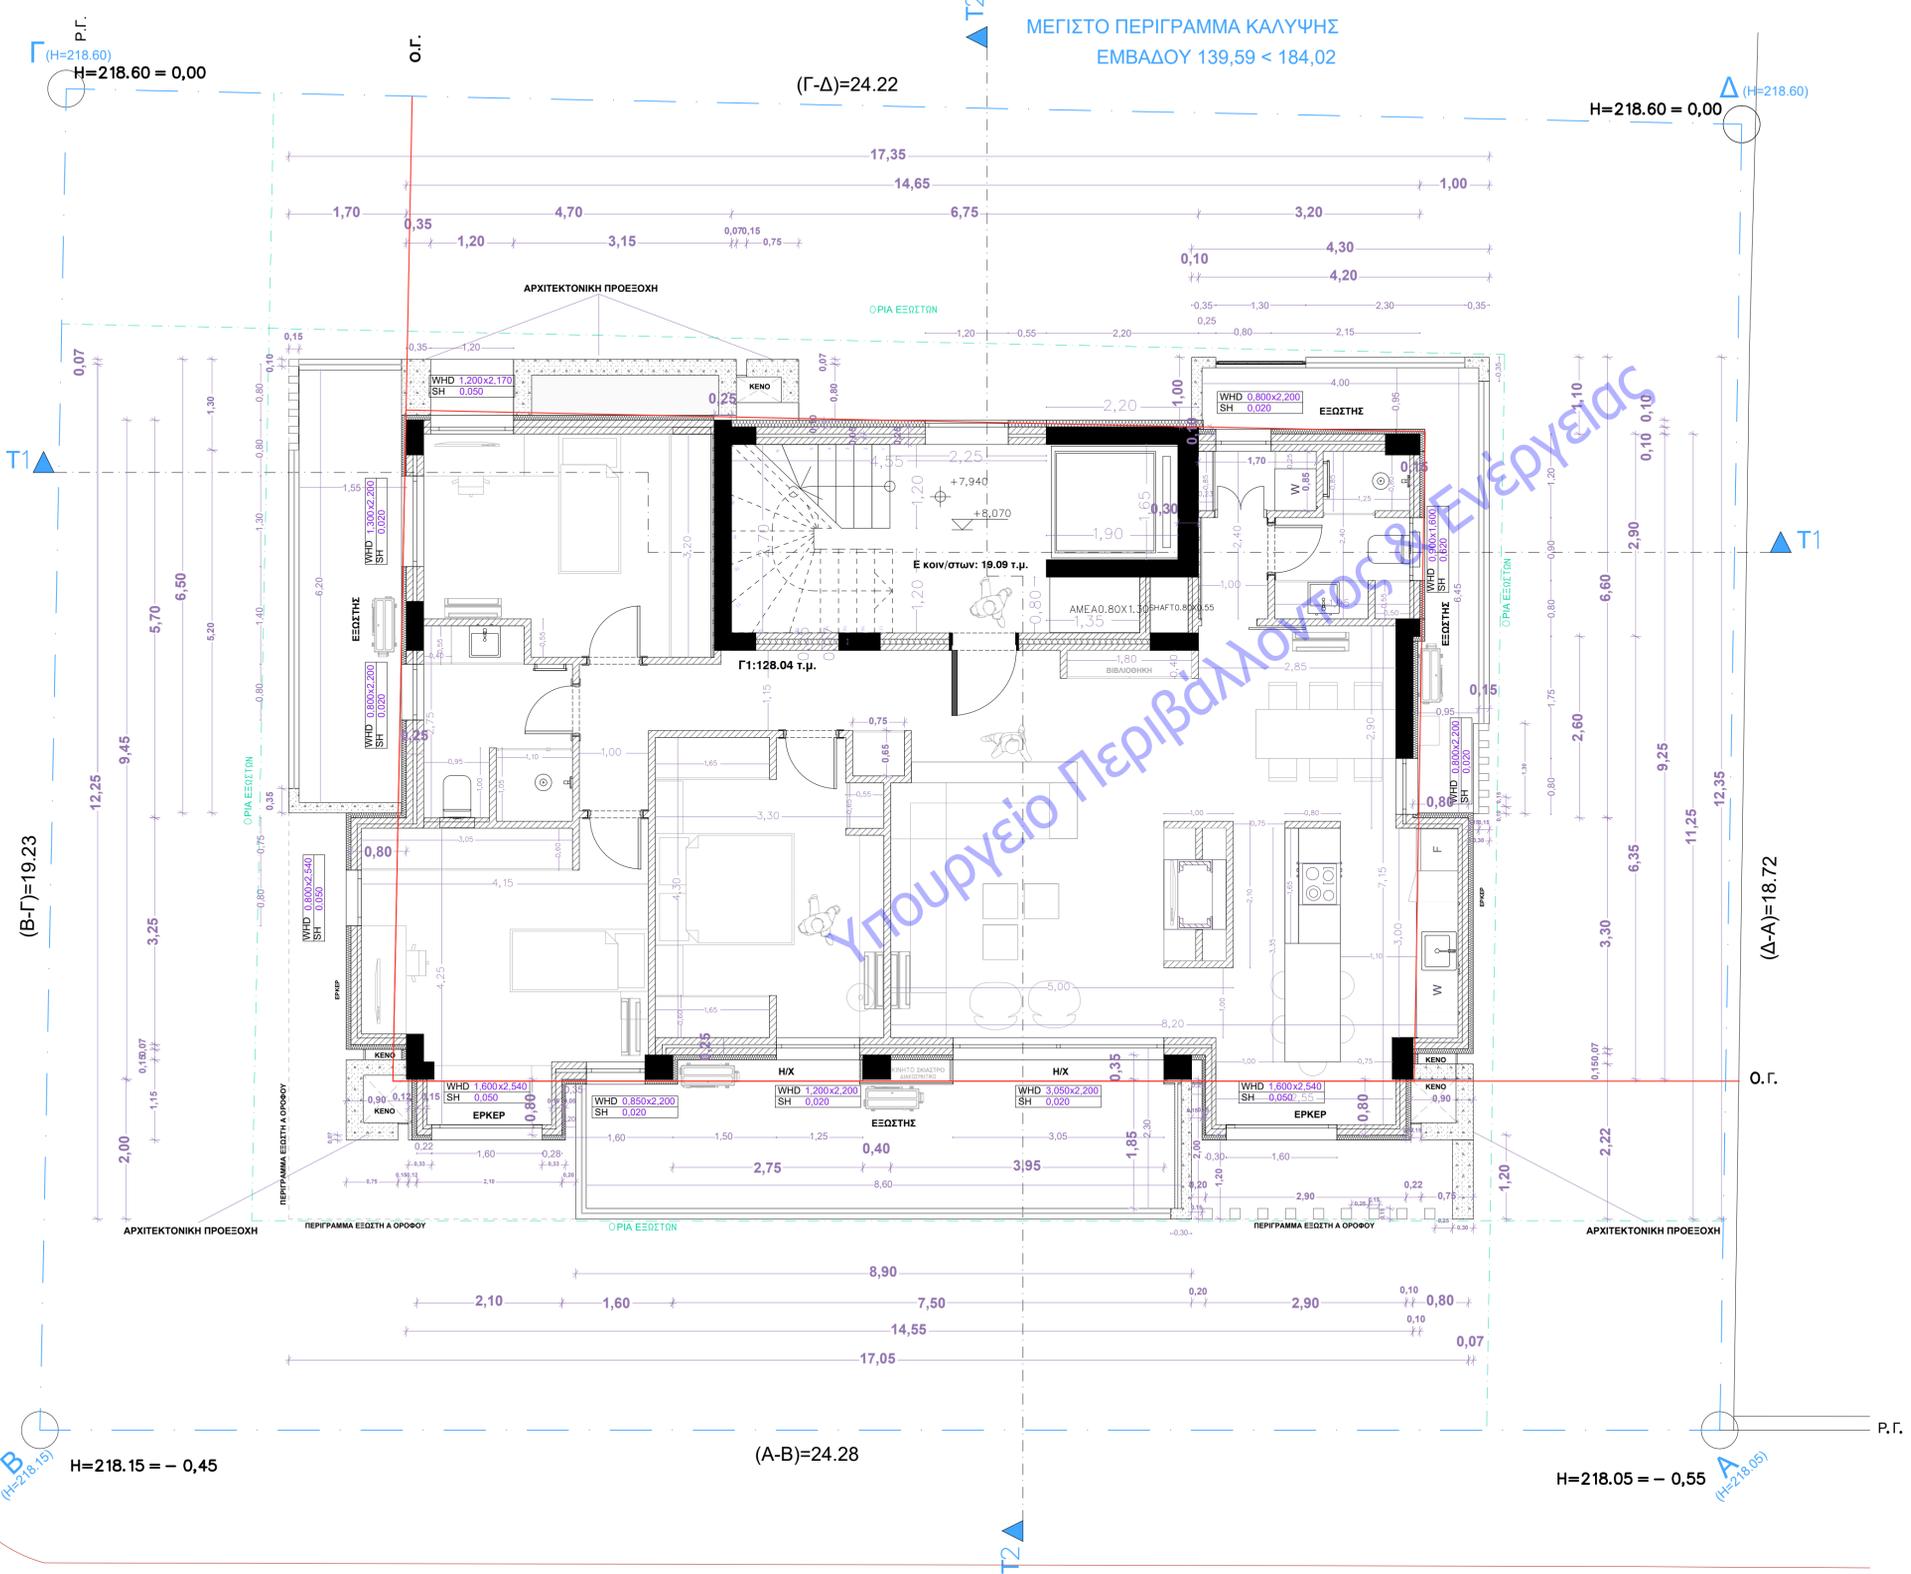

ΜΕΓΙΣΤΟ ΠΕΡΙΓΡΑΜΜΑ ΚΑΛΥΨΗΣ
 ΕΜΒΑΔΟΥ 139,59 < 184,02

ΟΔΟΣ 25ης ΜΑΡΤΙΟΥ (πλ. 16.00μ.)

ΕΡΓΟΔΟΤΗΣ	ΧΟΡΟΜΙΔΗΣ - ΓΙΑΝΝΟΠΟΥΛΟΙ Ο.Ε.		
ΕΡΓΟ	ΤΕΤΡΑΩΡΦΗ ΟΙΚΟΔΟΜΗ ΚΑΤΟΙΚΙΩΝ ΣΕ ΠΥΛΩΤΗ ΜΕ ΥΠΟΓΕΙΟ, ΔΩΜΑ ΚΑΙ ΣΤΕΓΗ ΚΑΙ ΚΟΠΗ ΔΥΟ ΔΕΝΤΡΩΝ		
ΘΕΣΗ	ΟΔΟΣ: 25η ΜΑΡΤΙΟΥ 11 & ΚΟΝΙΤΣΗΣ 2	ΠΟΛΗ: ΑΘΗΝΑ	ΔΗΜΟΣ: ΒΡΙΛΗΣΣΙΑ
ΘΕΜΑ	3ος ΟΡΟΦΟΣ	1:50 ΚΑΙΜΑΚΑ	A7 ΑΡ. ΣΧΕΔΙΟΥ
ΗΜ / ΝΙΑ ΛΥΓΟΥΣΤΟΣ 2024	P L N DESIGN TEAM		ΒΑΣΙΛΗΣ ΣΟΦΙΑΣ 96 ΑΘΗΝΑ 210 61 49 192 www.plndesignteam.com plndesignteam@gmail.com
ΟΜΑΔΑ ΜΕΛΕΤΗΣ	ΠΕΛΙΝΑ ΤΑΛΙΑΛΟΥΡΟΥ ΧΡΗΣΤΟΣ ΚΑΡΑΓΙΩΡΓΑΣ ΕΥΑΓΓΕΛΟΣ Μ. ΚΟΥΡΗΣ	ΑΡΧΙΤΕΚΤΩΝ ΠΟΛΙΤΙΚΟΣ ΜΗΧΑΝΙΚΟΣ ΗΛΕΚΤΡΟΛΟΓΟΣ ΜΗΧ. & Μ.Υ. Ε.Μ.Π.	

ΧΡΗΣΤΟΣ Ι. ΚΑΡΑΓΙΩΡΓΑΣ
 ΔΙΠΛΩΜ. ΠΟΛΙΤΙΚΟΣ ΜΗΧΑΝΙΚΟΣ
 ΑΡΙΣΤΟΤΕΛΕΙΟΥ ΠΑΝΕΠΙΣΤΗΜΙΟΥ ΘΕΣΣΑΛΟΝΙΚΗΣ
 ΜΕΛΟΣ Τ.Ε.Ε. ΑΡΙΘΜΟΣ ΜΗΤΡΩΟΥ 22667
 ΓΡΑΜΜΟΥ 34 & ΑΝΑΛΗΨΕΩΣ - ΒΡΗΝΕΣ ΣΤΑΥΡΟΥ 2017



ΣΦΡΑΓΙΔΑ ΥΠΟΓΡΑΦΗΣ