ΕΓΚΥΡΟ ΑΝΤΙΓΡΑΦΟ
Α/Α Πρότ/ς: 1496648
Ημ/νία έκδοσης πρότ/ς: 27/06/2025
ΕΛΕΓΧΟΣ ΕΓΚΥΡΟΤΗΤΑΣ
https://services.tee.gr/adeapublic/faces/searchDocFile

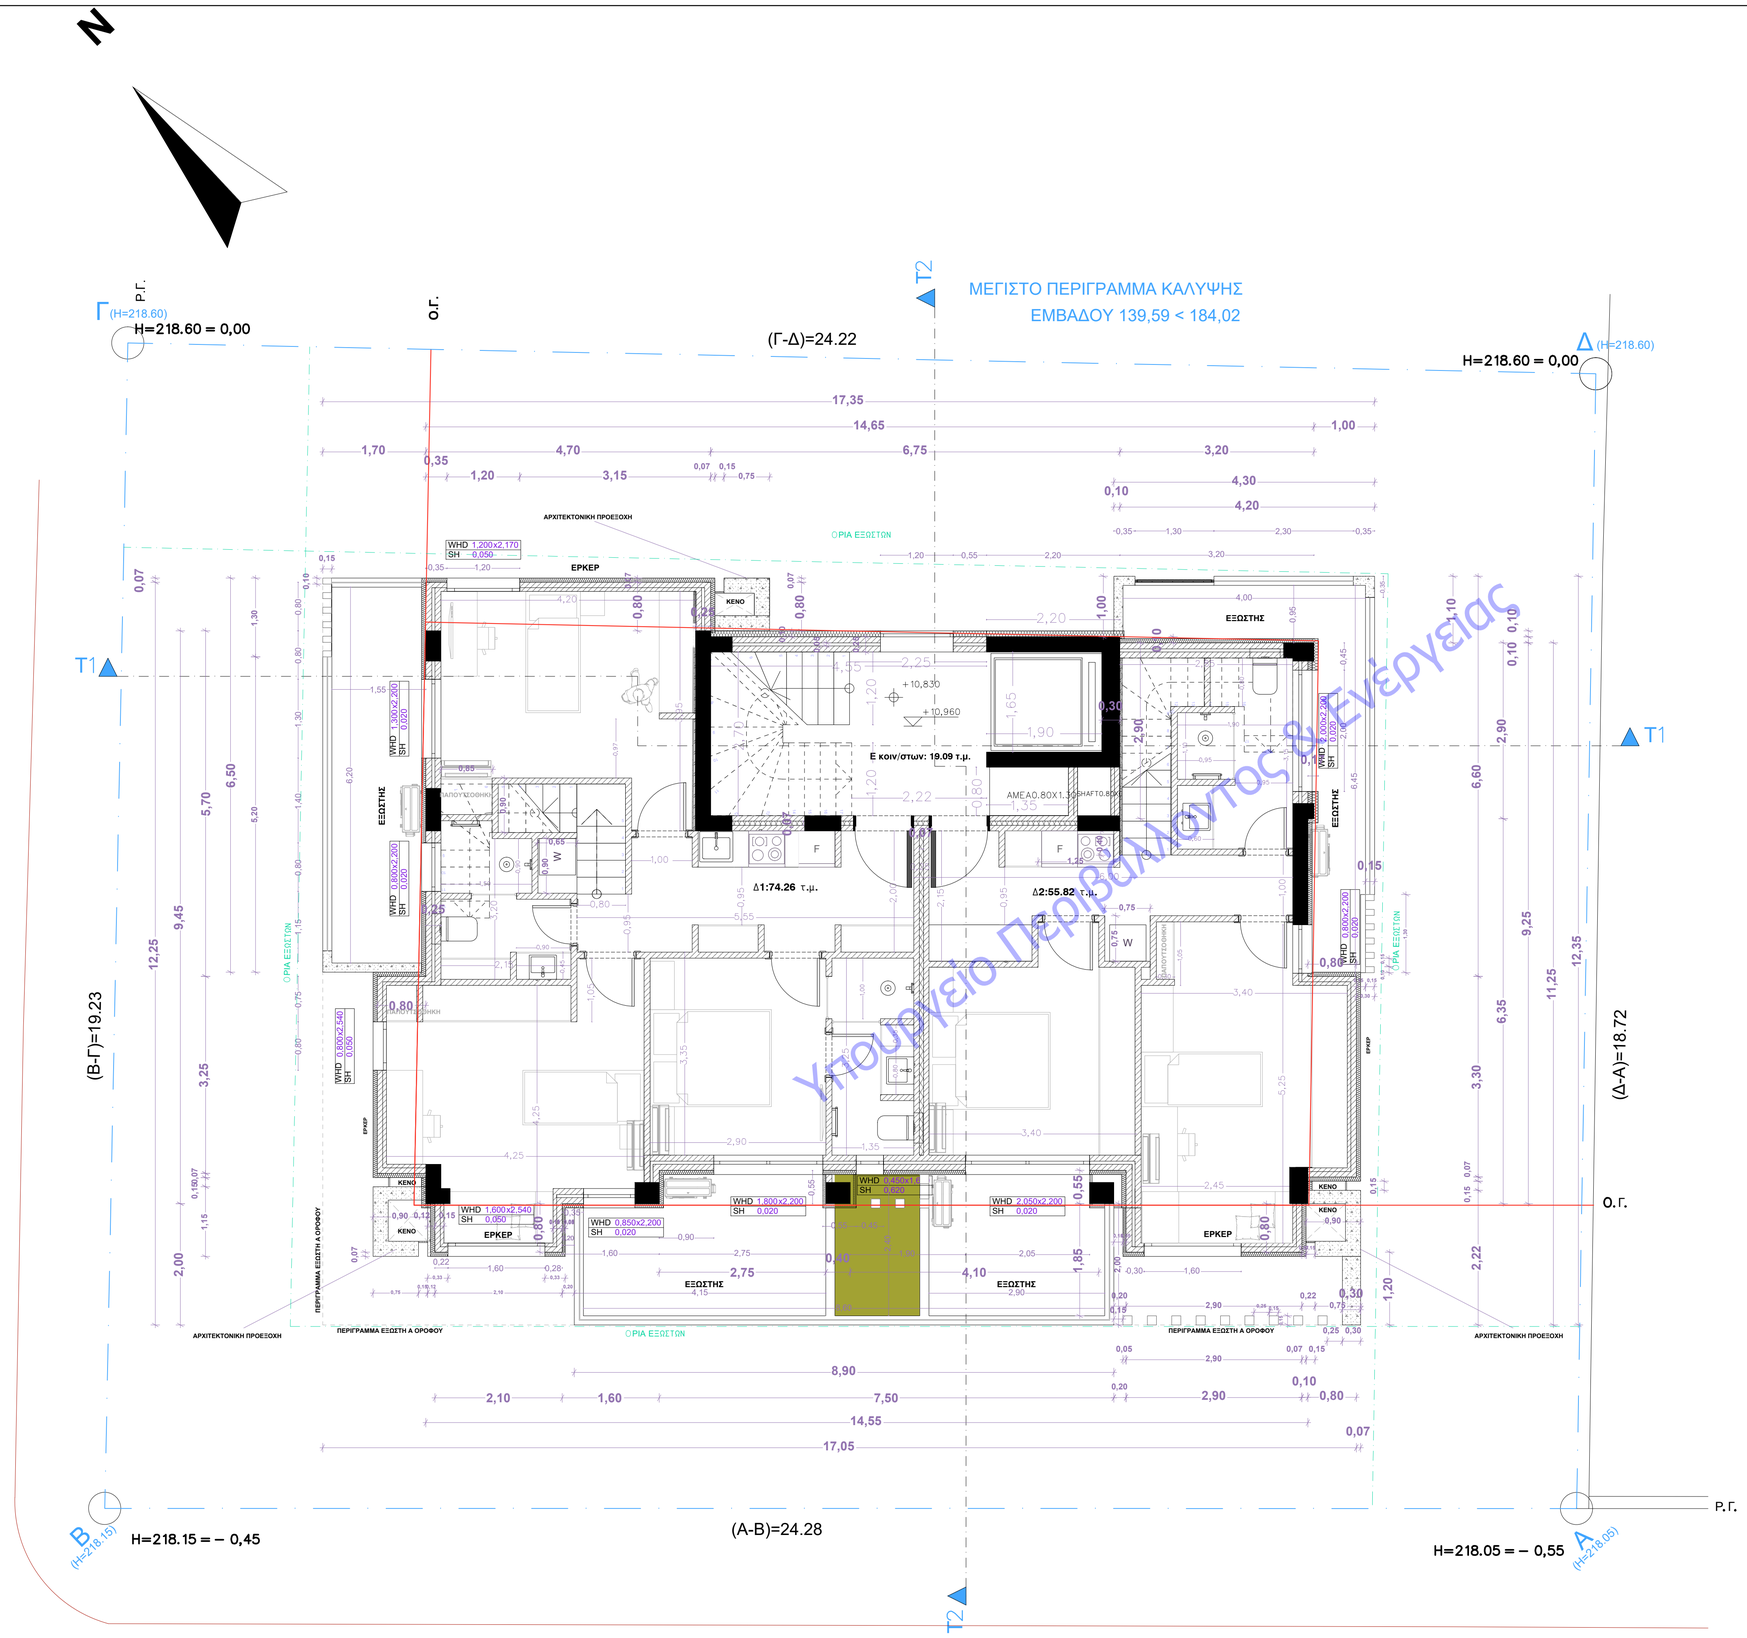

Υπουργείο Περιβάλλοντος & Ενέργειας

ΕΡΓΟΔΟΤΗΣ	**ΧΟΡΟΜΙΔΗΣ - ΓΙΑΝΝΟΠΟΥΛΟΙ Ο.Ε.**		
ΕΡΓΟ	ΤΕΤΡΑΩΡΟΦΗ ΟΙΚΟΔΟΜΗ ΚΑΤΟΙΚΙΩΝ ΣΕ ΠΥΛΩΤΗ ΜΕ ΥΠΟΓΕΙΟ, ΔΩΜΑ ΚΑΙ ΣΤΕΓΗ ΚΑΙ ΚΟΠΗ ΔΥΟ ΔΕΝΤΡΩΝ		
ΘΕΣΗ	ΟΔΟΣ: 25η ΜΑΡΤΙΟΥ 11 & ΚΟΝΙΤΣΗΣ 2	ΠΟΛΗ: ΑΘΗΝΑ	ΔΗΜΟΣ: ΒΡΙΛΗΣΣΙΑ
ΘΕΜΑ	**4ος ΟΡΟΦΟΣ**	1:50 ΚΛΙΜΑΚΑ	Α8 ΑΡ. ΣΧΕΔΙΟΥ
ΗΜ / ΝΙΑ ΑΥΓΟΥΣΤΟΣ 2024	P L N DESIGN TEAM	ΒΑΣΙΛΙΣΣΗΣ ΣΟΦΙΑΣ 96 ΑΘΗΝΑ | 210.61.49.192 www.plndesignteam.com | plndesignteam@gmail.com	
ΟΜΑΔΑ ΜΕΛΕΤΗΣ	ΠΕΛΙΝΑ ΤΑΛΙΑΔΟΥΡΟΥ — ΑΡΧΙΤΕΚΤΩΝ ΧΡΗΣΤΟΣ ΚΑΡΑΓΙΩΡΓΑΣ — ΠΟΛΙΤΙΚΟΣ ΜΗΧΑΝΙΚΟΣ ΕΥΑΓΓΕΛΟΣ Μ. ΚΟΥΡΗΣ — ΗΛΕΚΤΡΟΛΟΓΟΣ ΜΗΧ. & Μ.Υ. Ε.Μ.Π.		

ΧΡΗΣΤΟΣ Ι. ΚΑΡΑΓΙΩΡΓΑΣ
ΔΙΠΛΩΜ. ΠΟΛΙΤΙΚΟΣ ΜΗΧΑΝΙΚΟΣ
ΑΡΙΣΤΟΤΕΛΕΙΟΥ ΠΑΝΕΠΙΣΤΗΜΙΟΥ ΘΕΣΣΑΛΟΝΙΚΗΣ
ΜΕΛΟΣ Τ.Ε.Ε. ΑΡΙΘΜΟΣ ΜΗΤΡΩΟΥ 122687
ΓΡΑΜΜΟΥ 34 & ΑΝΑΛΗΨΕΩΣ - ΒΡΙΛΗΣΣΙΑ

ΣΦΡΑΓΙΔΑ ΥΠΟΓΡΑΦΗ