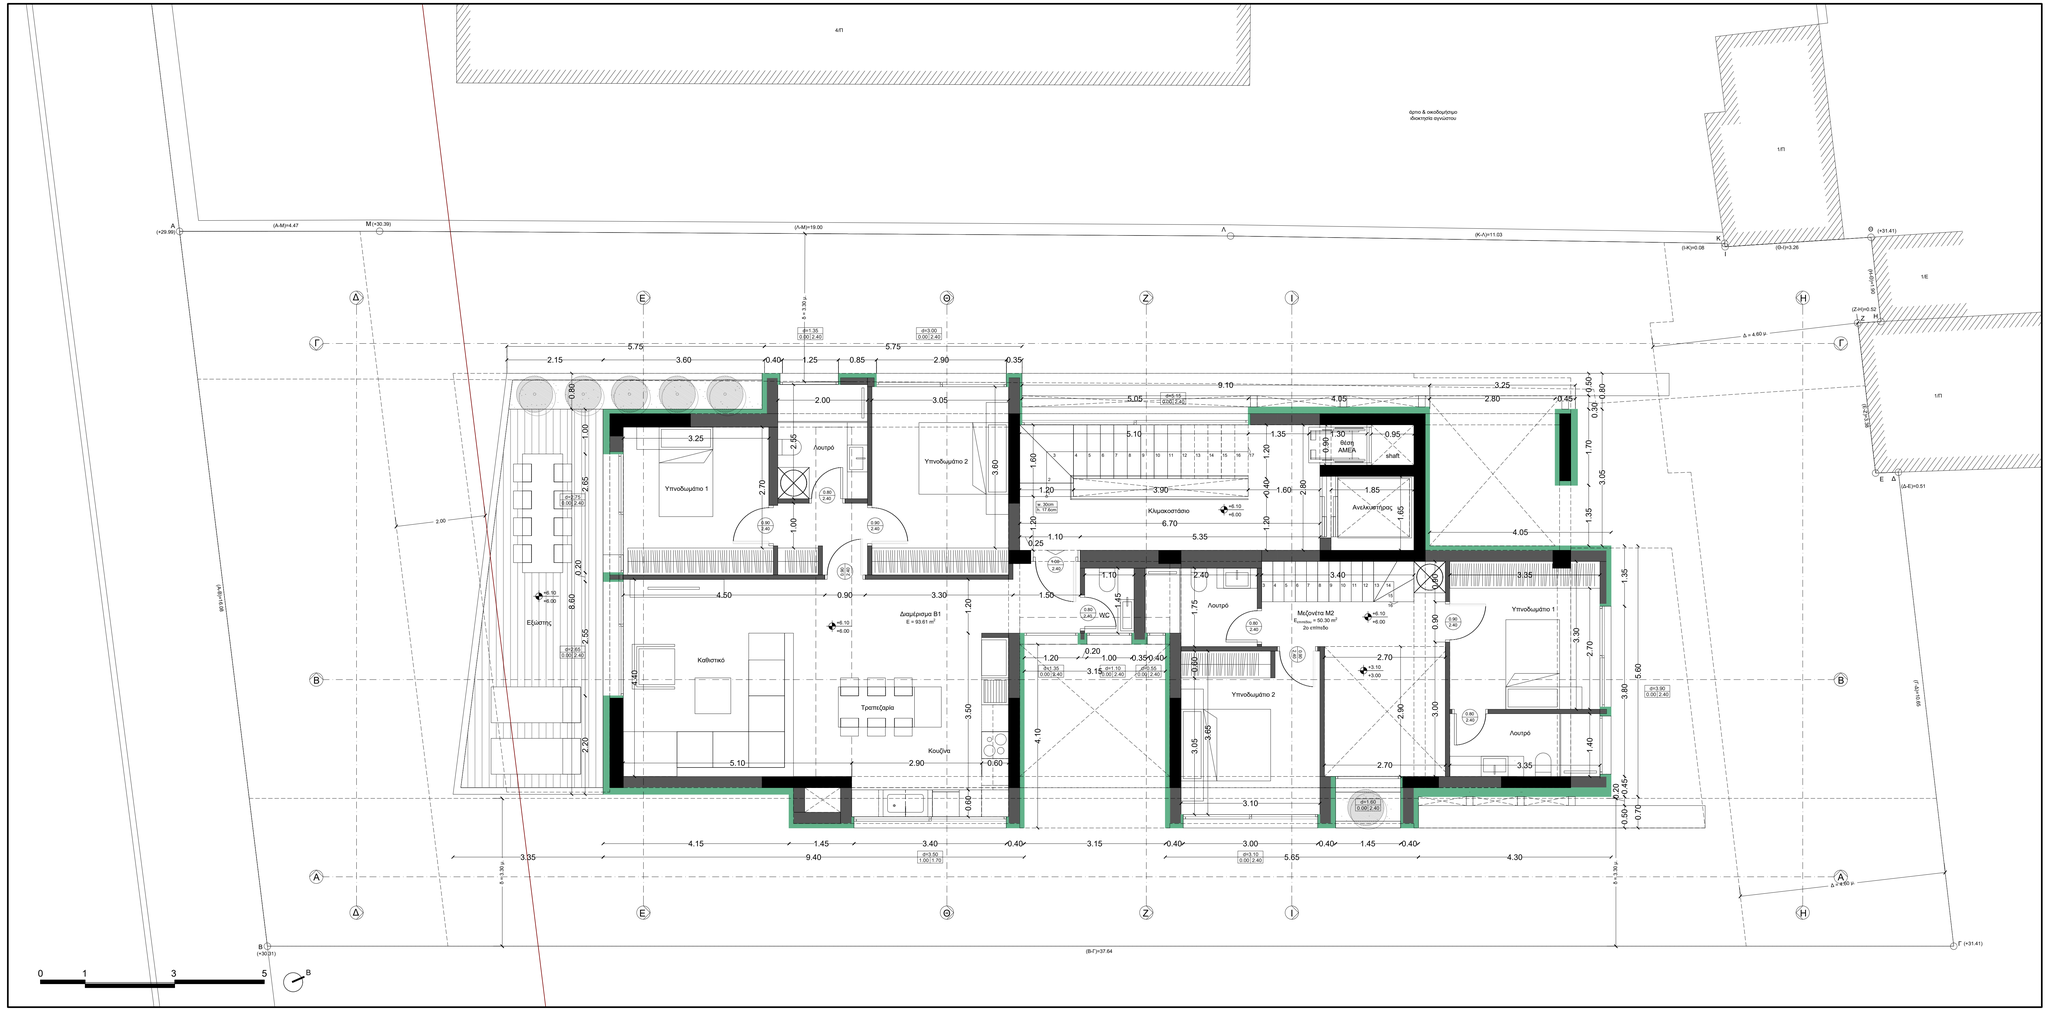

Υπόμνημα_01

α/α	Σχέδιο	Περιγραφή
01		Φύτευση δέντρων
02		Γρασίδι
03		Επάνω στάθμη τελικού πατώματος Επάνω στάθμη πλάκας οπλισμένου σκυροδέματος
04		Στάθμη διαμορφωμένου έδαφους Στάθμη φυσικού έδαφους
05		Σημείο εισόδου στο διαμέρισμα
06		Εξωτερικά κουφώματα — Πλάτος κουφώματος; Ποδιά; Πρέκι
07		Εσωτερικά κουφώματα — Πλάτος; Ύψος
08	A	Ένδειξη σημείου τομής
09		Οπλισμένο Σκυρόδεμα
10		Τοίχος οπτοπλινθοδομής
11		Εξωτερική θερμομόνωση από διογκωμένη πολυστερίνη 10εκ. ανοικτού γκρι χρώματος
12	N	Κουφώματα αλουμινίου χρώματος RAL 7042
13		Ντουλάπες
14		Δάπεδο επιστρωμένο με deck
15		Νερό

Εγκρίσεις

Αριθμός Σχεδίου		
A102	Έργο	Νέα πενταώροφη οικοδομή επί pilotis με υπόγειο, πισίνες, πατάρια, σοφίτα και φυτεμένη στέγη κατ' εφαρμογή του άρθρου 15, παρ. 8δ, 8γ
	Θέση	οδός Ομήρου 29, Ο.Τ.221, Δήμος Γλυφάδας, Π.Ε. Νοτίου Τομέα Αθηνών, Περιφέρεια Αθηνών
	Εργοδότες	ΑΘΗΝΑΙΚΗ ΡΙΒΙΕΡΑ ΚΑΤΑΣΚΕΥΑΣΤΙΚΗ Ε.Ε.
Κλίμακα 1:50	Τίτλος Σχεδίου	ΚΑΤΟΨΗ Β' ΟΡΟΦΟΥ
	ΗΜ/ΜΣ	23/09/2022

Σφραγίδες

ΕΥΘΥΜΙΟΣ ΜΠΑΡΜΠΑΤΣΗΣ
ΑΡΧΙΤΕΚΤΩΝ ΜΗΧΑΝΙΚΟΣ
POLITECNICO DI MILANO
ΜΕΛΟΣ Τ.Ε.Ε. - ΑΡΙΘΜΟΣ ΜΗΤΡΩΟΥ: 76359
ΒΑΣ. ΚΩΝΣΤΑΝΤΙΝΟΥ 31 - ΒΑΡΗ 166 72
ΤΗΛ.: 210 89 73 298 - 697 731 6164
ΑΦΜ: 073072368 - ΔΟΥ: ΓΛΥΦΑΔΑΣ

ΑΝΤΩΝΙΟΣ Θ. ΓΑΒΑΛΑΣ
ΔΙΠΛ. ΑΡΧΙΤΕΚΤΩΝ ΜΗΧΑΝΙΚΟΣ Α.Π.Θ.
ΜΑ Ε & Ε ΑΑ. LONDON U.K.
ΜΕΛΟΣ Τ.Ε.Ε. - ΑΡΙΘΜΟΣ ΜΗΤΡΩΟΥ: 92131
ΔΟΞΑΠΑΤΡΗ 32 - 174 71 ΑΘΗΝΑ
ΤΗΛ.: 210 3642655 - 210 3641024
ΑΦΜ: 126615092 - ΔΟΥ ΑΘΗΝΩΝ

Γραφεία

barbatsis ARCHITECTS
+30 210 8973298
www.barbatsis.gr
ebarbatsis@yahoo.gr

GAVALAS ARCHITECTS
+30 697 3359710
www.gavalasarchitects.gr
office@gavalasarchitects.gr