ΕΓΚΥΡΟ ΑΝΤΙΓΡΑΦΟ
Α/Α Πράξης: 925513
Ημ/νία έκδοσης πράξης: 22/01/2024
ΕΛΕΓΧΟΣ ΕΓΚΥΡΟΤΗΤΑΣ
https://services.tee.gr/adeiapublic/faces/searchDocFile

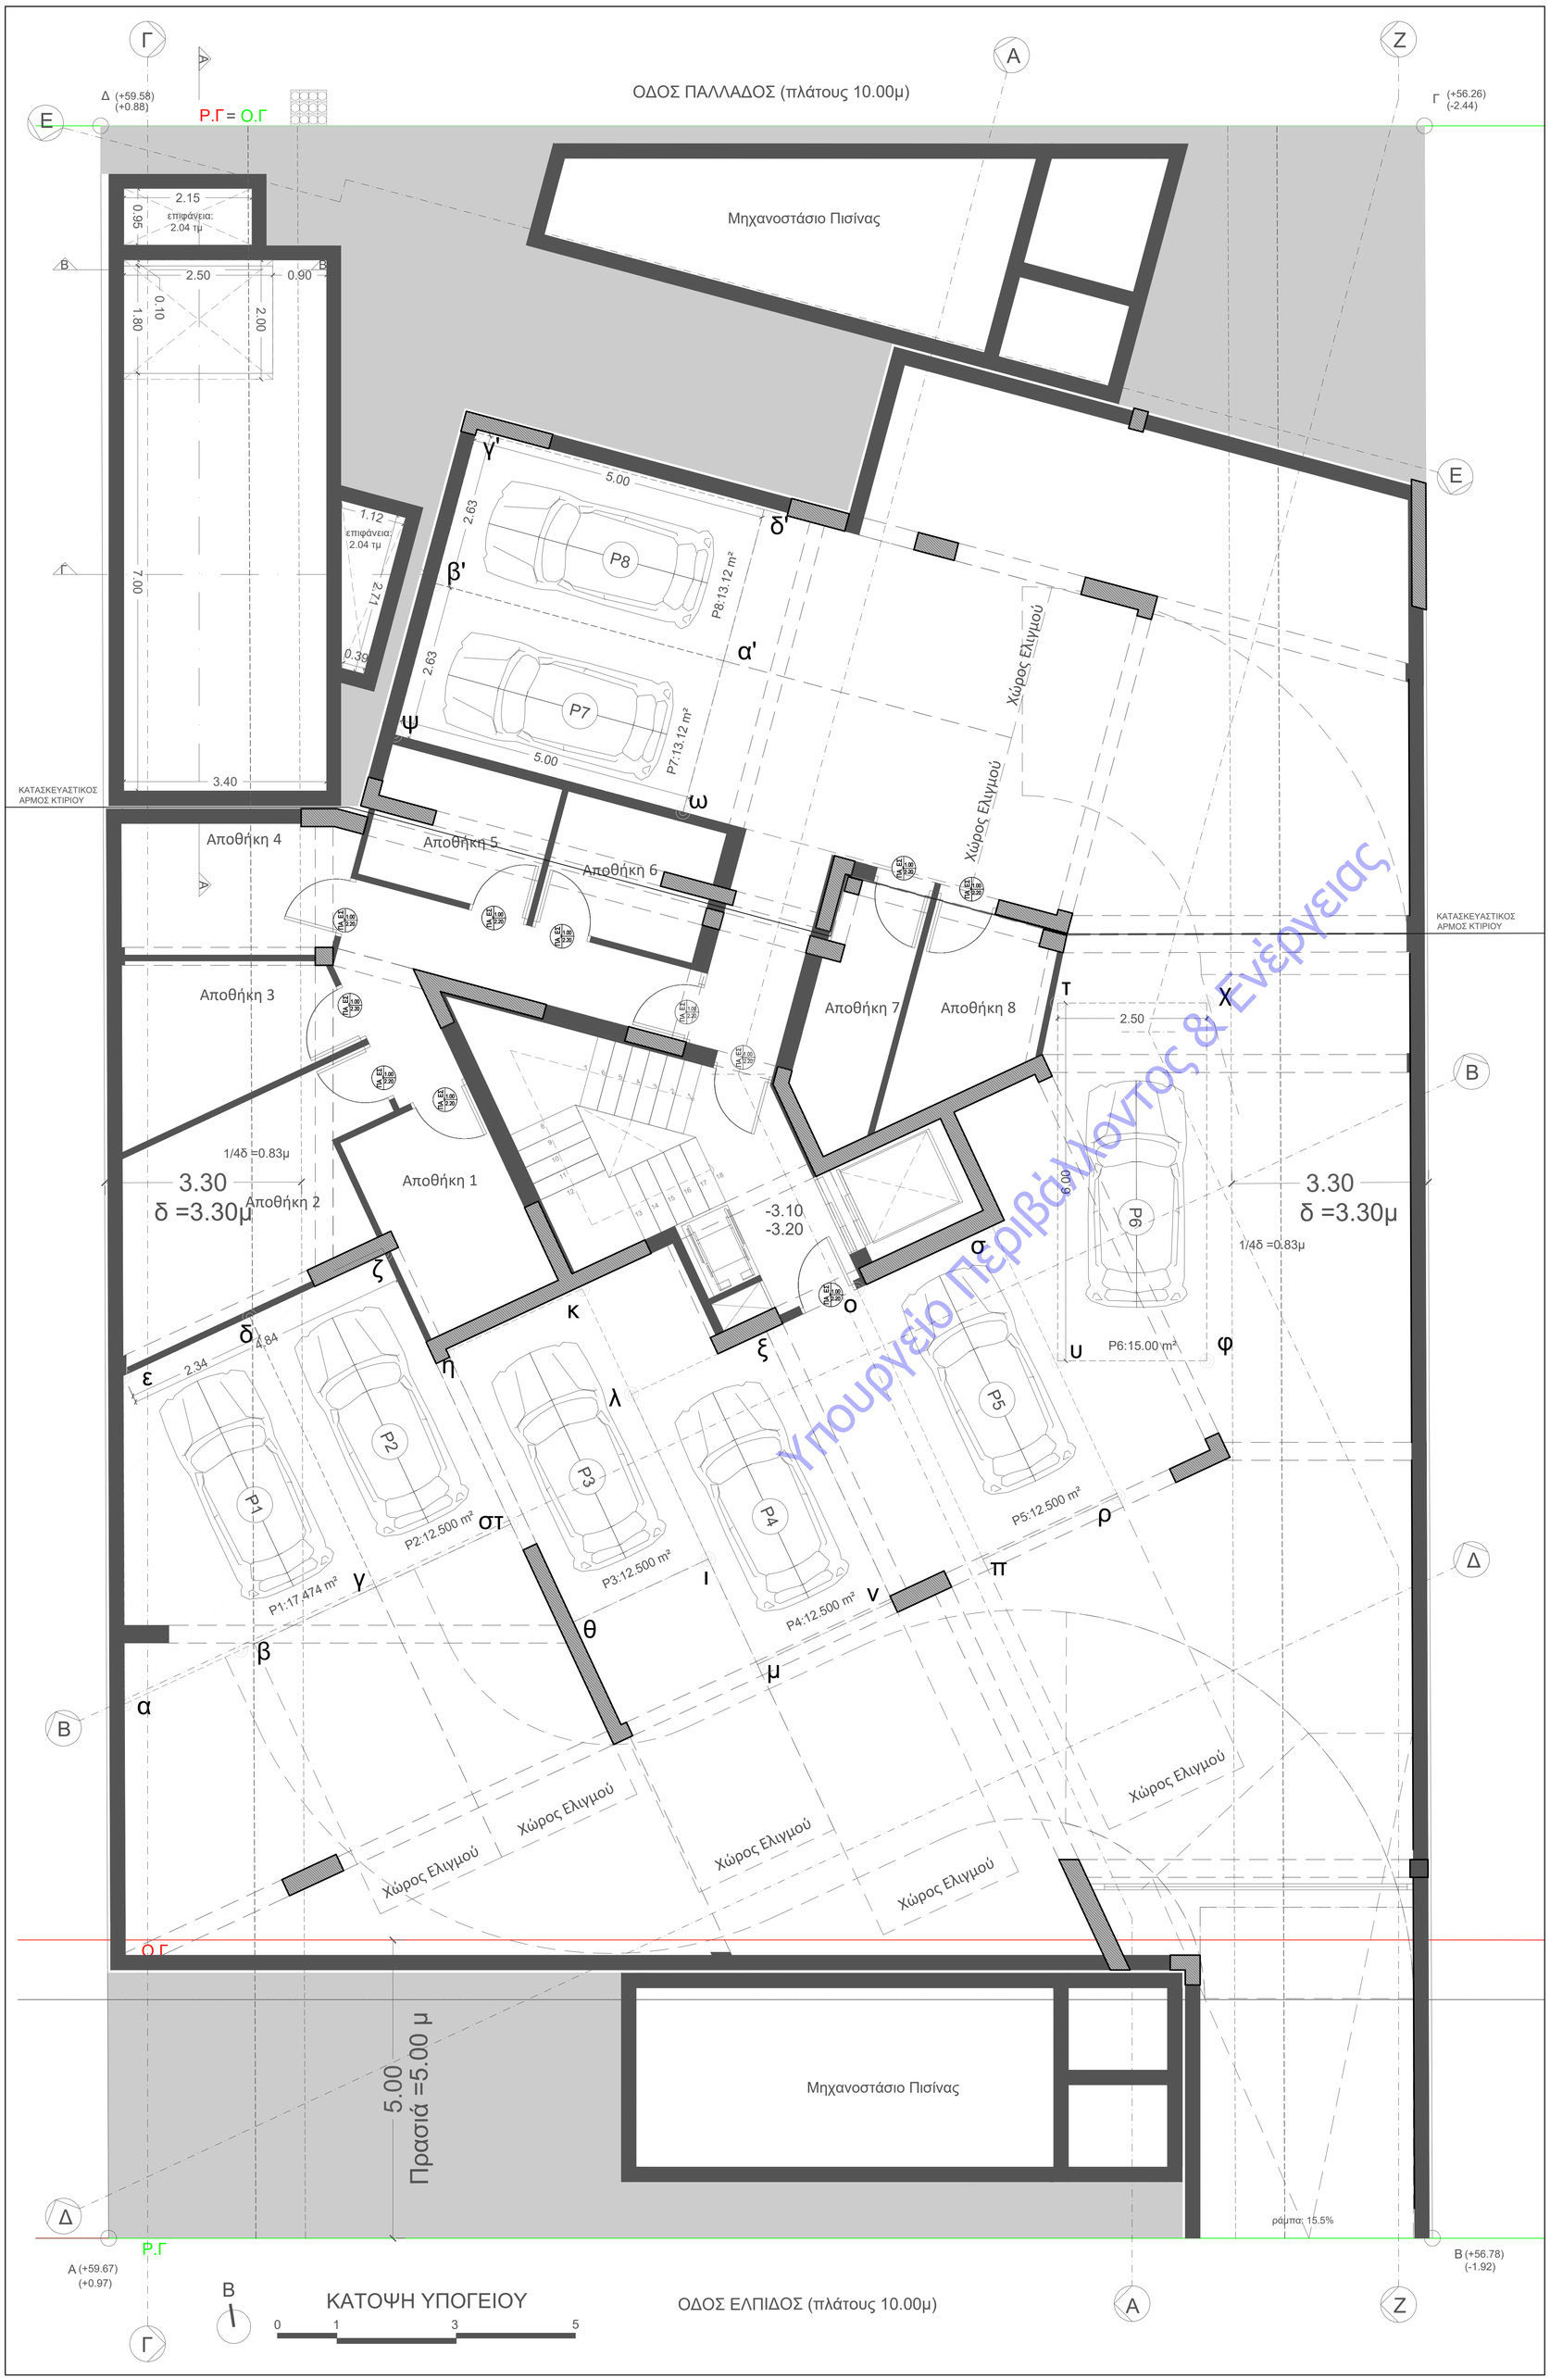

Υπουργείο Περιβάλλοντος & Ενέργειας

Υπόμνημα_01

α/α	Σχέδιο	Περιγραφή
01		Φύτευση δέντρων
02		Γρασίδι
03		Επάνω στάθμη τελικού πατώματος Επάνω στάθμη πλάκας οπλισμένου σκυροδέματος
04		Στάθμη Διαμορφωμένου Εδάφους Στάθμη Φυσικού Εδάφους
05		Σημείο εισόδου στο διαμέρισμα
06		Εξωτερικά κουφώματα — Πλάτος κουφώματος / Ποδιά / Πρέκι
07		Εσωτερικά κουφώματα — Πλάτος / Ύψος
08		Ένδειξη σημείου τομής
09		Οπλισμένο Σκυρόδεμα
10		Τοίχος οπτοπλινθοδομής
11		Εξωτερική θερμομόνωση από διογκωμένη πολυστερίνη 10εκ.
12		Κουφώματα αλουμινίου χρώματος σκούρο γκρί
13		Ντουλάπες
14		Δάπεδο επιστρωμένο με deck
15		Νερό
16		
17		
18		
19		
20		

Θέση Στάθμευσης		Διαστάσεις (μ)	Εμβαδόν
Θέση Στάθμευσης P1	(α,β,γ,δ,ε,α)	5.00x2.50 (min)	17.47 μ2
Θέση Στάθμευσης P2	(δ,ζ,στ,γ,δ)	5.00x2.50	12.50 μ2
Θέση Στάθμευσης P3	(η,θ,ι,κ,η)	5.00x2.50	12.50 μ2
Θέση Στάθμευσης P4	(λ,μ,ν,ξ,λ)	5.00x2.50	12.50 μ2
Θέση Στάθμευσης P5	(ο,π,ρ,σ,ο)	5.00x2.50	12.50 μ2
Θέση Στάθμευσης P6	(τ,υ,φ,χ,τ)	6.00x2.50	15.00 μ2
Θέση Στάθμευσης P7	(ψ,ω,α',β',ψ)	5.00x2.63	13.12 μ2
Θέση Στάθμευσης P8	(γ'δ'α'β'γ')	5.00x2.63	13.12 μ2
Συν. εμβαδόν			108.71 μ2

Εγκρίσεις

Αριθμός Σχεδίου: A99

Κλίμακα 1:50

Έργο: ΝΕΑ ΠΕΝΤΑΟΡΟΦΗ ΟΙΚΟΔΟΜΗ ΜΕ ΥΠΟΓΕΙΟ, ΠΙΣΙΝΕΣ, ΠΑΤΑΡΙΑ, ΣΟΦΙΤΕΣ, ΠΕΡΓΚΟΛΕΣ, ΚΑΤ' ΕΦΑΡΜΟΓΗ ΤΟΥ ΑΡΘΡΟΥ 15 Ν 4067/12 ΠΕΡΙΠΤΩΣΗ 8 γ) και δ) ΚΑΙ ΑΡΘΡΟΥ 25 ΠΑΡ.1

Θέση: ΟΔΟΣ ΕΛΠΙΔΟΣ 22, Ο.Τ. 25, ΒΑΡΚΙΖΑ, Δ.Ε. ΒΑΡΗΣ

Εργοδότες: ΑΦΟΙ ΓΙΑΝΝΟΠΟΥΛΟΙ Ο.Ε.

Τίτλος Σχεδίου

ΚΑΤΟΨΗ ΥΠΟΓΕΙΟΥ

ΑΤΗ | 21_12_2023

Σφραγίδες

ΕΥΘΥΜΙΟΣ ΜΠΑΡΜΠΑΤΣΗΣ
ΑΡΧΙΤΕΚΤΩΝ ΜΗΧΑΝΙΚΟΣ
POLITECNICO DI MILANO
ΜΕΛΟΣ Τ.Ε.Ε. - ΑΡΙΘΜΟΣ ΜΗΤΡΟΥ: 76359
ΒΑΣ. ΚΟΝΣΤΑΝΤΙΝΟΥ 31 - ΒΑΡΗ 166 72
ΤΗΛ.: 210 89 25 298 - 697 731 6164
ΑΦΜ: 073076368 - ΔΟΥ: ΓΛΥΦΑΔΑΣ

ΑΝΤΩΝΙΟΣ Θ. ΓΑΒΑΛΑΣ
ΔΙΠΛ. ΑΡΧΙΤΕΚΤΟΝΙΚΟΣ ΜΗΧΑΝΙΚΟΣ Α.Π.Θ.
MA, E&E AA, LONDON U.K.
ΜΕΛΟΣ Τ.Ε.Ε., ΑΡΙΘΜΗΤΡΟΥ: 92131
ΔΟΞΑΠΑΤΡΗ 22 - 114 71 ΑΘΗΝΑ
ΤΗΛ.: 210 3642055 / 210 3841024
ΑΦΜ: 126813032 - ΔΟΥ ΑΘΗΝΩΝ

GAVALAS ARCHITECTS
ΜΟΝΟΠΡΟΣΩΠΗ ΙΚΕ
ΔΟΞΑΠΑΤΡΗ 22, ΑΘΗΝΑ Τ.Κ 11471
ΑΦΜ: 801704494 - ΔΟΥ Α' ΑΘΗΝΩΝ

Γραφεία

barbatsis ARCHITECTS
+30 210 8973208
www.barbatsis.gr
ebarbatsis@yahoo.gr

GAVALAS ARCHITECTS
+30 697 3359710
www.gavalasarchitects.gr
office@gavalasarchitects@gr