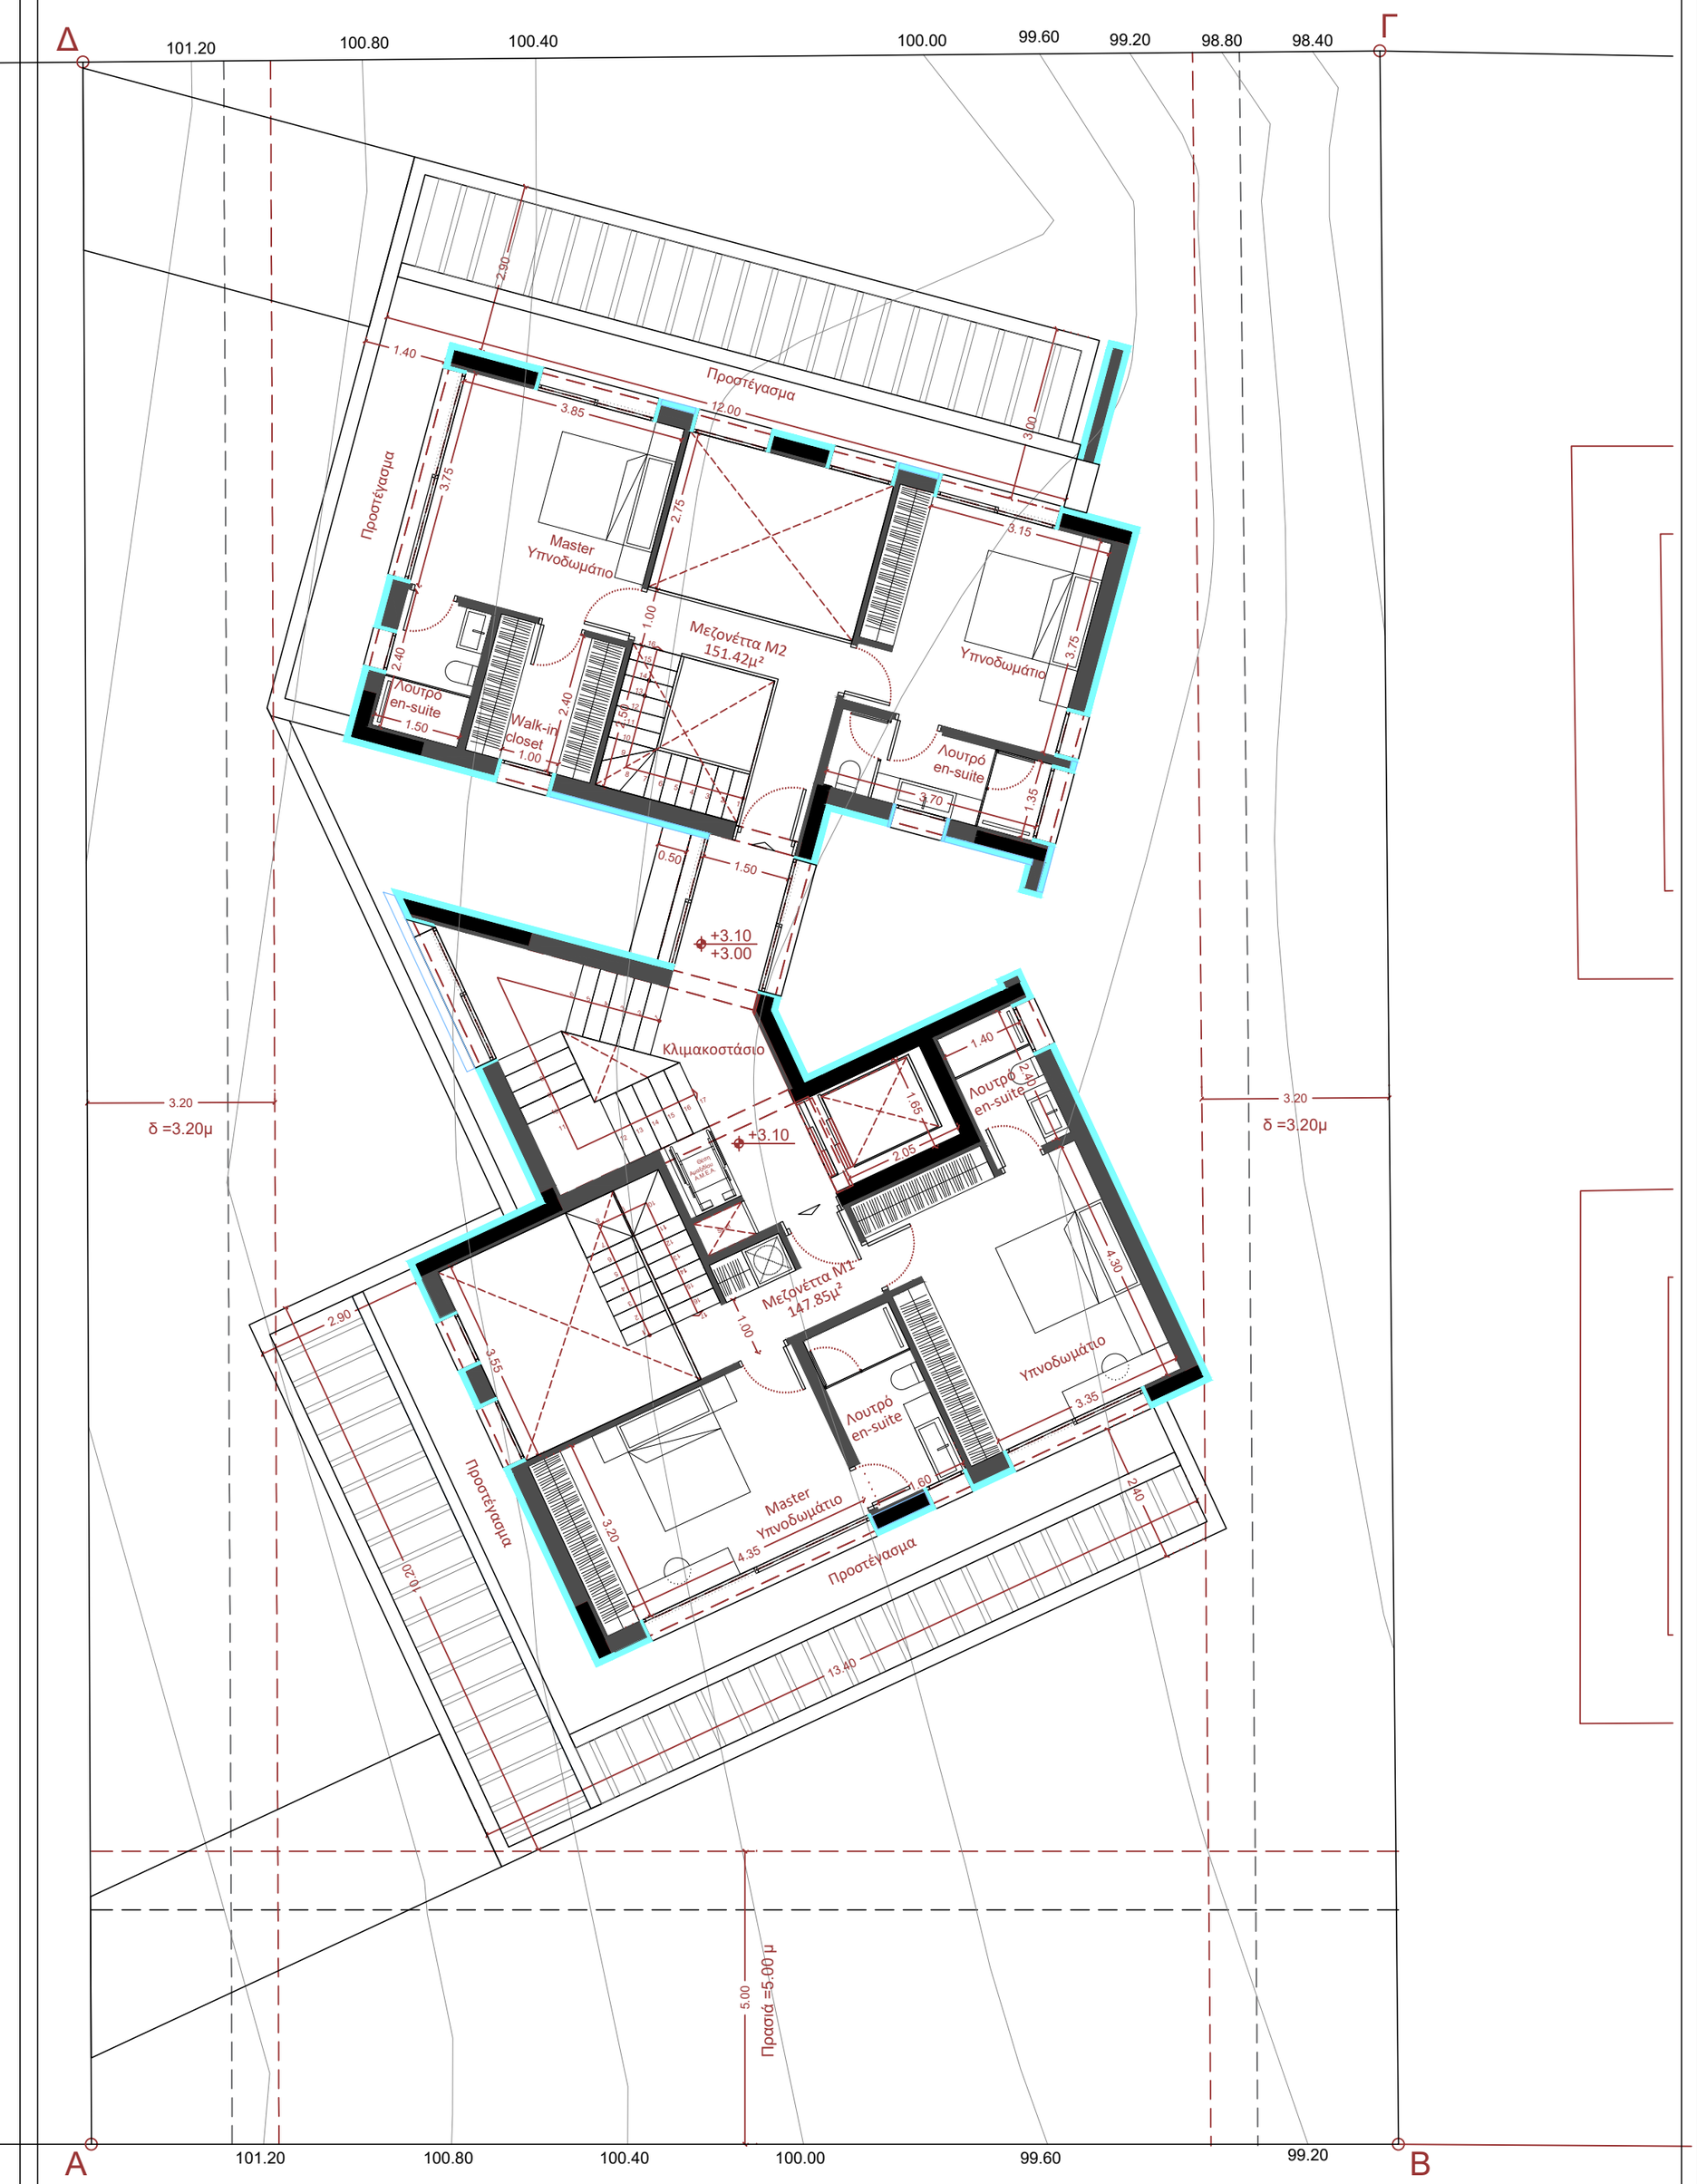

Υπόμνημα_01

α/α	Σχέδιο	Περιγραφή
01		Φύτευση δέντρων
02		Γρασίδι
03		Επάνω στάθμη τελικού πατώματος Επάνω στάθμη πλάκας οπλισμένου σκυροδέματος
04		Στάθμη Διαμορφωμένου Εδάφους Στάθμη Φυσικού Εδάφους
05		Σημείο εισόδου στο διαμέρισμα
06		Εξωτερικά κουφώματα — Πλάτος κουφώματος; Πόδιά; Πρέκι
07		Εσωτερικά κουφώματα — Πλάτος / Ύψος
08		Ένδειξη σημείου τομής
09		Οπλισμένο Σκυρόδεμα
10		Τοίχος οπτοπλινθοδομής
11		Εμφανές Σκυρόδεμα
12		Εξωτερική θερμομόνωση από διογκωμένη πολυστερίνη 10εκ. λευκού χρώματος
13		Εξωτερική θερμομόνωση από διογκωμένη πολυστερίνη 10εκ. γκρι χρώματος
14		Κουφώματα αλουμινίου χρώματος RAL 7042
15		Ντουλάπες
16		Δάπεδο επιστρωμένο με deck
17		Νερό
18		
19		
20		

Εγκρίσεις

Αριθμός Σχεδίου	A101
Έργο	Νέα πενταόροφη οικοδομή με υπόγειο, πισίνες, πατάρια, πέργκολες και σοφίτες .
Θέση	Οδός Ελπίδος, Ο.Τ. 25, Κτηματική Περιφέρια, Δήμου Βάρκιζας
Εργοδότες	Ευρωσύνη Καββαδία, Μυρτώ Καββαδία
Τίτλος Σχεδίου	ΚΑΤΟΨΗ 1ΟΥ ΟΡΟΦΟΥ
Κλίμακα 1:50	MAD — 29_07_2022

Σφραγίδες

Γραφεία

barbatsis ARCHITECTS
+30 210 8973298
www.barbatsis.gr
ebarbatsis@yahoo.gr

GAVALAS ARCHITECTS
+30 697 3359710
www.gavalasarchitects.gr
office@gavalasarchitects.gr