ΕΓΚΥΡΟ ΑΝΤΙΓΡΑΦΟ
Α/Α Πράξης: 1002106
Ημ/νία έκδοσης πράξης: 28/03/2024
ΕΛΕΓΧΟΣ ΕΓΚΥΡΟΤΗΤΑΣ
https://services.tee.gr/adeiapublic/faces/searchDocFile

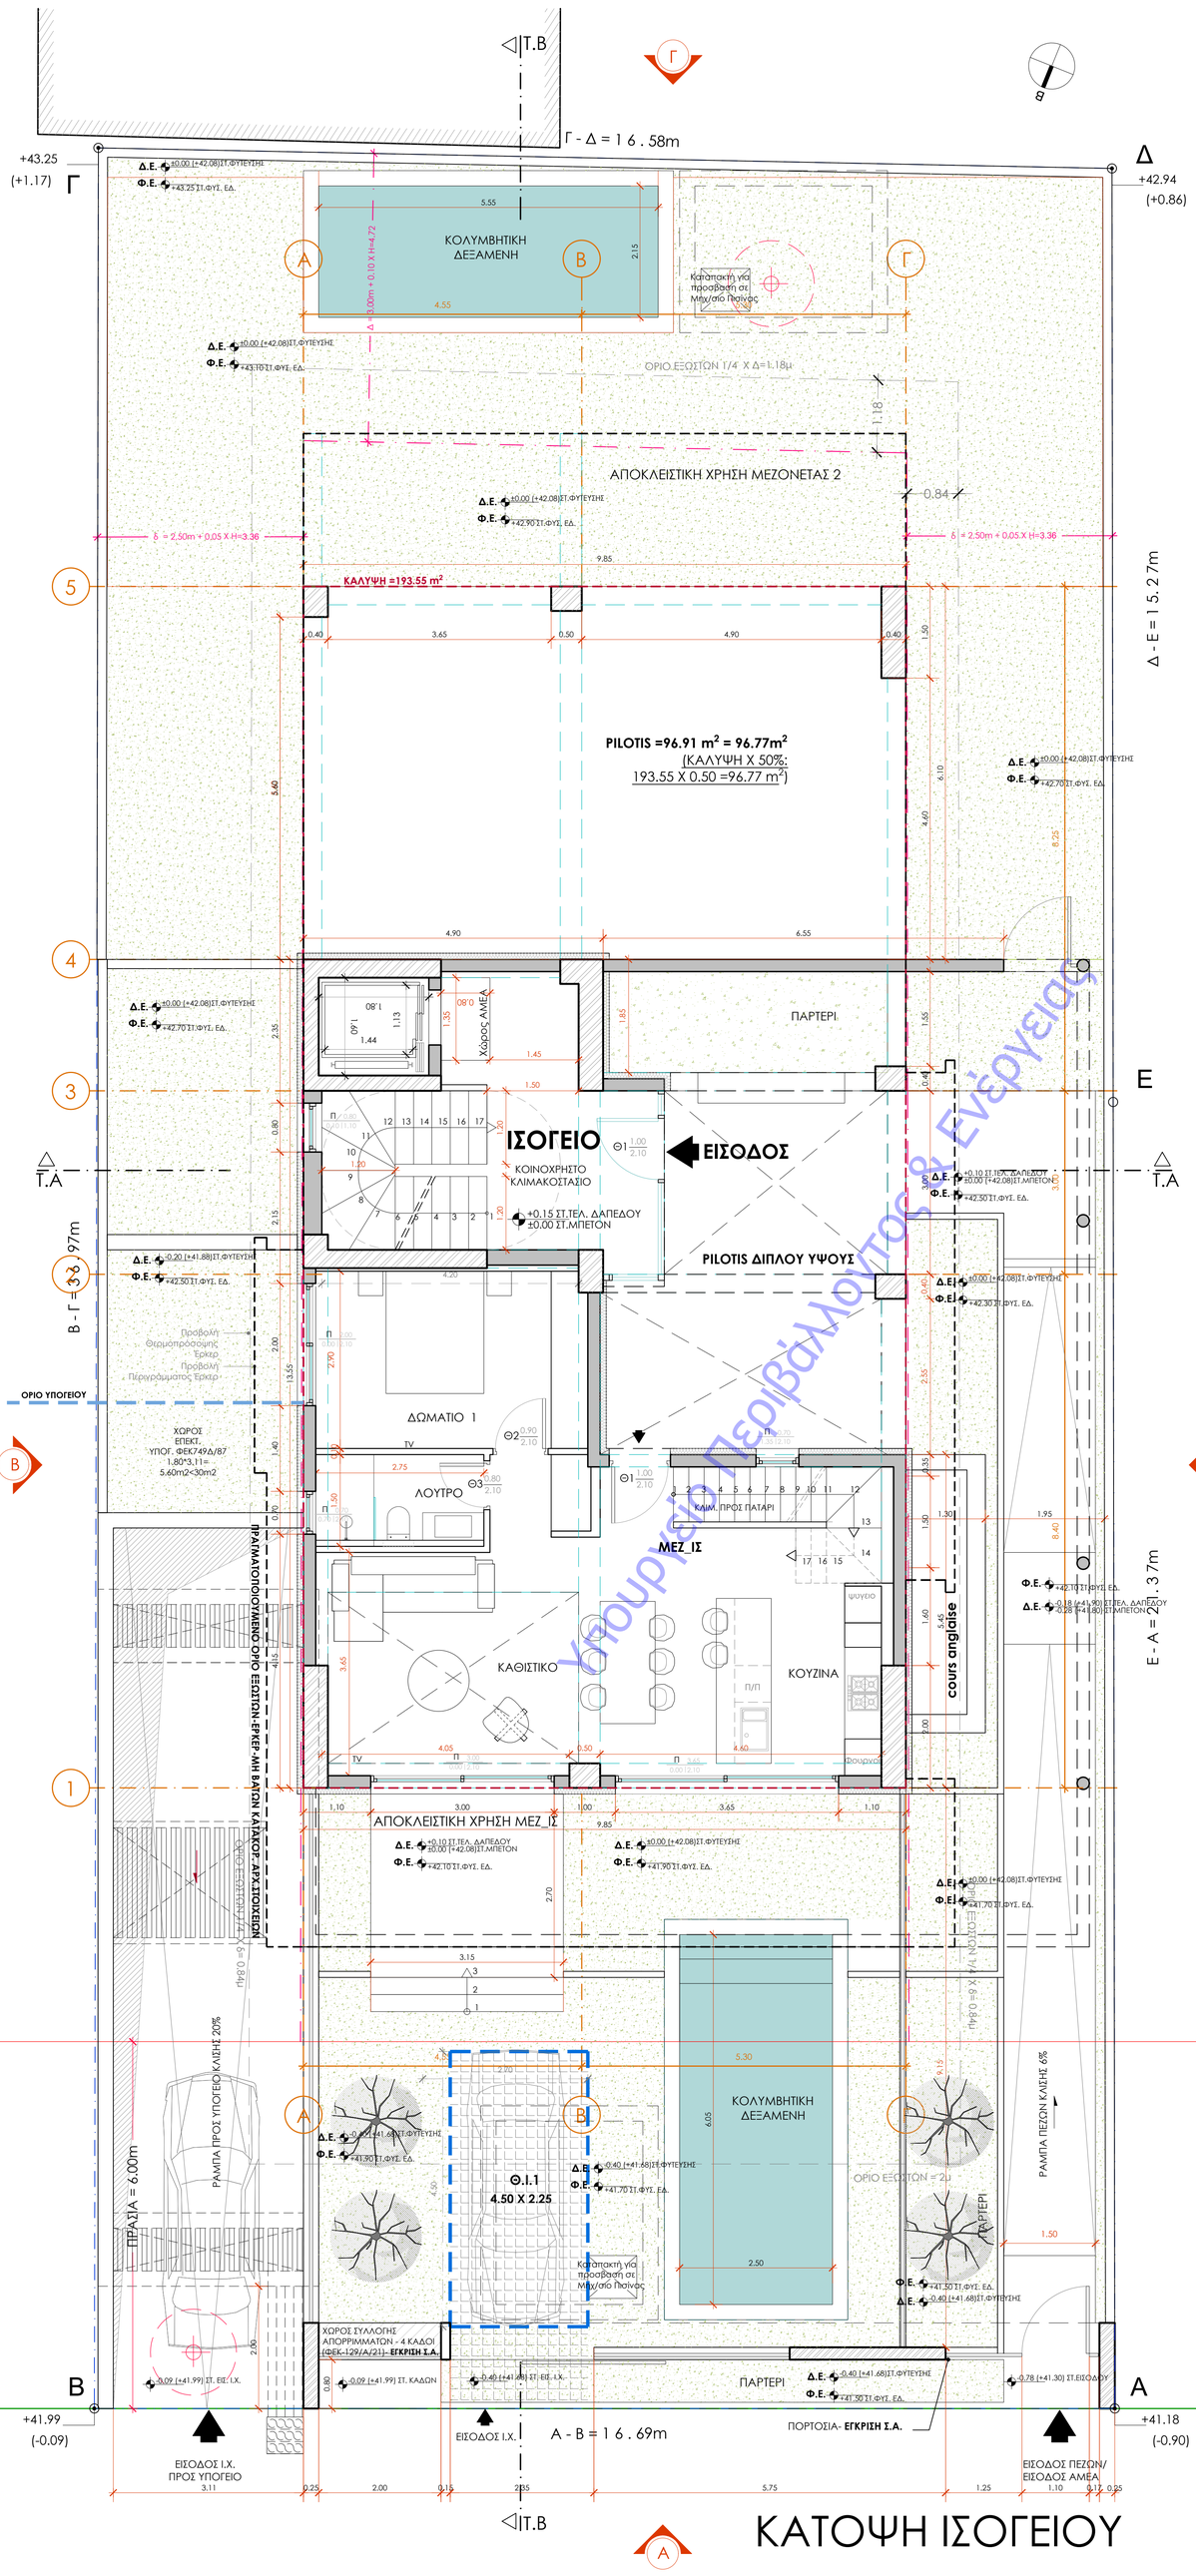

Υπουργείο Περιβάλλοντος & Ενέργειας

ΥΠΟΜΝΗΜΑ

ΣΥΜΒΟΛΙΣΜΟΙ

ΡΥΜΟΤΟΜΙΚΗ ΓΡΑΜΜΗ
ΟΙΚΟΔΟΜΙΚΗ ΓΡΑΜΜΗ
ΟΡΙΟ ΟΙΚΟΠΕΔΟΥ
ΠΛΑΓΙΕΣ ΑΠΟΣΤΑΣΕΙΣ
ΥΨΟΜΕΤΡΟ 1 — ΣΤΑΘΜΗ ΤΕΛ.ΔΑΠΕΔΟΥ / ΣΤΑΘΜΗ ΜΠΕΤΟΝ
ΥΨΟΜΕΤΡΟ 2 — XXXXXX ΑΠΟΛΥΤΗ ΣΤΑΘΜΗ
ΣΥΜΒΟΛΙΣΜΟΣ ΘΥΡΑΣ — ΠΡΕΚΙ / ΠΟΔΙΑ / ΠΛΑΤΟΣ
ΣΥΜΒΟΛΙΣΜΟΣ ΠΑΡΑΘΥΡΟΥ — Π / ΠΟΔΙΑ ΠΡΕΚΙ / ΠΛΑΤΟΣ

ΦΕΡΟΝ ΤΟΙΧΟΕΙΟ ΑΠΟ ΜΠΕΤΟΝ ΜΕ ΜΟΝΩΣΗ
ΕΞΩΤΕΡΙΚΗ ΤΟΙΧΟΠΟΙΙΑ ΑΠΟ ΘΕΡΜΟΜΟΝΩΤΙΚΑ ΛΙΘΟΣΩΜΑΤΑ
ΕΞΩΤΕΡΙΚΗ ΘΕΡΜΟΜΟΝΩΣΗ ΠΑΧΟΥΣ 6-10ΕΚ.
ΤΟΙΧΟΠΟΙΙΑ ΕΣΩΤΕΡΙΚΗΣ ΔΙΑΜΟΡΦΩΣΗΣ
Δ 30Χ50 — ΠΡΟΒΟΛΕΣ ΔΟΚΩΝ
ΦΥΤΕΥΣΗ - ΧΑΛΙΚΙ
1.28 — ΓΕΝΙΚΕΣ ΔΙΑΣΤΑΣΕΙΣ -ΑΠΟΣΤΑΣΕΙΣ

ΘΕΩΡΟΥΜΕ ΥΨΗ ΤΕΛ.ΔΑΠΕΔΟΥ :
10 εκ. ΣΤΟΥΣ ΟΡΟΦΟΥΣ
20 εκ. ΣΤΟ ΔΩΜΑ
ΟΛΕΣ ΟΙ ΣΤΑΘΜΕΣ ΚΟΥΦΩΜΑΤΩΝ (ΠΟΔΙΑ-ΠΡΕΚΙ) ΕΧΟΥΝ ΛΗΦΘΕΙ ΑΠΟ ΣΤΑΘΜΗ ΤΕΛ.ΔΑΠΕΔΟΥ.
Η ΔΙΑΣΤΑΣΗ ΤΟΥ ΠΡΕΚΙΟΥ ΣΥΜΠΕΡΙΛΑΜΒΑΝΕΙ ΚΑΙ ΤΟ ΡΟΛΟ, ΕΦΟΣΟΝ ΥΠΑΡΧΕΙ.

ΕΡΓΟ
ΝΕΟ ΠΕΝΤΑΩΡΟΦΟ ΚΤΙΡΙΟ ΚΑΤΟΙΚΙΩΝ
ΜΕ PILOTIS, ΥΠΟΓΕΙΟ,ΕΣΩΤΕΡΙΚΟΥΣ ΕΞΩΣΤΕΣ, ΣΟΦΙΤΑ, ΣΤΕΓΗ, ΔΩΜΑ, ΠΙΣΙΝΕΣ ΚΑΙ ΚΟΠΗ 2 ΔΕΝΤΡΩΝ
ΚΑΤ' ΕΦΑΡΜΟΓΗ ΤΩΝ ΑΡ.10 παρ.1α ΚΑΙ ΑΡ. 25 παρ.2 ΝΟΚ

ΘΕΣΗ ΕΡΓΟΥ
ΓΑΛΗΝΟΥ 26, Ο.Τ. 281
ΔΗΜΟΣ ΓΛΥΦΑΔΑΣ

ΕΡΓΟΔΟΤΗΣ
«ΓΙΑΝΝΟΠΟΥΛΟΙ ΚΑΤΑΣΚΕΥΕΣ ΕΤΕΡΟΡΡΥΘΜΗ ΕΤΑΙΡΕΙΑ»

ΕΙΔΟΣ ΜΕΛΕΤΗΣ
ΑΡΧΙΤΕΚΤΟΝΙΚΗ ΜΕΛΕΤΗ

ΤΙΤΛΟΣ ΣΧΕΔΙΟΥ	ΚΛΙΜΑΚΑ	ΑΡ.ΣΧΕΔΙΟΥ
ΚΑΤΟΨΗ ΙΣΟΓΕΙΟΥ	ΗΜΕΡΟΜΗΝΙΑ: ΜΑΡΤΙΟΣ 2024	Α.03

ΜΕΛΕΤΗΤΕΣ

ΑΡΧΙΤΕΚΤΟΝΙΚΗ ΜΕΛΕΤΗ	ΣΤΑΤΙΚΗ ΜΕΛΕΤΗ	ΗΛ/ΜΗΧΑΝΟΛΟΓΙΚΗ ΜΕΛΕΤΗ
A_2_Architects info@a2architects.gr +30 210 883 6994 Agios Varvaras 4 15231, Chalandri		
ΣΩΤΗΡΙΟΣ Ι. ΑΝΥΦΑΝΤΗΣ ΔΙΠΛ. ΑΡΧΙΤΕΚΤΩΝ ΜΗΧΑΝΙΚΟΣ Α.Π.Θ. ΜΕΛΟΣ Τ.Ε.Ε. ΑΡΙΘΜΟΣ ΜΗΤΡΩΟΥ 83608 ΑΓΙΑΣ ΒΑΡΒΑΡΑΣ 4, ΧΑΛΑΝΔΡΙ 15231 ΤΗΛ: 210 8836994 - FAX: 210 8211543 ΑΦΜ: 062868120, ΔΟΥ: ΧΑΛΑΝΔΡΙΟΥ		

ΥΠΟΓΡΑΦΗ - ΣΦΡΑΓΙΔΑ	ΕΛΕΓΧΟΣ
A2ARCHITECTS M.I.K.E. ΑΡΧΙΤΕΚΤΟΝΙΚΕΣ ΜΕΛΕΤΕΣ ΑΓ. ΒΑΡΒΑΡΑΣ 4 - ΤΚ 15231 - ΧΑΛΑΝΔΡΙ ΑΦΜ:801823170 - ΔΟΥ:ΦΟΛΑΡΟΥ ΤΗΛ.:697 382 9418 - 210 8836 994	