


Υ Π Ο Μ Ν Η Μ Α

ΣΠΛΙΣΜΕΝΟ ΕΚΥΡΩΣΕΩΣ
 ΑΝΟΙΓΜΑ ΥΨΟΣ
 ΠΟΡΤΕΣ
 ΑΝΟΙΓΜΑ ΠΛΑΤΑ
 ΥΨΟΣ
 ΠΑΡΑΘΥΡΑ

ΕΜΒΑΔΟΝ Β ΟΡΟΦΟΥ : 213.11 Μ2
 ΕΜΒΑΔΟΝ Η/Χ : 28.55 Μ2
 ΕΜΒΑΔΟΝ ΚΟΙΝ. : 19.68 Μ2
 ΕΜΒΑΔΟΝ Β1 : 119.24 Μ2
 ΕΜΒΑΔΟΝ Β2 : 115.01 Μ2

ΕΛΕΥΘΕΡΟ ΥΨΟΣ ΟΡΟΦΟΥ : 2.70 Μ2

Φ Ο Τ Ι Σ Μ Ο Σ - Α Ε Ρ Ι Σ Μ Ο Σ		
Χ Ω Ρ Ο Σ	Ε Μ Β Α Δ Ο Ν Χ Ω Ρ Ο Υ	Ε Μ Β Α Δ Ο Ν Α Ν Ο Ι Γ Μ Α Τ Ω Ν
ΚΑΘΙΣΤΙΚΟ-ΤΡΑΠΕΖΑΡΙΑ 1	34.24	14.64
ΚΟΥζίΝΑ 1	8.96	2.64
ΥΠΝΟΣΔΜΑΤΙΟ 1	11.01	3.52
ΚΑΘΙΣΤΙΚΟ-ΤΡΑΠΕΖΑΡΙΑ 2	27.03	18.48
ΚΟΥζίΝΑ 2	8.64	2.64
ΥΠΝΟΣΔΜΑΤΙΟ 2	13.59	4.52

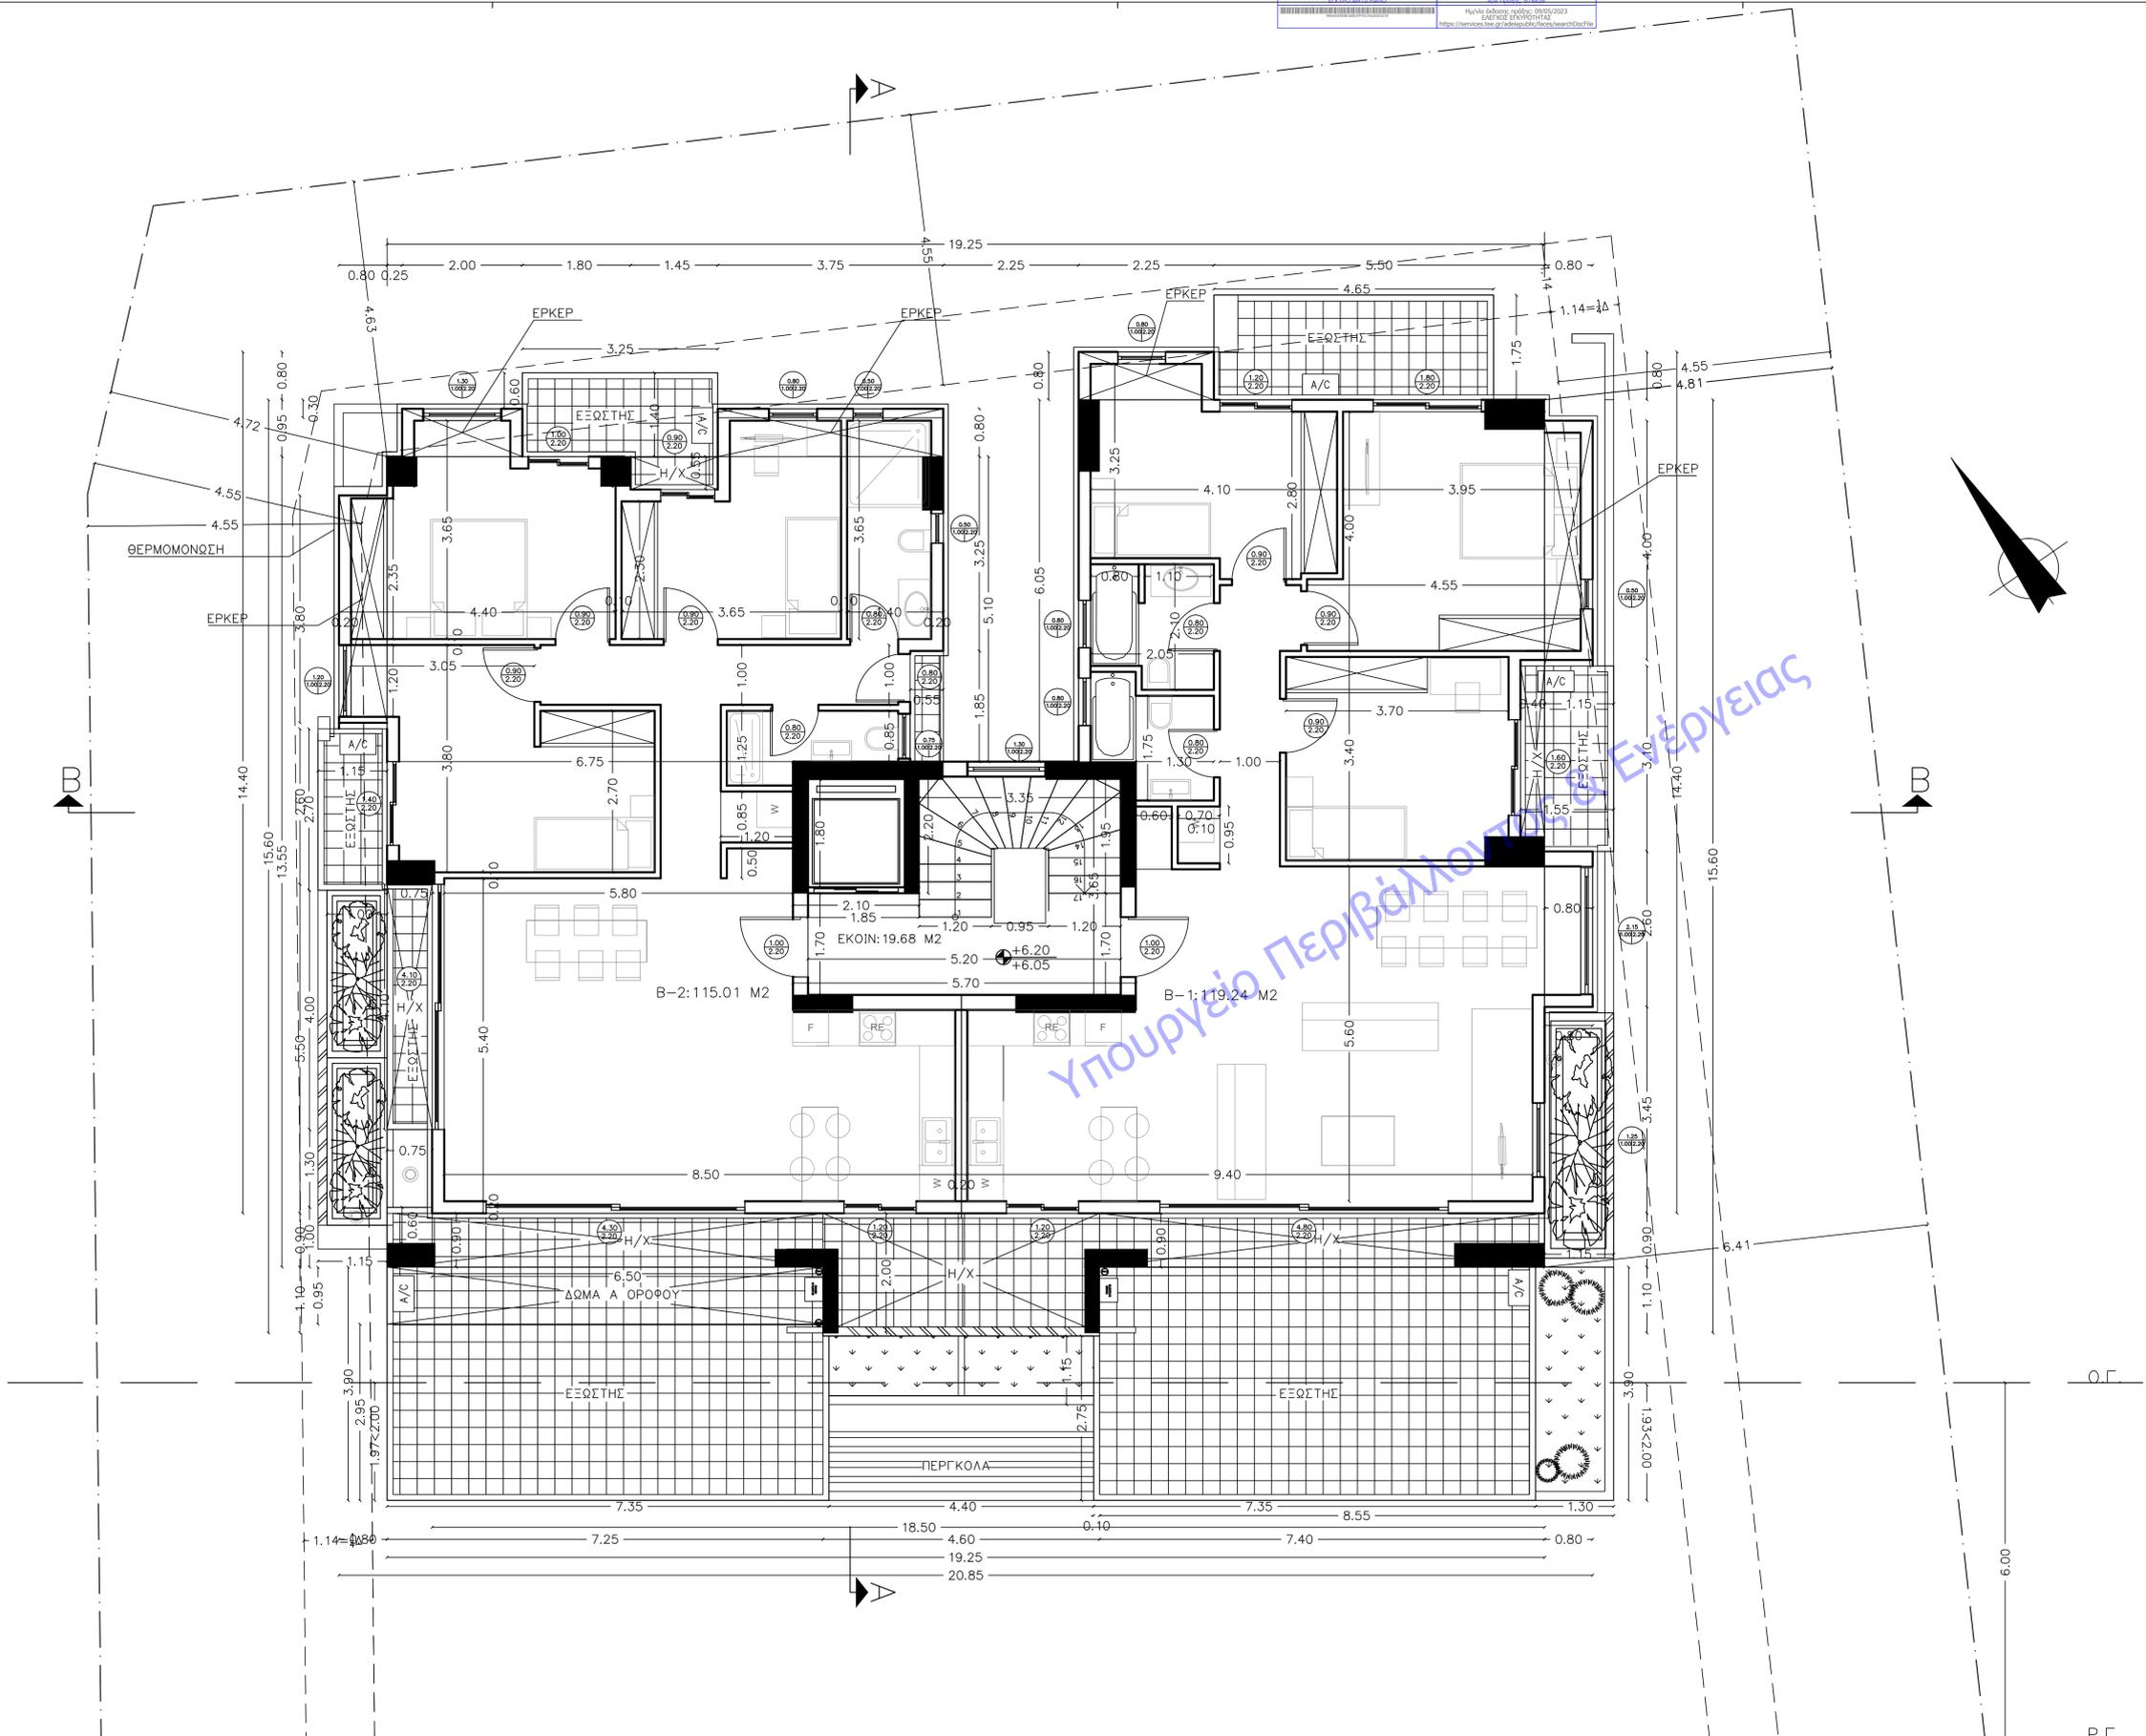

Υπουργείο Περιβάλλοντος & Ενέργειας

ΙΔΙΟΚΤΗΤΗΣ	ΧΟΡΟΜΙΔΗΣ - ΓΙΑΝΝΟΠΟΥΛΟΙ Ο.Ε. ΟΙΚΟΓΕΝΕΙΑΣ: ΝΙΚΟΛΑΟΣ ΠΕΛΕΚΗΣ	
ΕΡΓΟ	ΤΕΤΡΑΩΡΦΗ ΟΙΚΟΔΟΜΗ ΚΑΤΟΙΚΙΩΝ ΣΕ ΠΥΛΩΤΗ ΜΕ ΥΠΟΓΕΙΟ ΚΑΙ ΔΩΜΑ	
ΘΕΣΗ	ΒΡΥΛΛΗΣΣΙΑ ΑΝΑΛΗΨΕΩΣ 59	(Ο.Τ.:187)
ΜΕΛΕΤΗΤΕΣ	ΧΡΗΣΤΟΣ ΚΑΡΑΓΙΩΡΓΑΣ πολ.μηχ. PLN DESIGN TEAM αρχ.μηχ. ΕΥΑΓΓΕΛΟΣ ΚΟΥΡΗΣ ρλ.μηχ.	
ΘΕΜΑ	ΚΑΤΟΨΗ Β ΟΡΟΦΟΥ	A6 ΚΛΜ. 1:50
ΗΜΕΡΟΜΗΝΙΑ	ΙΑΝΟΥΑΡΙΟΣ 2023	Ο Μ Η Χ Α Ν Ι Κ Ο Σ ΧΡΗΣΤΟΣ Ι. ΚΑΡΑΓΙΩΡΓΑΣ ΔΙΠΛΩΜ. ΠΟΛΙΤΙΚΟΣ ΜΗΧΑΝΙΚΟΣ ΑΡΙΣΤΟΤΕΛΕΙΟΥ ΠΑΝΕΠΙΣΤΗΜΙΟΥ ΘΕΣΣΑΛΟΝΙΚΗΣ ΜΕΛΟΣ Τ.Ε.Ε. ΑΡΙΘΜΟΣ ΜΗΤΡΩΟΥ 22667 ΓΡΑΜΜΟΥ 54 & ΑΝΑΛΗΨΕΩΣ - ΒΡΥΛΛΗΣΣΙΑ