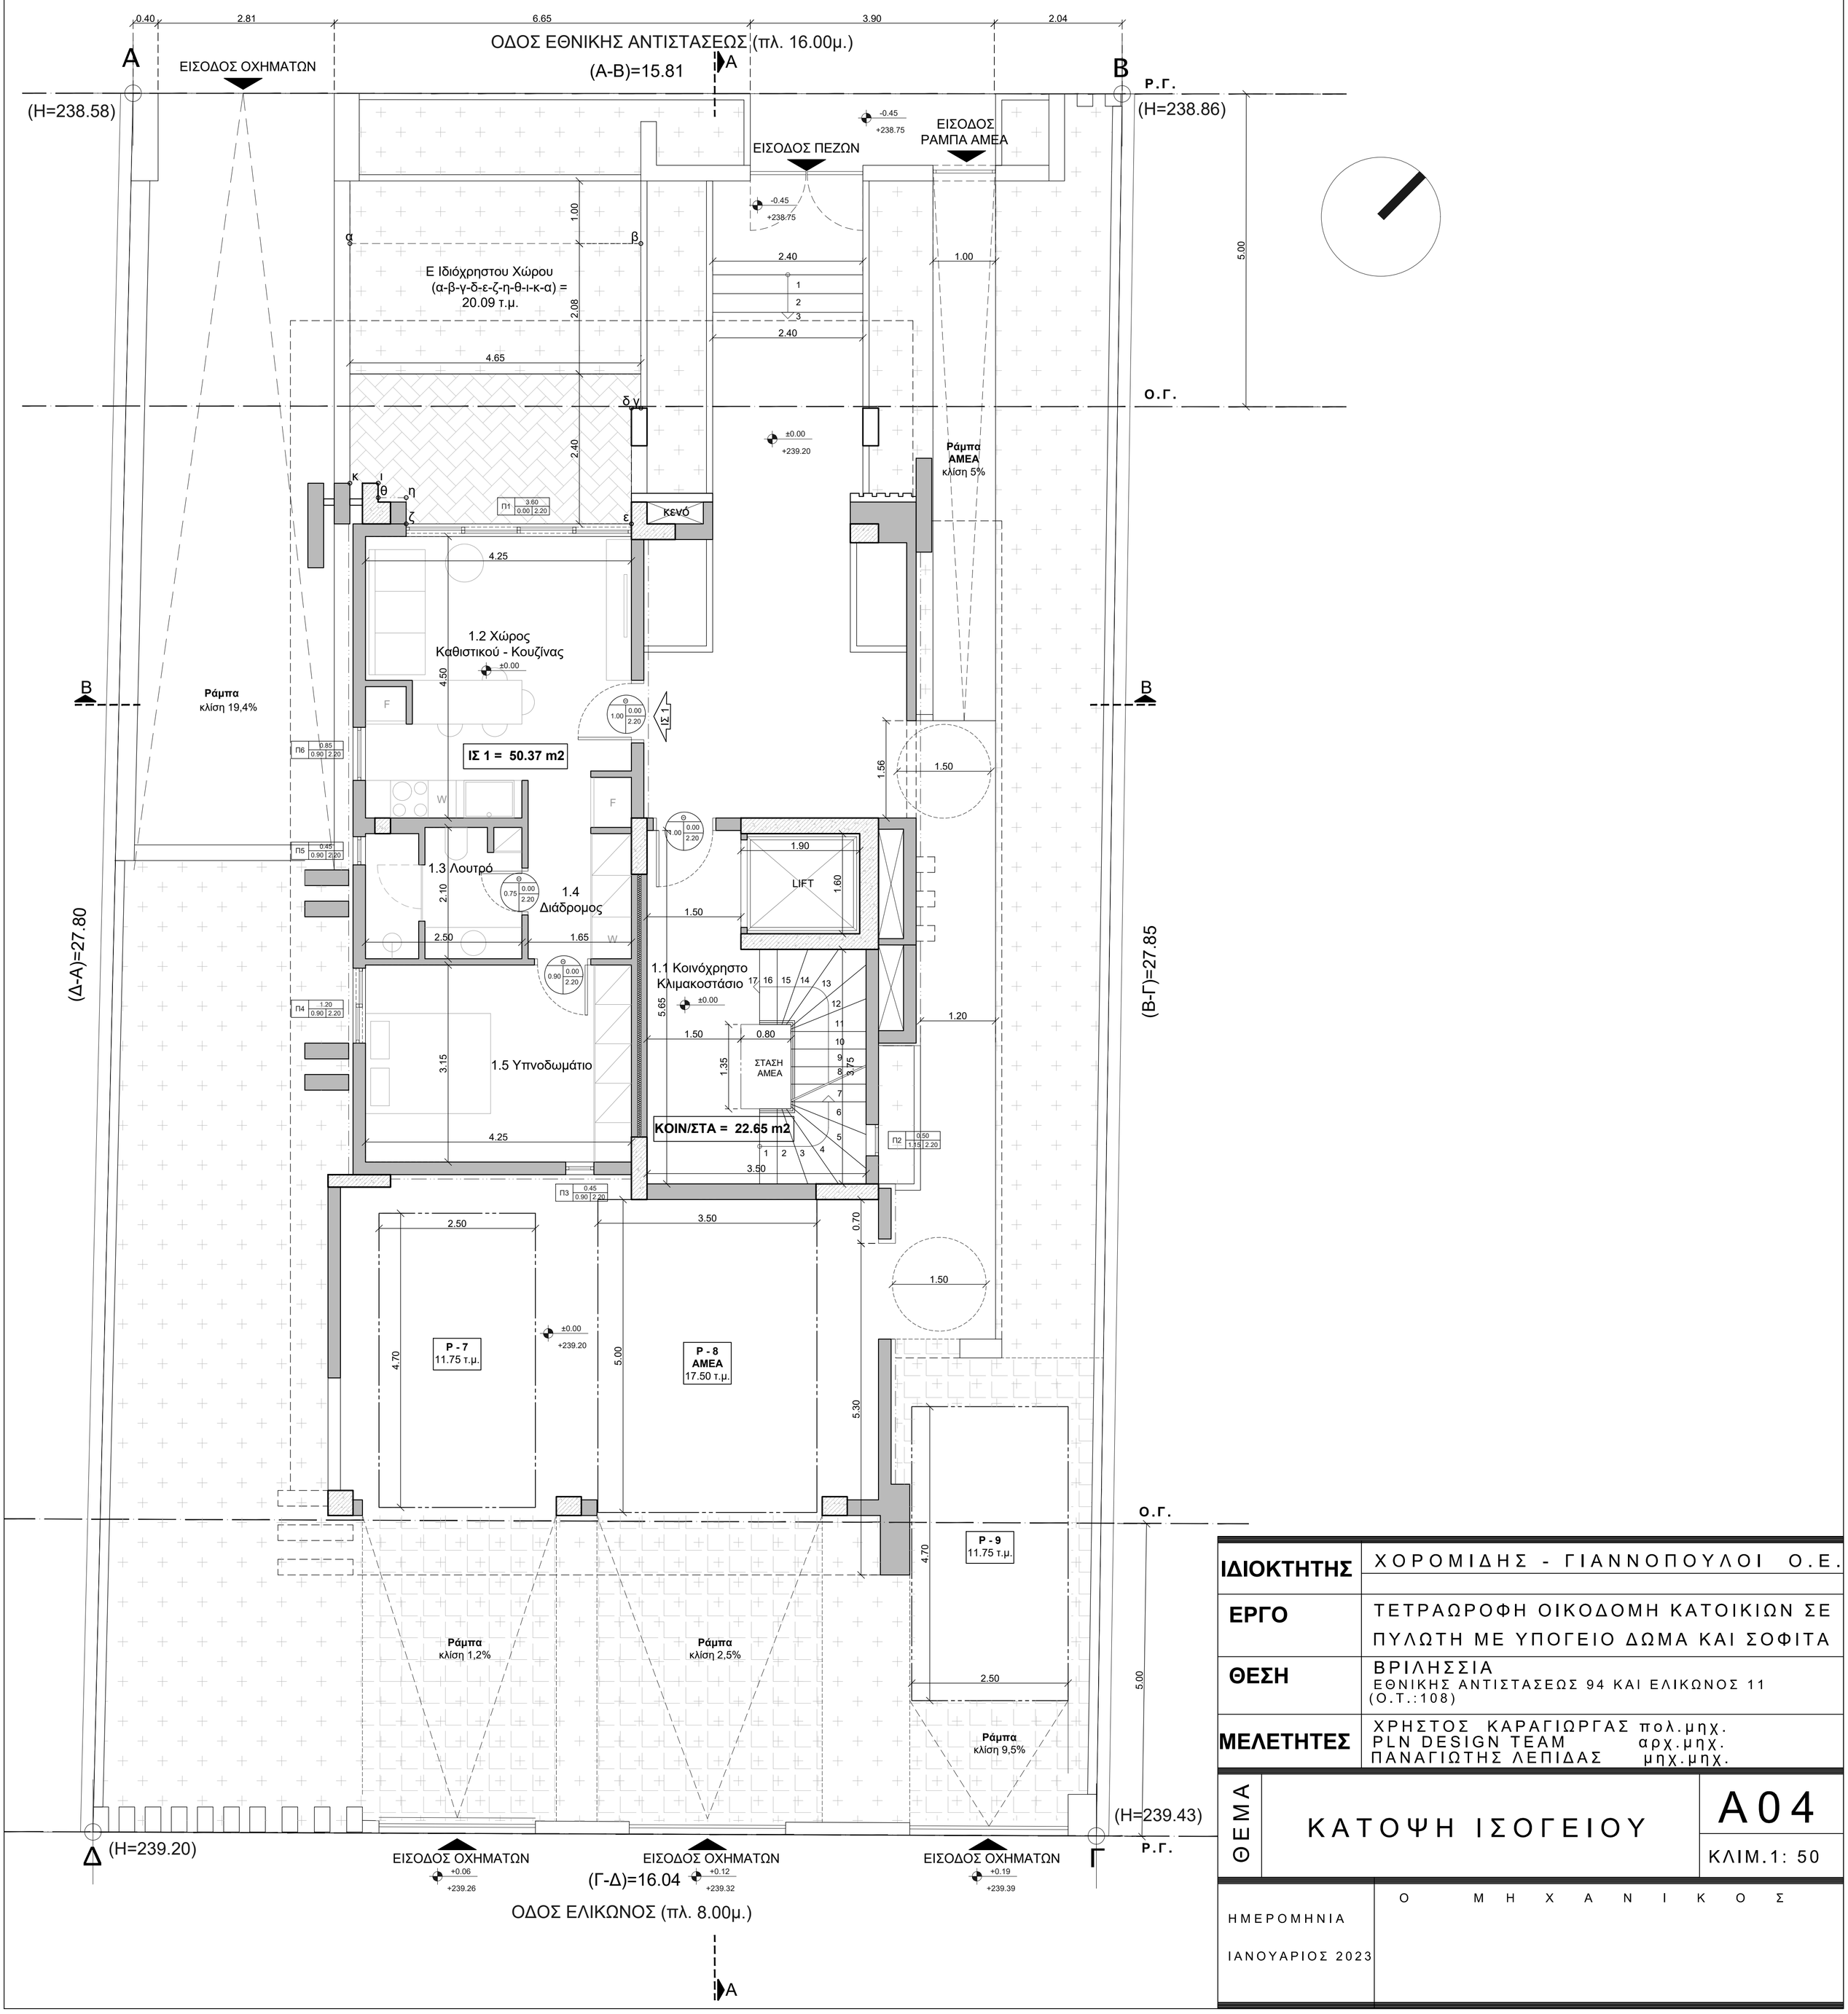

ΙΔΙΟΚΤΗΤΗΣ	ΧΟΡΟΜΙΔΗΣ - ΓΙΑΝΝΟΠΟΥΛΟΙ Ο.Ε.
ΕΡΓΟ	ΤΕΤΡΑΩΡΟΦΗ ΟΙΚΟΔΟΜΗ ΚΑΤΟΙΚΙΩΝ ΣΕ ΠΥΛΩΤΗ ΜΕ ΥΠΟΓΕΙΟ ΔΩΜΑ ΚΑΙ ΣΟΦΙΤΑ
ΘΕΣΗ	ΒΡΙΛΗΣΣΙΑ ΕΘΝΙΚΗΣ ΑΝΤΙΣΤΑΣΕΩΣ 94 ΚΑΙ ΕΛΙΚΩΝΟΣ 11 (Ο.Τ.:108)
ΜΕΛΕΤΗΤΕΣ	ΧΡΗΣΤΟΣ ΚΑΡΑΓΙΩΡΓΑΣ πολ.μηχ. PLN DESIGN TEAM αρχ.μηχ. ΠΑΝΑΓΙΩΤΗΣ ΛΕΠΙΔΑΣ μηχ.μηχ.

ΘΕΜΑ	ΚΑΤΟΨΗ ΙΣΟΓΕΙΟΥ	Α04 ΚΛΙΜ.1: 50

ΗΜΕΡΟΜΗΝΙΑ
ΙΑΝΟΥΑΡΙΟΣ 2023

Ο ΜΗΧΑΝΙΚΟΣ