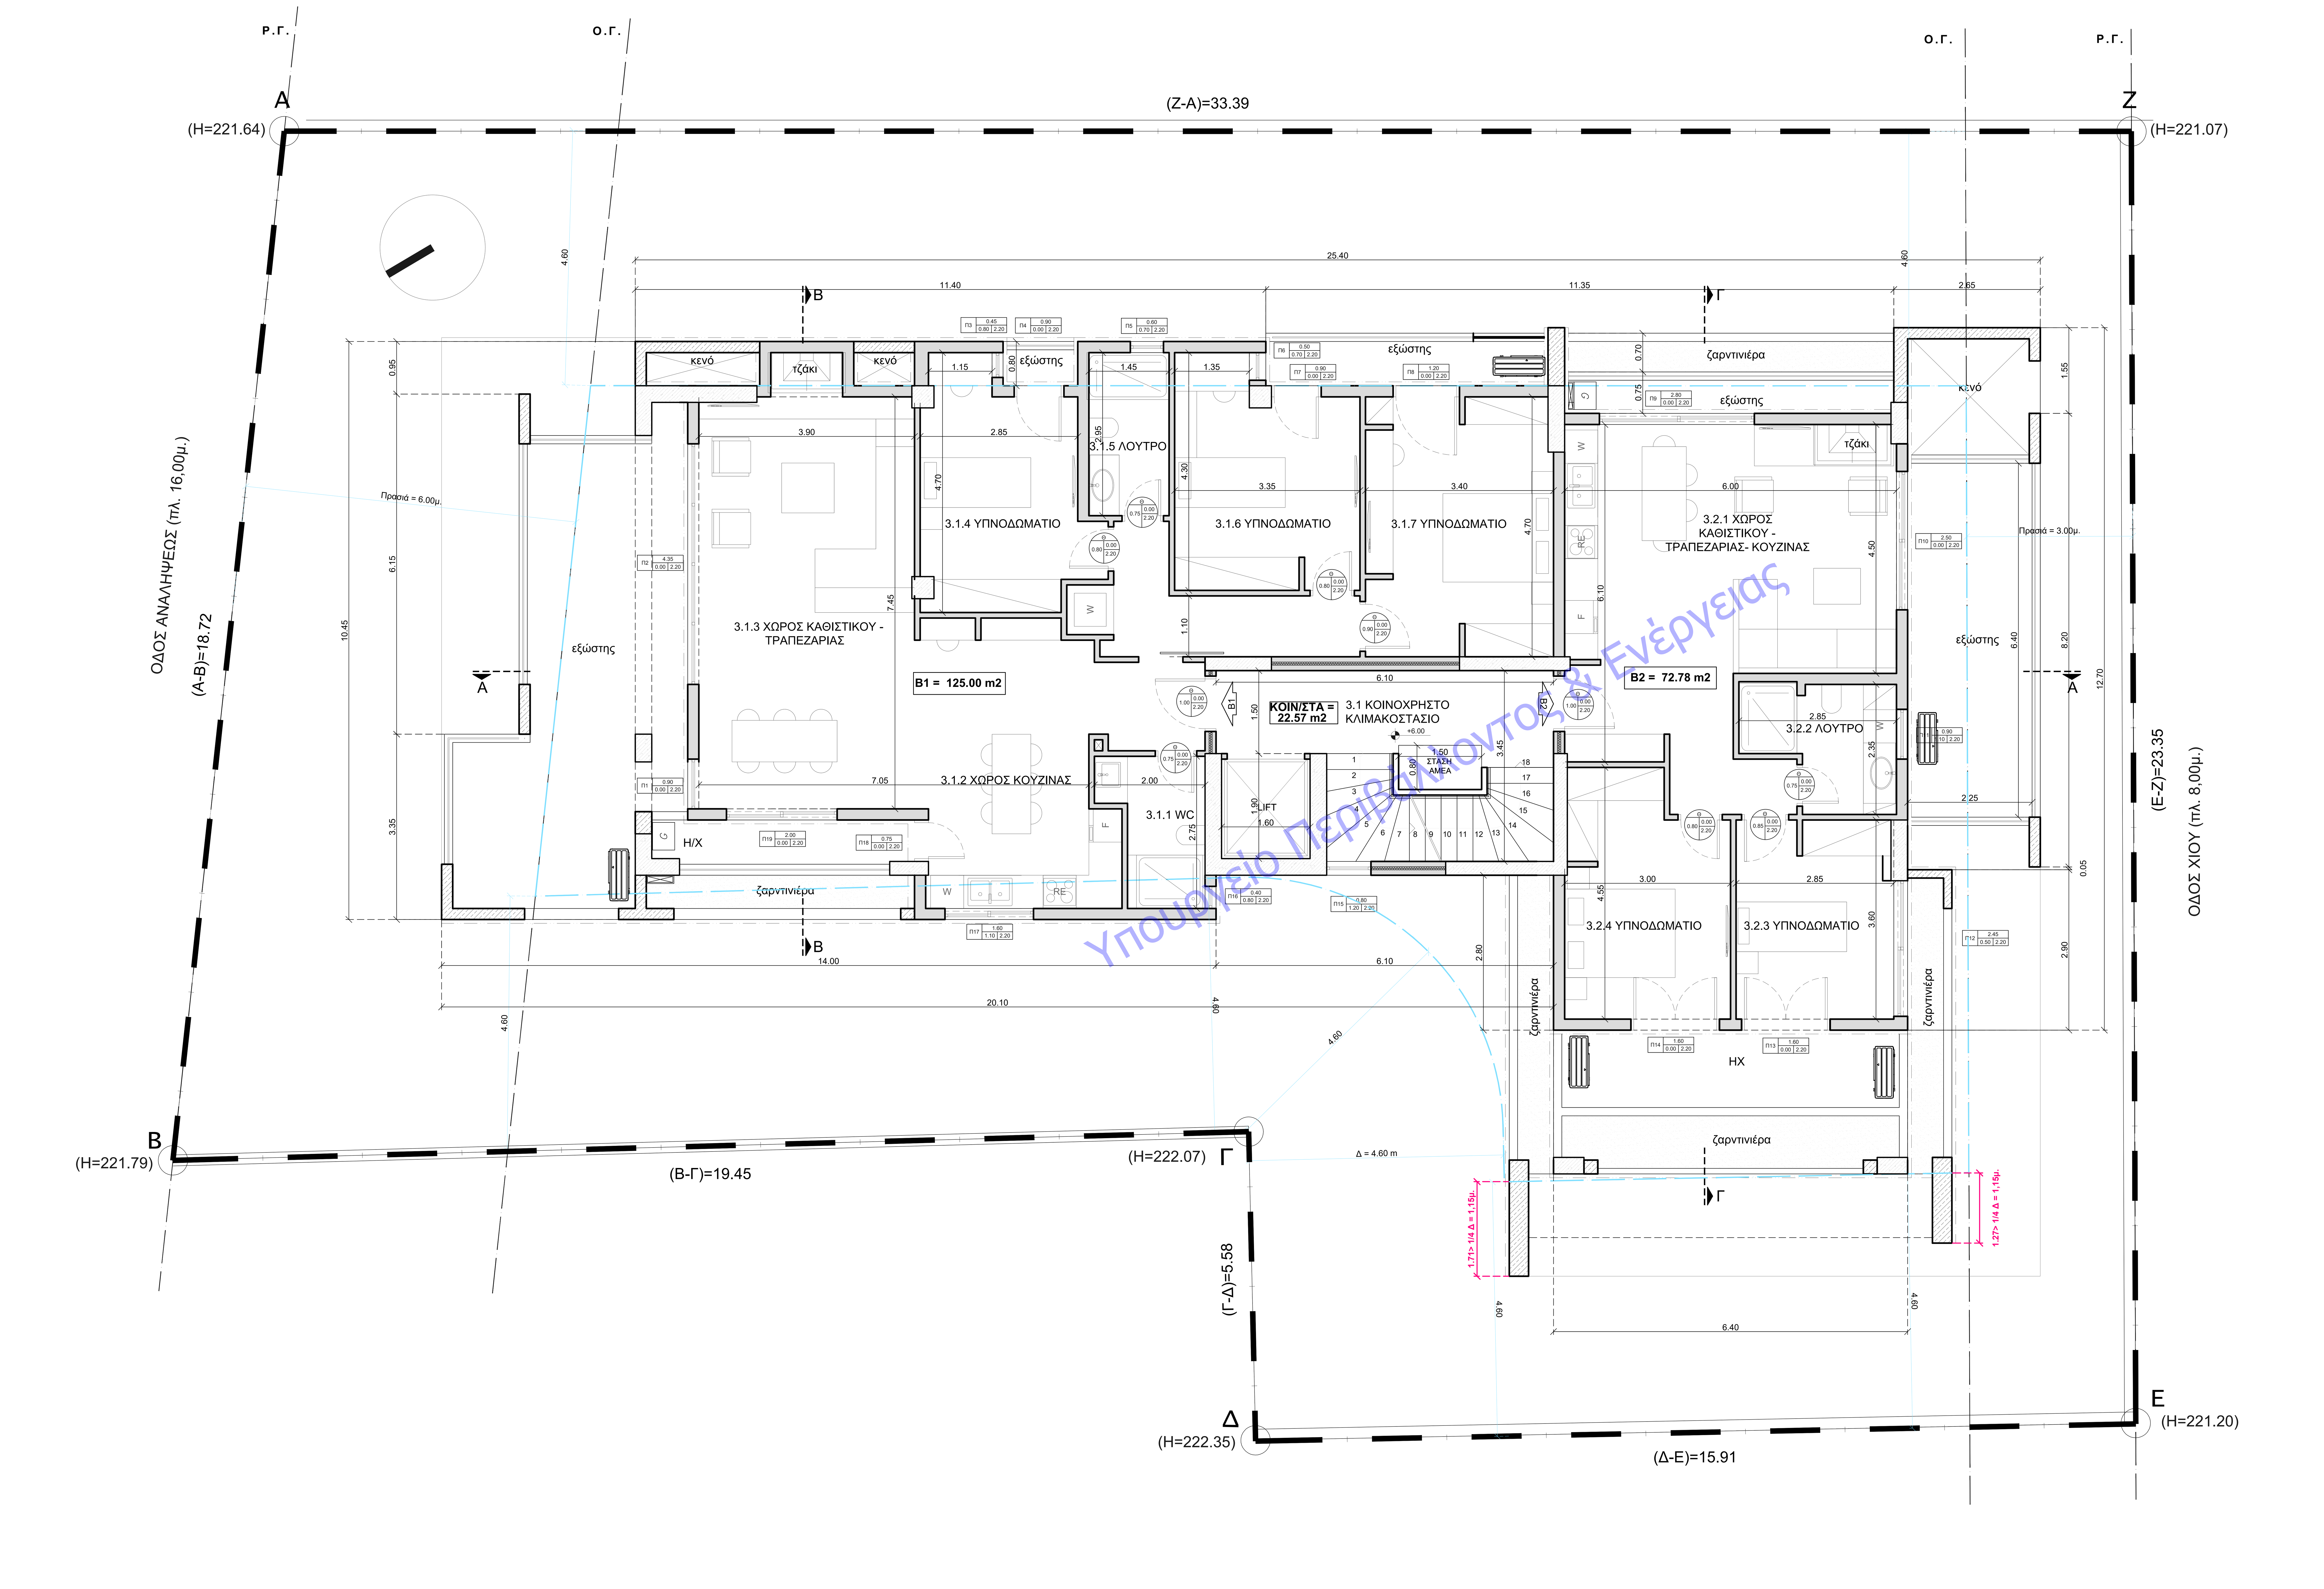

ΥΠΟΜΝΗΜΑ

Σύμβολο στάθμης κατόψεων	Διάτρητοι κυβόλιθοι
Σύμβολο στάθμης τομών	Φύτευση
Σύμβολο τομών	Διαστάσεις παραθύρων
Σύμβολο εισόδου	Διαστάσεις θυρών

ΦΩΤΙΣΜΟΣ - ΑΕΡΙΣΜΟΣ

ΧΩΡΟΣ	ΕΜΒΑΔΟΝ ΧΩΡΟΥ	ΕΜΒΑΔΟΝ ΑΝΟΙΓΜΑΤΩΝ
3.1.2 ΚΟΥΖΙΝΑ	17,00 τ.μ.	3,41 τ.μ. > 10% και 5%
3.1.3 ΚΑΘΙΣΤΙΚΟ - ΤΡΑΠΕΖΑΡΙΑ	30,00 τ.μ.	15,95 τ.μ. > 10% και 5%
3.1.4 ΥΠΝΟΔΩΜΑΤΙΟ	12,20 τ.μ.	2,61 τ.μ. > 10% και 5%
3.1.6 ΥΠΝΟΔΩΜΑΤΙΟ	12,70 τ.μ.	2,73 τ.μ. > 10% και 5%
3.1.7 ΥΠΝΟΔΩΜΑΤΙΟ	15,90 τ.μ.	2,64 τ.μ. > 10% και 5%
3.2.1 ΚΑΘΙΣΤΙΚΟ-ΚΟΥΖΙΝΑ	26,93 τ.μ.	11,66 τ.μ. > 10% και 5%
3.2.3 ΥΠΝΟΔΩΜΑΤΙΟ	10,20 τ.μ.	7,68 τ.μ. > 10% και 5%
3.2.4 ΥΠΝΟΔΩΜΑΤΙΟ	12,41 τ.μ.	3,52 τ.μ. > 10% και 5%

ΕΡΓΟΔΟΤΗΣ	**ΧΟΡΟΜΙΔΗΣ - ΓΙΑΝΝΟΠΟΥΛΟΙ Ο.Ε.**		
ΟΙΚΟΠΕΔΟΥΧΟΙ	ΚΡΗΤΙΚΟΣ ΣΤΥΛΙΑΝΟΣ, ΚΡΗΤΙΚΟΣ ΙΩΑΝΝΗΣ, ΚΡΗΤΙΚΟΥ ΑΙΚΑΤΕΡΙΝΗ, ΚΡΗΤΙΚΟΥ ΒΑΣΙΛΙΚΗ		
ΕΡΓΟ	**ΤΕΤΡΑΩΡΟΦΗ ΟΙΚΟΔΟΜΗ ΚΑΤΟΙΚΙΩΝ ΣΕ ΠΥΛΩΤΗ ΜΕ ΥΠΟΓΕΙΟ ΔΩΜΑ ΚΑΙ ΣΟΦΙΤΑ**		
ΘΕΣΗ	ΟΔΟΣ: ΑΝΑΛΗΨΕΩΣ 50 ΔΙΑΜΠΕΡΕΣ ΧΙΟΥ 17	ΠΟΛΗ: ΑΘΗΝΑ	ΔΗΜΟΣ: ΒΡΙΛΗΣΣΙΑ
ΘΕΜΑ	ΚΑΤΟΨΗ Β ΟΡΟΦΟΥ	A 0 6	1060*600 ΧΑΡΤΙ / ΑΡ. ΣΧΕΔΙΟΥ 1:50 ΚΛΙΜΑΚΑ
ΗΜ / ΝΙΑ ΟΚΤΩΒΡΙΟΣ 2023	P L N DESIGN TEAM	ΒΑΣΙΛΙΣΣΗΣ ΣΟΦΙΑΣ 96 ΑΘΗΝΑ | 210.61.49.192 www.plndesignteam.com | plndesignteam@gmail.com	
ΟΜΑΔΑ ΜΕΛΕΤΗΣ	ΠΕΛΙΝΑ ΤΑΛΙΑΔΟΥΡΟΥ — ΑΡΧΙΤΕΚΤΩΝ ΧΡΗΣΤΟΣ ΚΑΡΑΓΙΩΡΓΑΣ — ΠΟΛΙΤΙΚΟΣ ΜΗΧΑΝΙΚΟΣ ΕΥΑΓΓΕΛΟΣ Μ. ΚΟΥΡΗΣ — ΗΛΕΚΤΡΟΛΟΓΟΣ ΜΗΧ. & Μ.Υ. Ε.Μ.Π.		

ΧΡΗΣΤΟΣ Ι. ΚΑΡΑΓΙΩΡΓΑΣ
ΔΙΠΛΩΜ. ΠΟΛΙΤΙΚΟΣ ΜΗΧΑΝΙΚΟΣ
ΑΡΙΣΤΟΤΕΛΕΙΟΥ ΠΑΝΕΠΙΣΤΗΜΙΟΥ ΘΕΣΣΑΛΟΝΙΚΗΣ
ΜΕΛΟΣ Τ.Ε.Ε. ΑΡΙΘΜΟΣ ΜΗΤΡΩΟΥ

ΣΦΡΑΓΙΔΑ ΥΠΟΓΡΑΦΗ