


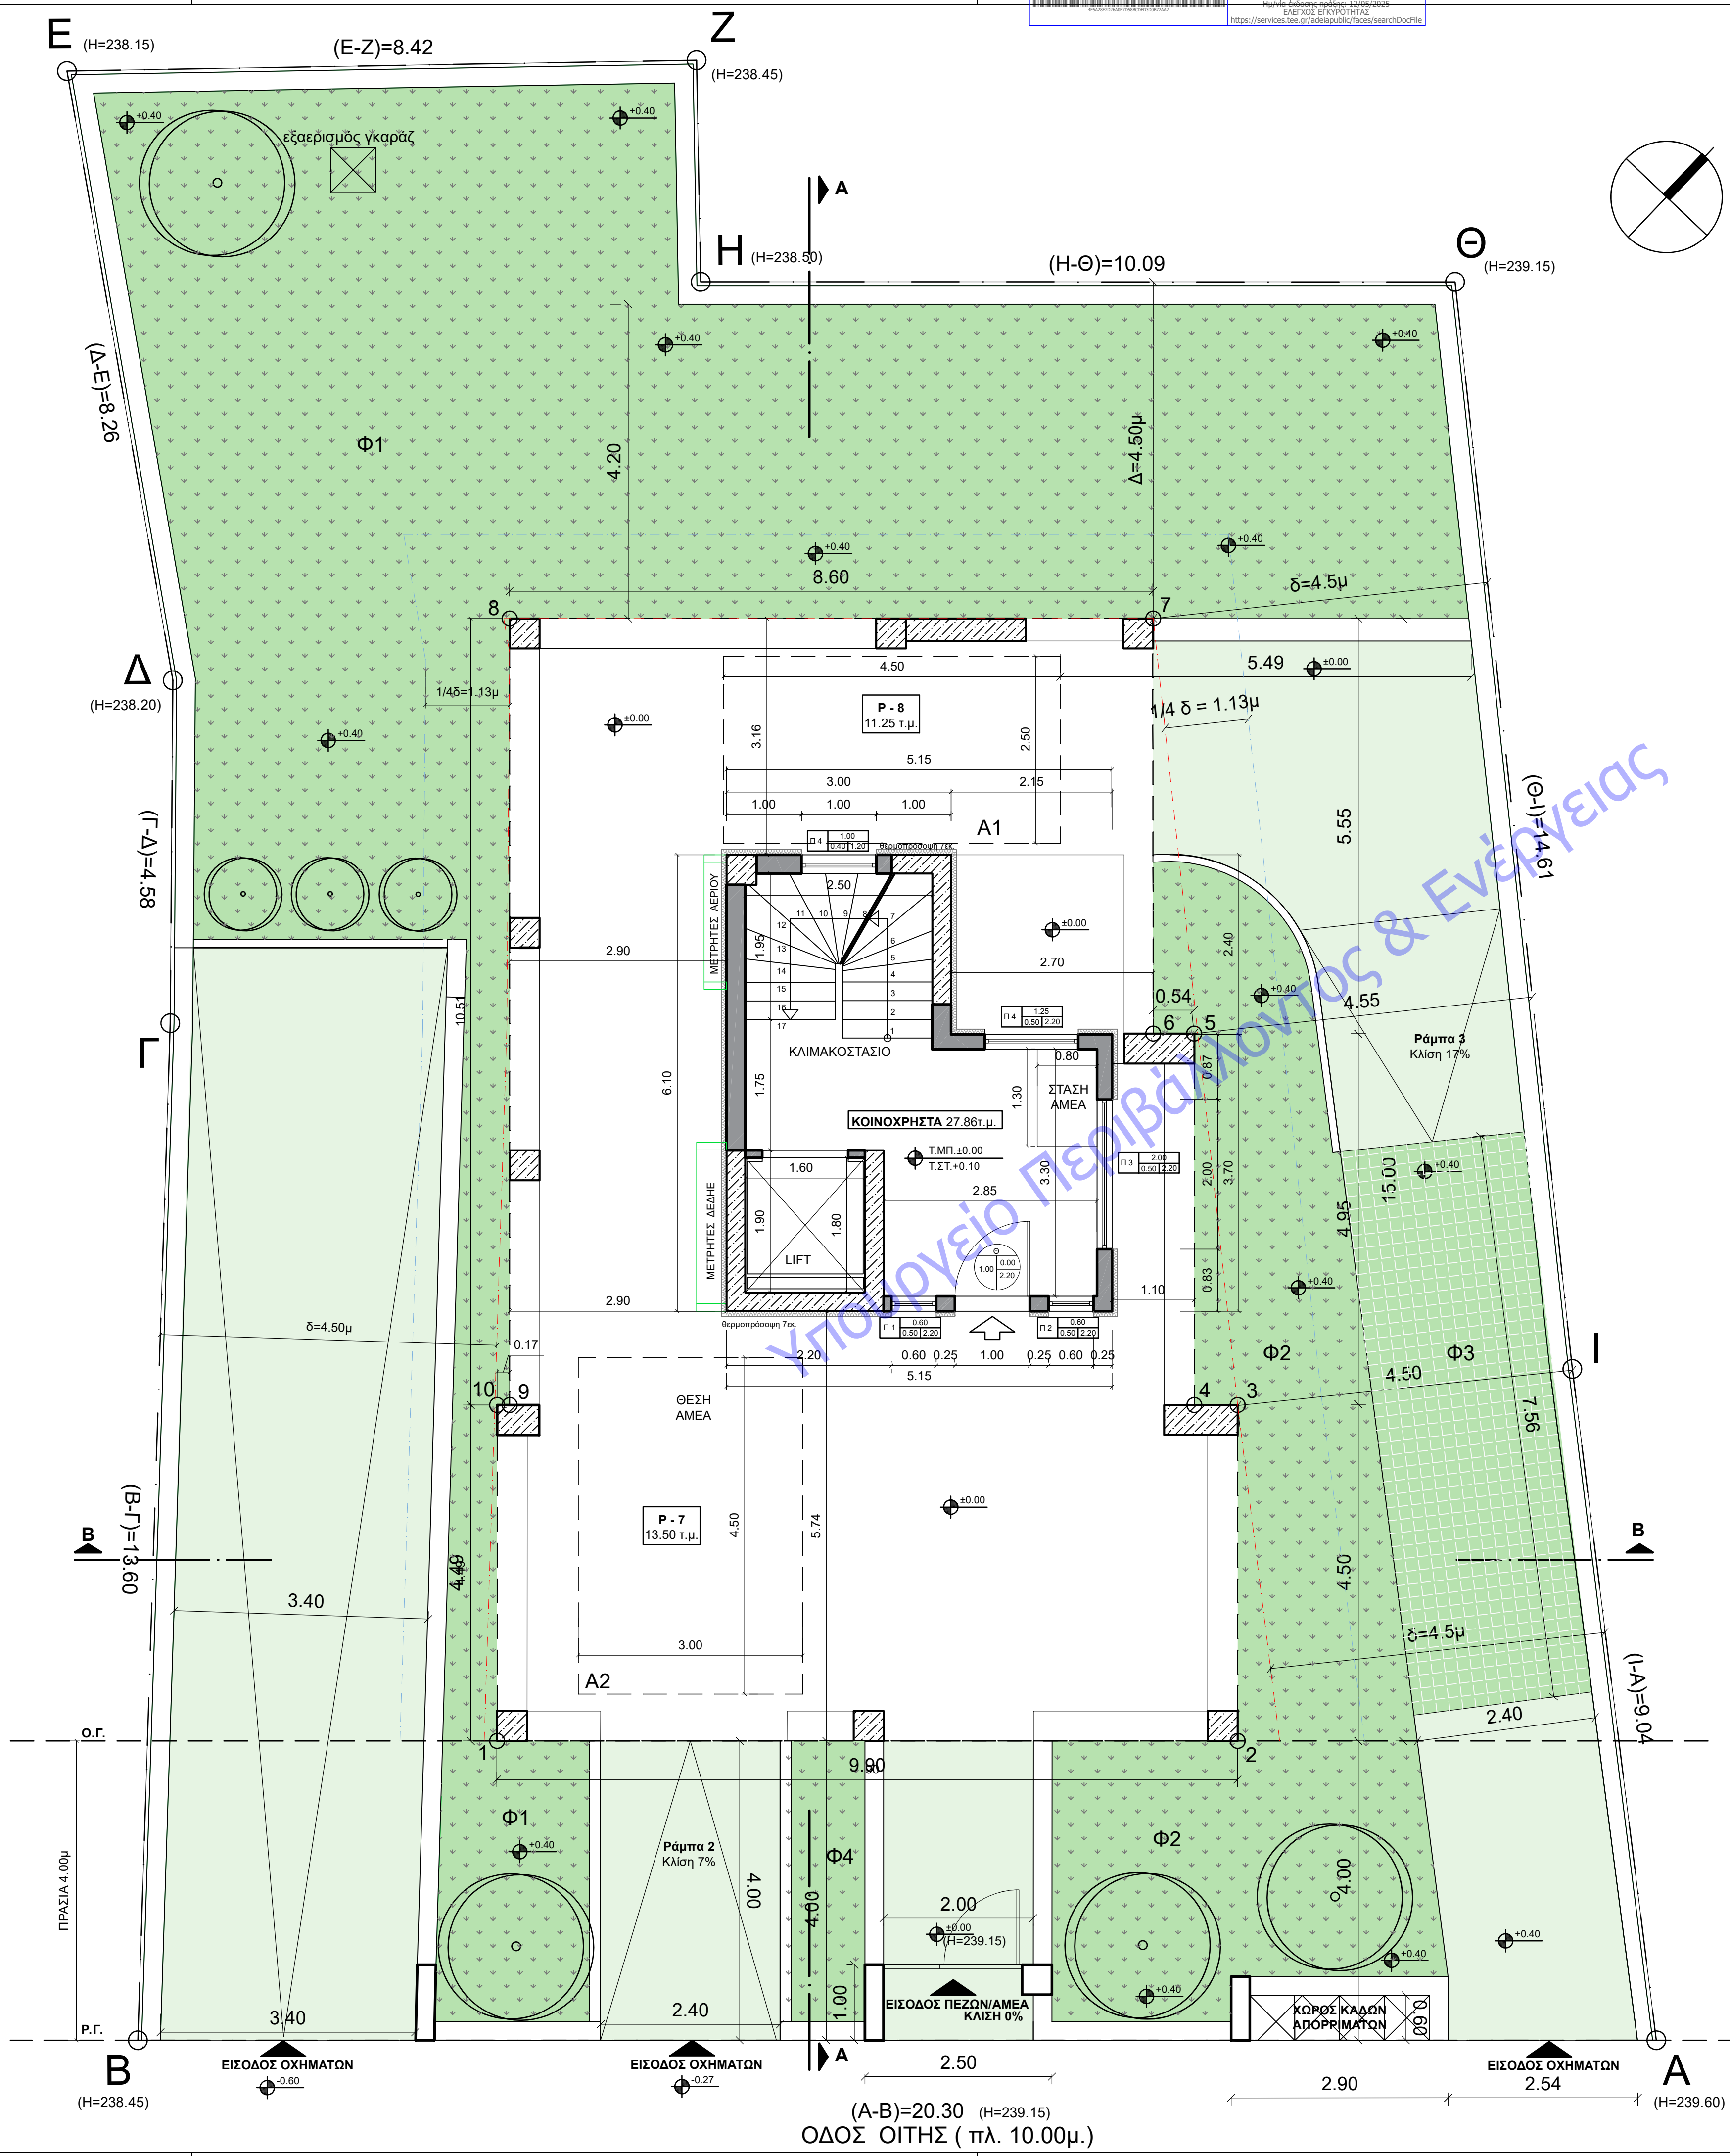

ΥΠΟΜΝΗΜΑ	
	Σύμβολο στάθμης κατόψεων
	Σύμβολο στάθμης τομών
	Σύμβολο τομών
	Σύμβολο εισόδου
	Διάτρητοι κυβολίθοι
	Φύτευση
	Διαστάσεις παραθύρων
	Διαστάσεις θυρών

ΙΔΙΟΚΤΗΤΗΣ	ΧΟΡΟΜΙΔΗΣ - ΓΙΑΝΝΟΠΟΥΛΟΙ Ο.Ε.	
ΕΡΓΟ	ΤΕΤΡΑΩΡΦΗ ΟΙΚΟΔΟΜΗ ΚΑΤΟΙΚΙΩΝ ΣΕ ΠΥΛΩΤΗ ΜΕ ΥΠΟΓΕΙΟ, ΔΩΜΑ ΚΑΙ ΣΟΦΙΤΑ ΚΑΙ ΚΟΠΗ ΔΥΟ (2) ΔΕΝΤΡΩΝ	
ΘΕΣΗ	ΒΡΙΛΗΣΣΙΑ ΟΙΤΗΣ 9 (Ο.Τ. : 118)	
ΜΕΛΕΤΗΤΗΣ	ΧΡΗΣΤΟΣ ΚΑΡΑΓΙΩΡΓΑΣ πολ. μηχ.	
ΘΕΜΑ	ΚΑΤΟΨΗ ΠΥΛΩΤΗΣ	
	Α05 ΚΛΙΜ.1: 50	
ΗΜΕΡΟΜΗΝΙΑ ΔΕΚΕΜΒΡΙΟΣ 2024	Ο Μ Η Χ Α Ν Ι Κ Ο Σ	