


Υ Π Ο Μ Ν Η Μ Α

ΣΤΑΙΣΜΕΝΟ ΣΚΥΡΟΔΕΜΑ
ΑΝΟΙΓΜΑ ΥΨΟΣ
ΠΟΡΤΕΣ
ΑΝΟΙΓΜΑ ΠΟΔΙΑ ΥΨΟΣ
ΠΑΡΑΘΥΡΑ

ΕΜΒΑΔΟΝ Α ΟΡΟΦΟΥ : 92.94 Μ2
 ΕΜΒΑΔΟΝ Η/Χ : 14.49 Μ2
 ΕΜΒΑΔΟΝ ΚΟΥΖ.: 15.92 Μ2
 ΕΜΒΑΔΟΝ Α1: 92.50 Μ2
 ΕΜΒΑΔΟΝ Α2: 21.02 Μ2
 ΕΛΕΥΘΕΡΟ ΥΨΟΣ ΟΡΟΦΟΥ : 2.60 Μ

Θ Θ Τ Ι Σ Μ Ο Σ - Α Ε Ρ Ι Σ Μ Ο Σ		
Χ Ω Ρ Ο Σ	Ε Μ Β Α Δ Ο Ν Χ Ω Ρ Ο Υ	Ε Μ Β Α Δ Ο Ν Α Ν Ο Ι Γ Μ Α Τ Ω Ν
ΚΑΘΙΣΤΙΚΟ-ΤΡΑΠΕΖΑΡΙΑ 1	27.50	15.62
ΚΟΥΖΙΝΑ 1	11.27	1.30
ΥΠΝΟΔΩΜΑΤΙΟ 1	13.07	3.08

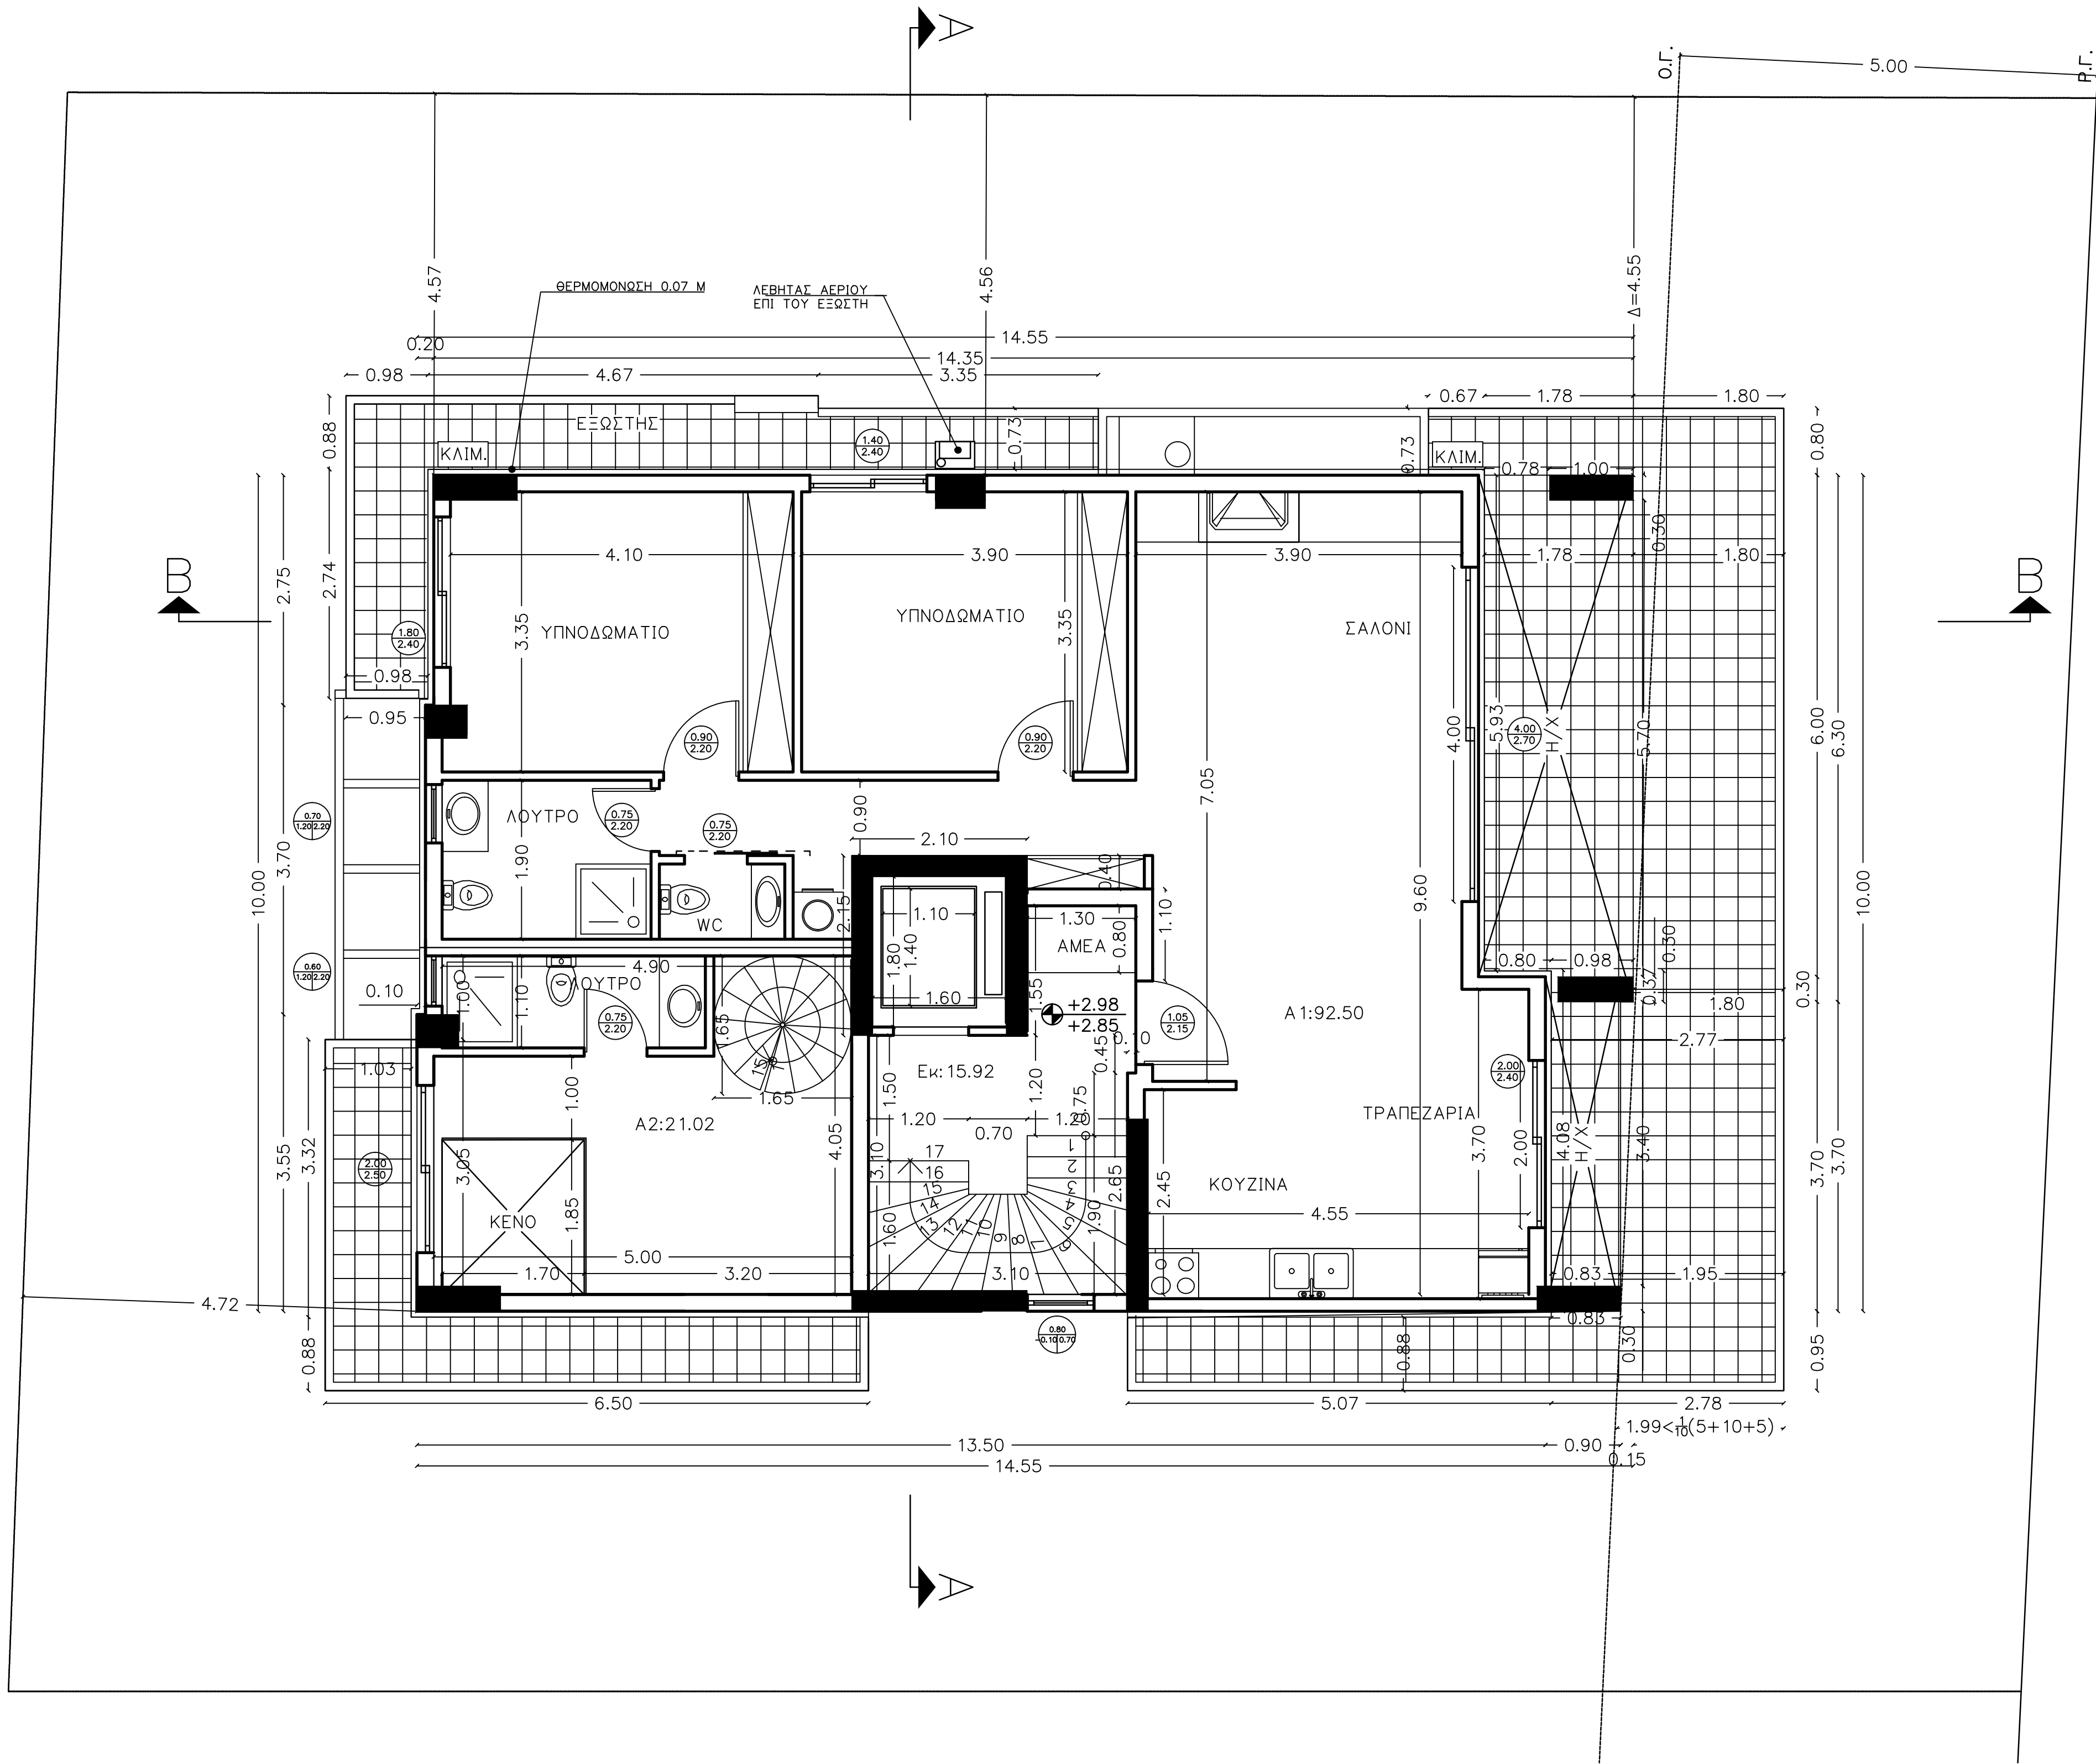

Ο Δ Ο Σ Κ Ο Ν Ι Τ Σ Η Σ Π Λ 10.00 Μ

ΙΔΙΟΚΤΗΤΗΣ	ΧΟΡΟΜΙΔΗΣ - ΠΑΝΝΟΠΟΥΛΟΙ Ο.Ε.	
ΕΡΓΟ	ΟΙΚΟΓΕΛΟΥΧΟΣ: ΠΑΡΑΣΚΕΥΗ ΓΕΩΡΓΑΚΟΠΟΥΛΟΥ	
ΘΕΣΗ	ΒΡΙΑΝΣΣΙΑ	(Ο.Τ.:10)
ΜΕΛΕΤΗΤΗΣ	ΧΡΗΣΤΟΣ ΚΑΡΑΓΙΩΡΓΑΣ	πολ.μηχ.
ΘΕΜΑ	ΚΑΤΟΨΗ Α ΟΡΟΦΟΣ	
	Α5	
ΗΜΕΡΟΜΗΝΙΑ	ΑΠΡΙΛΙΟΣ 2021	
	Ο Μ Η Χ Α Ν Ι Κ Ο Σ	