

Υ Π Ο Μ Ν Η Μ Α


ΣΤΑΙΣΜΕΝΟ ΣΚΥΡΟΔΕΜΑ ΑΝΟΙΓΜΑ ΠΟΡΤΕΣ ΑΝΟΙΓΜΑ ΠΑΡΑΘΥΡΑ
 ΠΟΔΙΑ ΥΨΟΣ

ΕΜΒΑΔΟΝ Γ ΟΡΟΦΟΥ : 123.34 Μ2
 ΕΜΒΑΔΟΝ Η/Χ : 4.36 Μ2
 ΕΜΒΑΔΟΝ ΚΟΥΖ.: 15.92 Μ2
 ΕΜΒΑΔΟΝ Γ1: 142.71 Μ2

ΕΛΕΥΘΕΡΟ ΥΨΟΣ ΟΡΟΦΟΥ : 2.60 Μ

Θ Θ Τ Ι Σ Μ Ο Σ - Α Ε Ρ Ι Σ Μ Ο Σ

Χ Ω Ρ Ο Σ	Ε Μ Β Α Δ Ο Ν Χ Ω Ρ Ο Υ	Ε Μ Β Α Δ Ο Ν Α Ν Ο Ι Γ Μ Α Τ Ω Ν
ΚΑΘΙΣΤΙΚΟ-ΤΡΑΠΕΖΑΡΙΑ 1	43.07	22.70
ΚΟΥΖΙΝΑ 1	10.39	2.04
ΥΠΝΟΔΩΜΑΤΙΟ 1	14.30	6.38

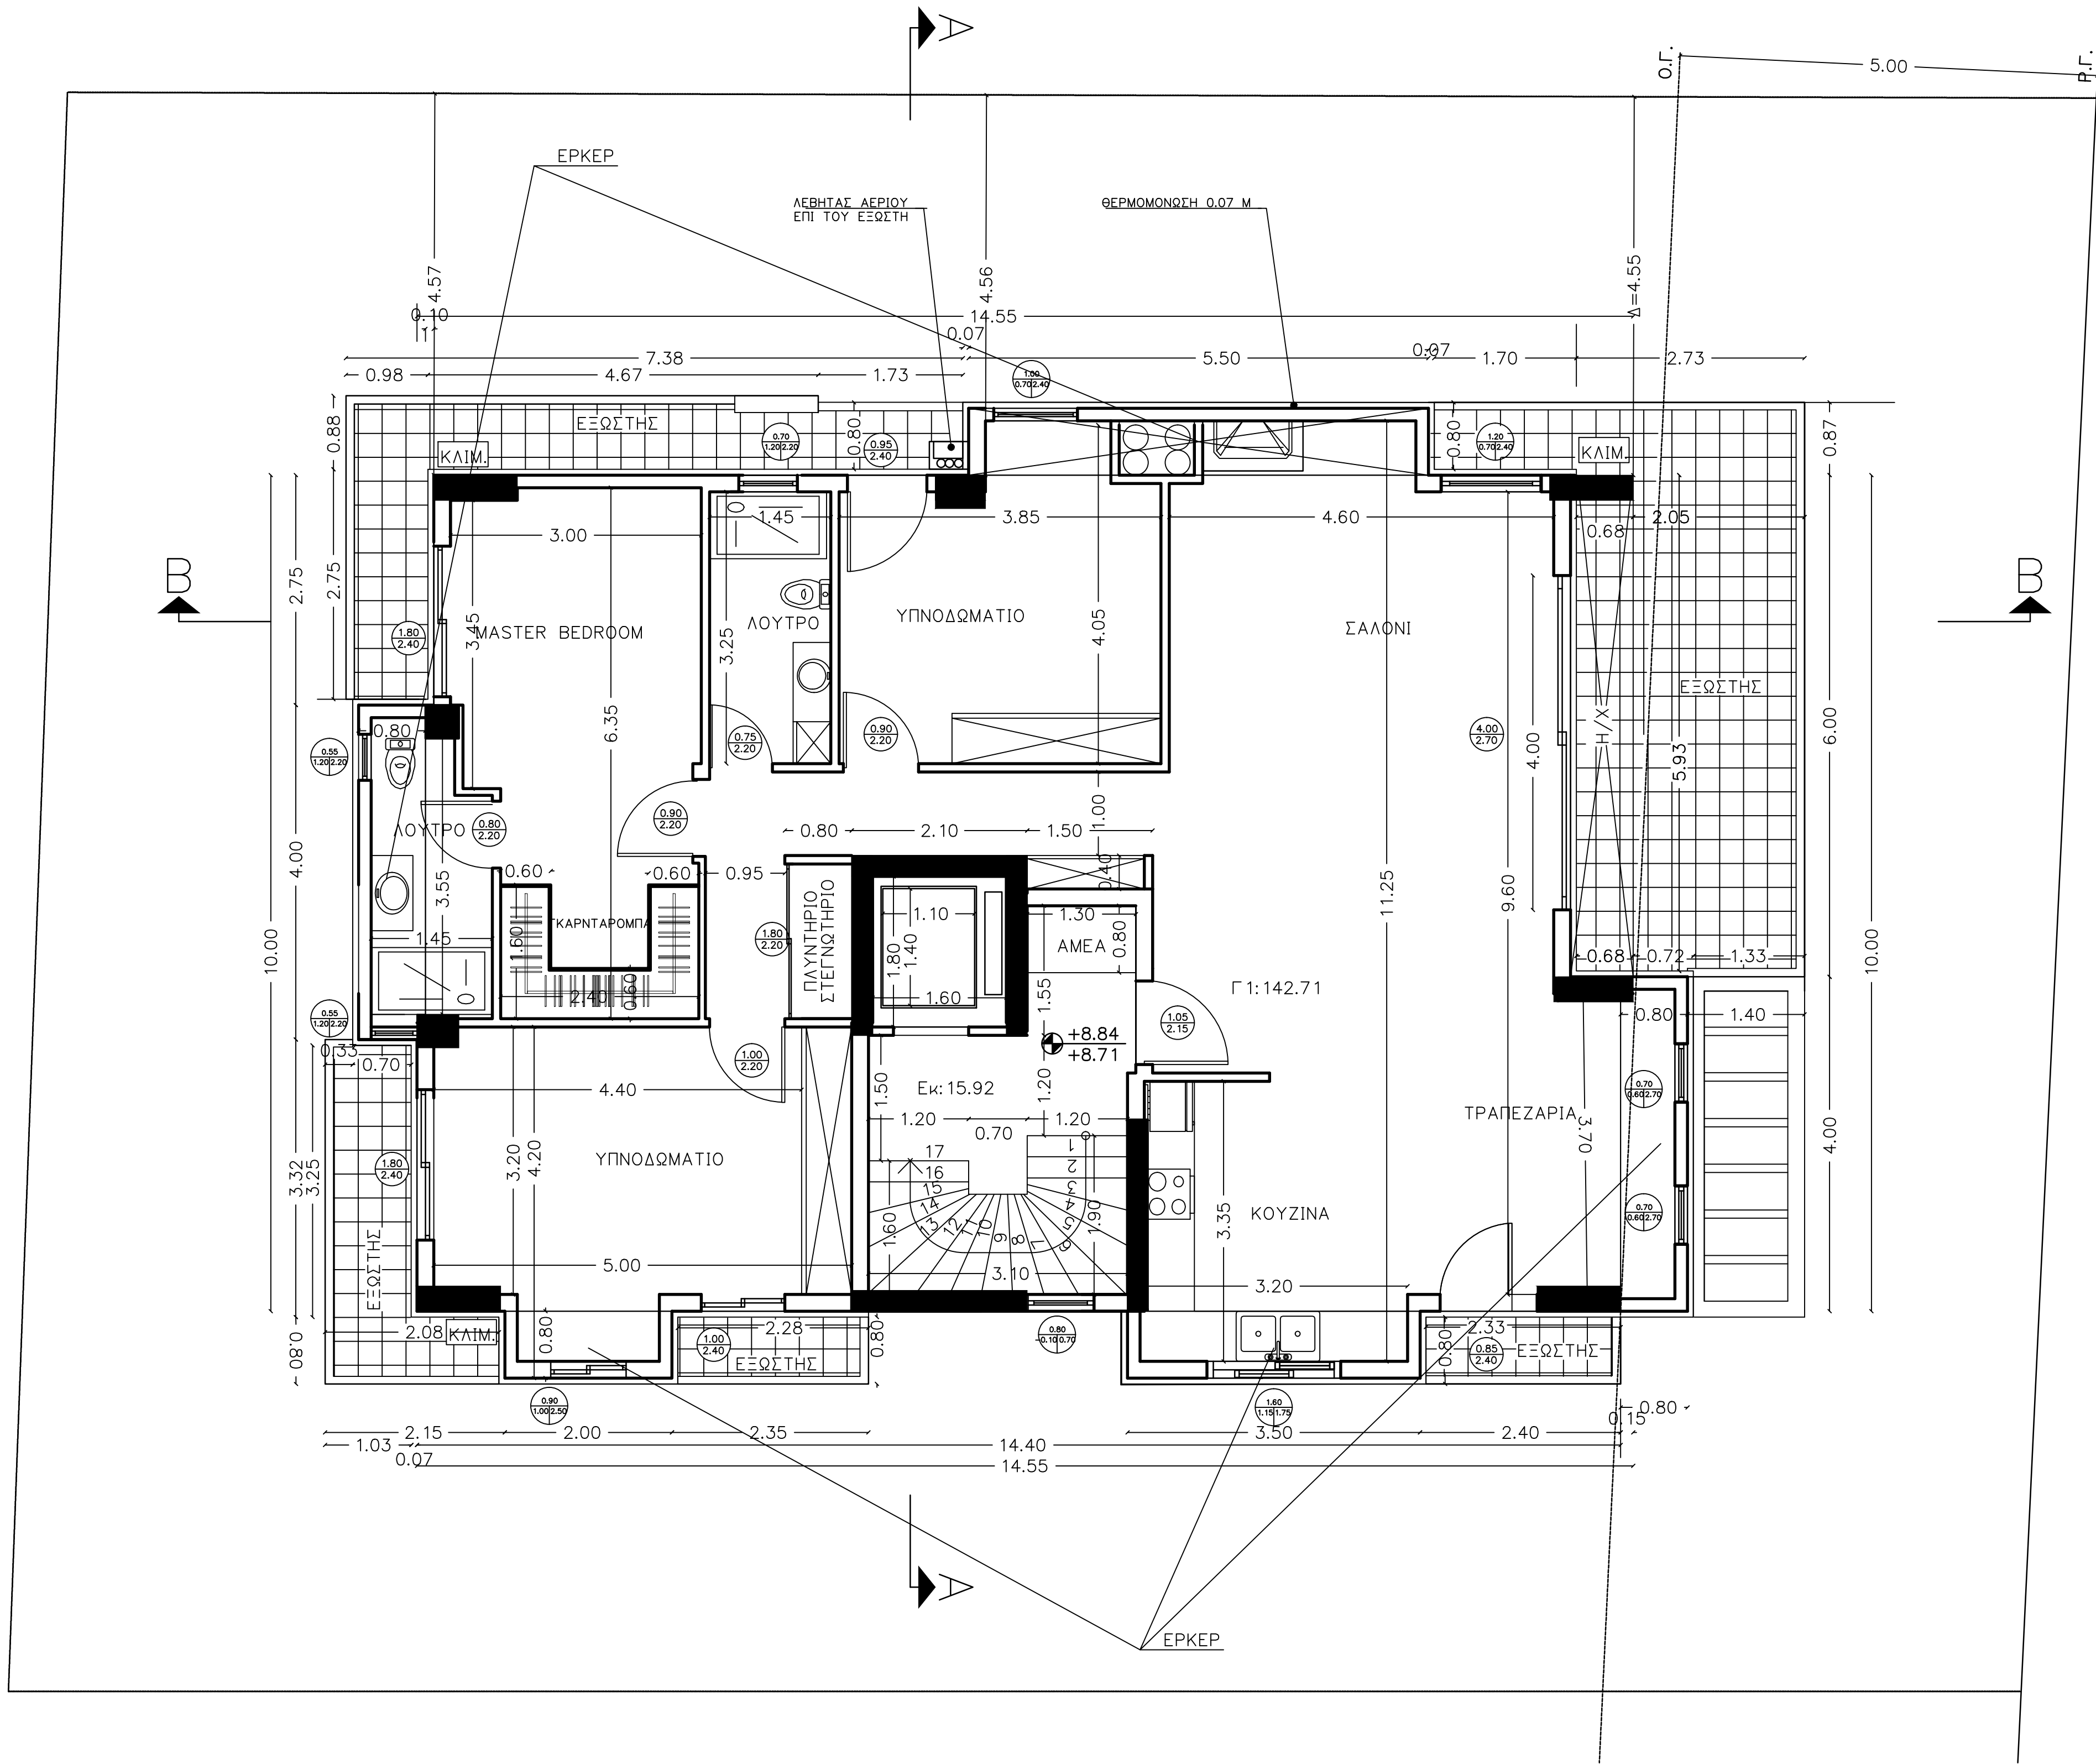

Ο Δ Ο Σ Κ Ο Ν Ι Τ Σ Η Σ ΠΛ.10.00 Μ

ΙΔΙΟΚΤΗΤΗΣ	ΧΟΡΟΜΙΔΗΣ - ΠΑΝΝΟΠΟΥΛΟΙ Ο.Ε. ΟΙΚΟΓΕΛΟΥΧΟΣ: ΠΑΡΑΣΚΕΥΗ ΓΕΩΡΓΑΚΟΠΟΥΛΟΥ	
ΕΡΓΟ	ΤΕΤΡΑΟΡΟΦΗ ΟΙΚΟΔΟΜΗ ΚΑΤΟΙΚΙΩΝ ΣΕ ΠΥΛΩΤΗ ΜΕ ΥΠΟΓΕΙΟ, ΣΤΕΓΗ ΚΑΙ ΔΟΜΑ	
ΘΕΣΗ	ΒΡΙΑΝΣΣΙΑ ΚΟΝΙΤΣΗΣ 39	(Ο.Τ.:10)
ΜΕΛΕΤΗΤΗΣ	ΧΡΗΣΤΟΣ ΚΑΡΑΓΙΩΡΓΑΣ	πολ.μηχ.
ΘΕΜΑ	ΚΑΤΟΨΗ Γ ΟΡΟΦΟΣ	
	Α7 ΚΛΜ.1:50	
ΗΜΕΡΟΜΗΝΙΑ	Ο Μ Η Χ Α Ν Ι Κ Ο Σ	
ΑΠΡΙΛΙΟΣ 2021		