


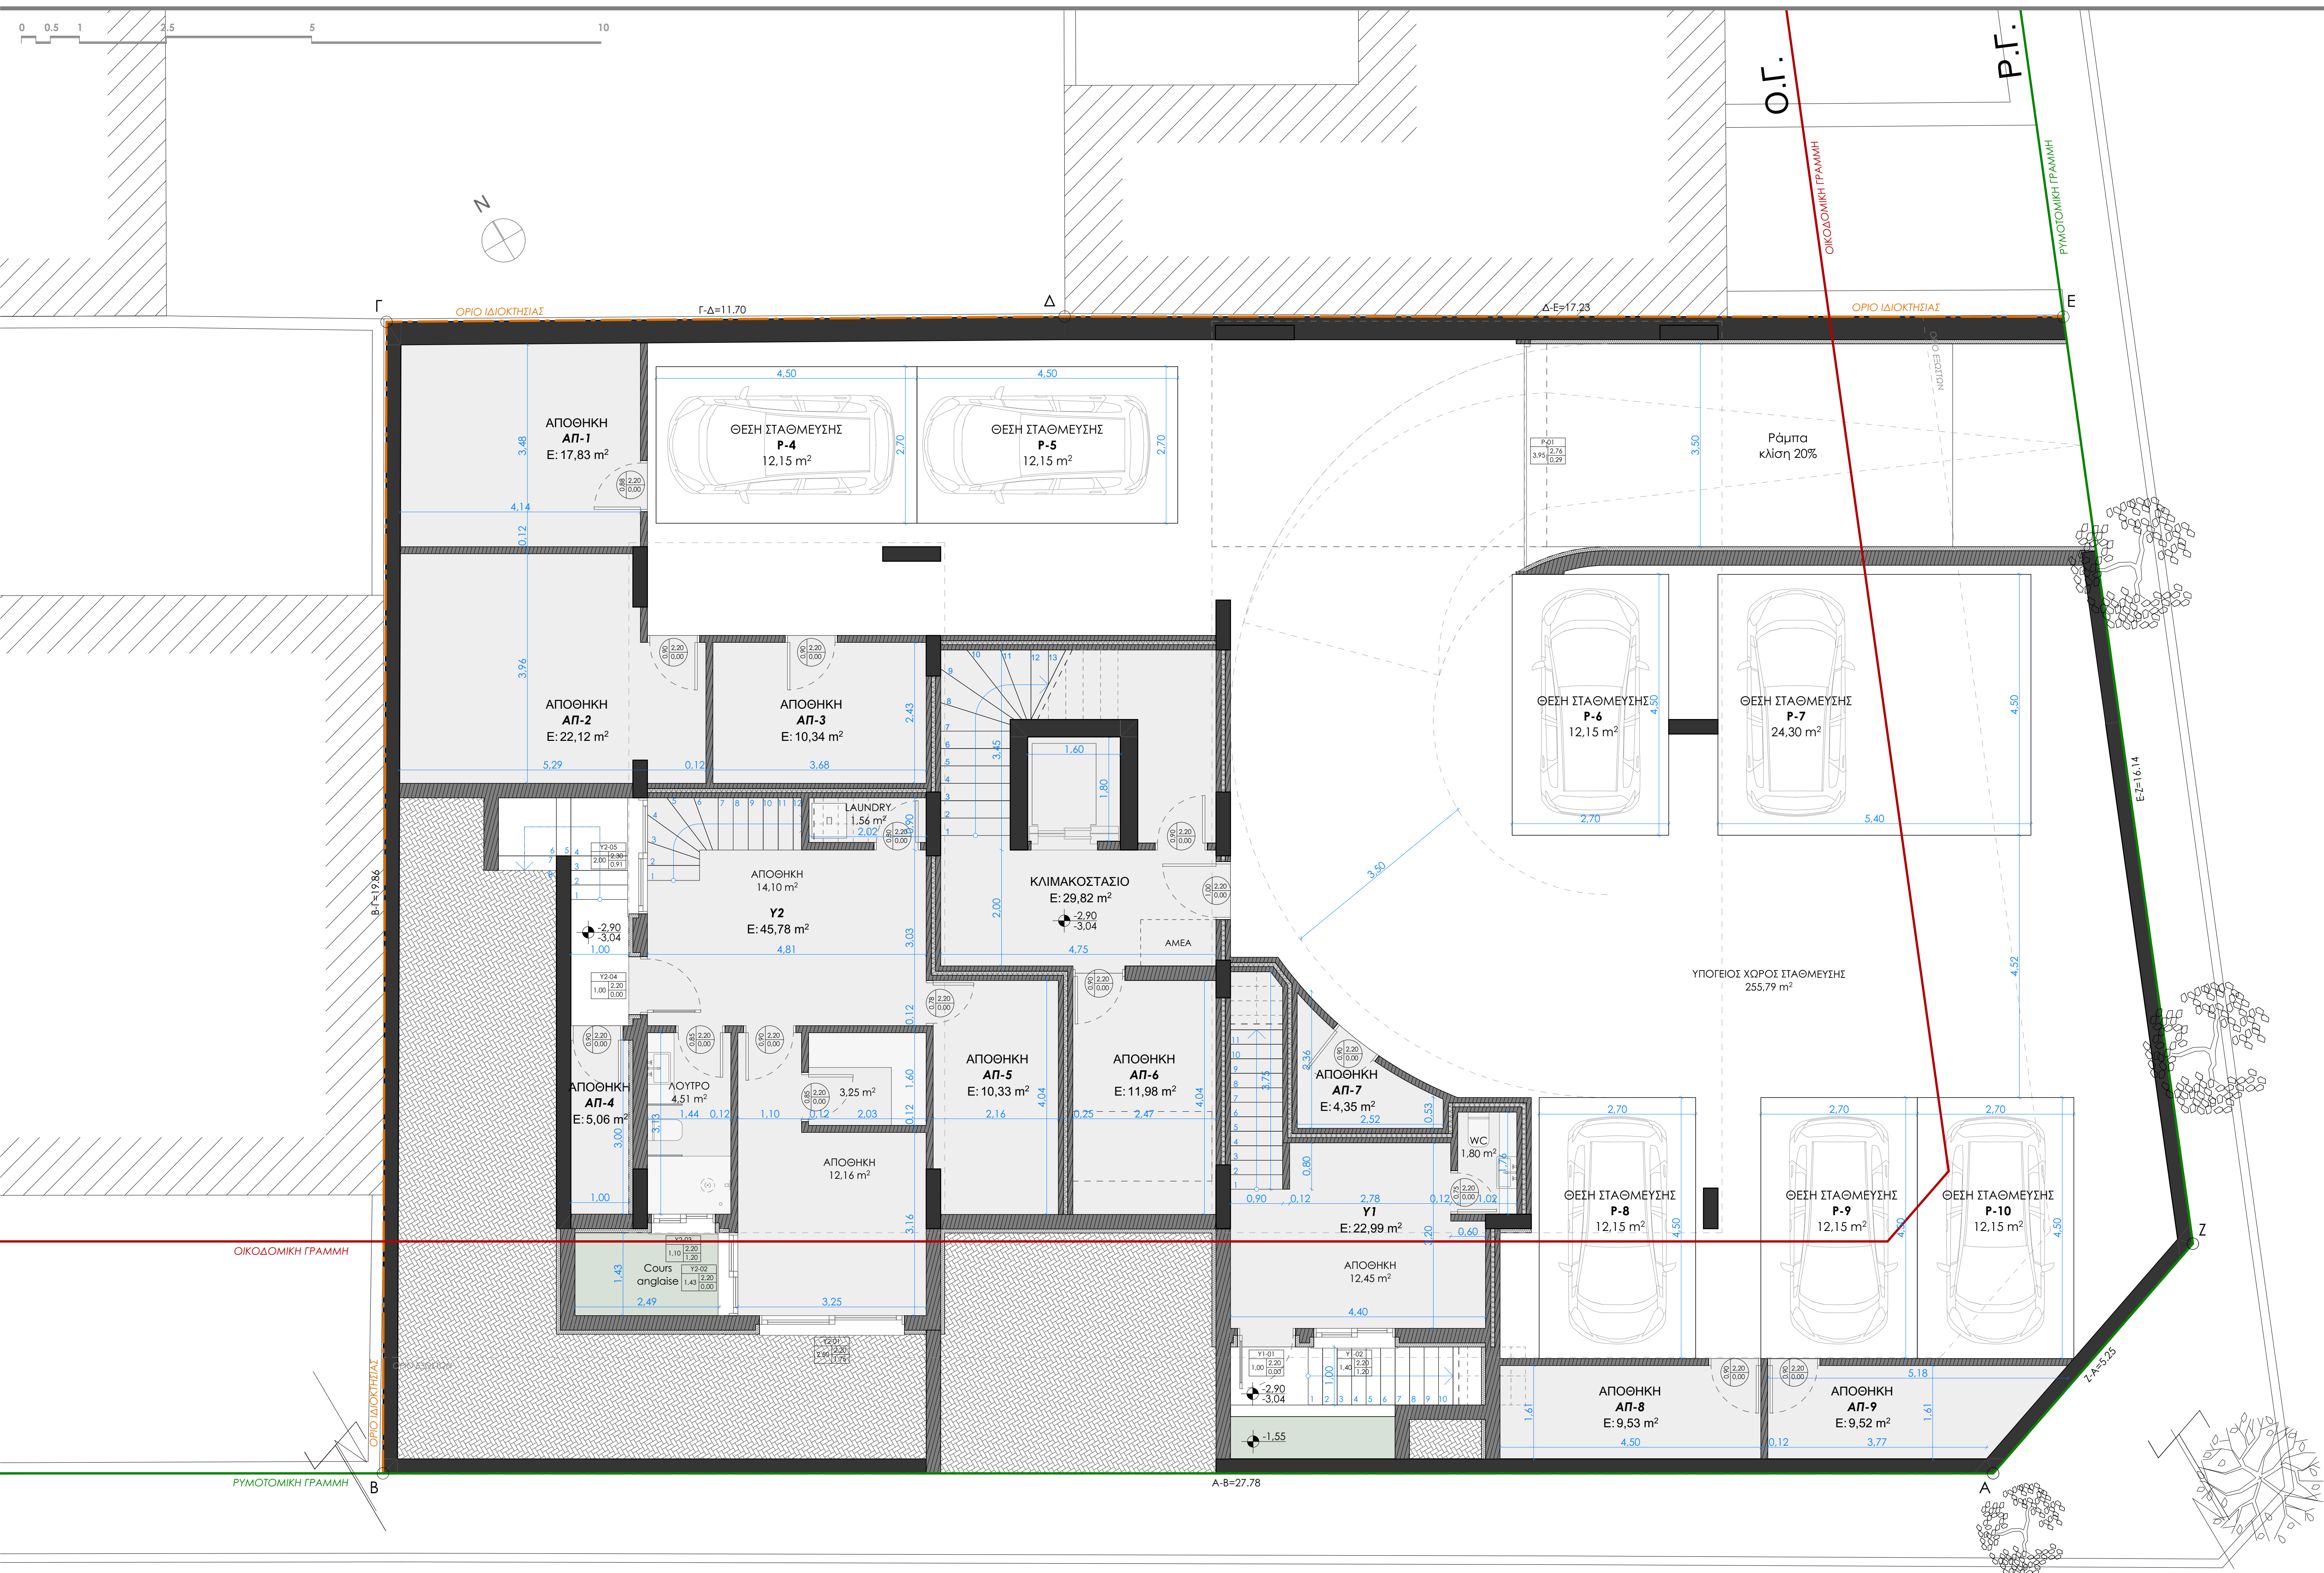

ΟΔΟΣ ΒΙΟΛΕΤΑΣ - (ΠΛ. 8.00μ.)

ΕΡΓΟΔΟΤΗΣ	Κ. ΧΟΡΟΜΙΔΗΣ - Α. ΠΑΝΝΟΠΟΥΛΟΣ & ΣΙΑ Ο.Ε. ΟΙΚΟΔΟΜΙΚΕΣ ΕΠΙΧΕΙΡΗΣΕΙΣ
ΕΡΓΟ	ΑΝΕΓΕΡΣΗ ΤΡΙΩΡΟΦΟΥ ΚΤΙΡΙΟΥ ΚΑΤΟΙΚΙΩΝ ΜΕ ΥΠΟΓΕΙΟ ΚΑΙ ΣΟΦΙΤΑ
ΘΕΣΗ	ΠΕΡΙΦΕΡΕΙΑ ΑΤΤΙΚΗΣ ΔΗΜΟΣ ΠΑΛΛΗΝΗΣ, Δ.Ε. ΓΕΡΑΚΑ ΠΟΛΕΟΔΟΜΙΚΗ ΕΝΟΤΗΤΑ "ΓΑΡΓΗΤΟΣ II" ΟΔΟΣ ΟΛΥΜΠΟΥ 11 & ΒΙΟΛΕΤΑΣ 17, Ο.Τ. Γ822
ΜΕΛΕΤΗΤΕΣ ΕΡΓΟΥ	ΑΡΧΙΤΕΚΤΟΝΙΚΑ : ΚΑΛΛΙΟΠΗ ΚΑΝΕΛΛΟΠΟΥΛΟΥ Κ. Ν. Ο. ARCHITECTS ΣΤΑΤΙΚΑ : ΧΡΗΣΤΟΣ ΚΑΡΑΓΙΩΡΓΑΣ ΜΗΧΑΝΟΛΟΓΙΚΑ : ΕΥΑΓΓΕΛΟΣ ΚΟΥΡΗΣ
ΕΙΔΟΣ ΜΕΛΕΤΗΣ	ΑΡΧΙΤΕΚΤΟΝΙΚΑ
ΤΙΤΛΟΣ ΣΧΕΔΙΟΥ	ΑΡΙΘΜΟΣ ΣΧΕΔΙΟΥ ΚΑΤΟΨΗ ΥΠΟΓΕΙΟΥ A02
ΚΑΙΜΑΚΑ	1 : 50
ΗΜΕΡΟΜΗΝΙΑ	ΟΚΤΩΒΡΙΟΣ 2025