
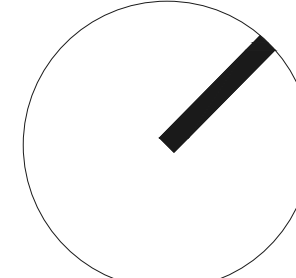


ΟΔΟΣ ΕΘΝΙΚΗΣ ΑΝΤΙΣΤΑΣΕΩΣ (πλ. 16.00μ.)

(A-B)=15.81

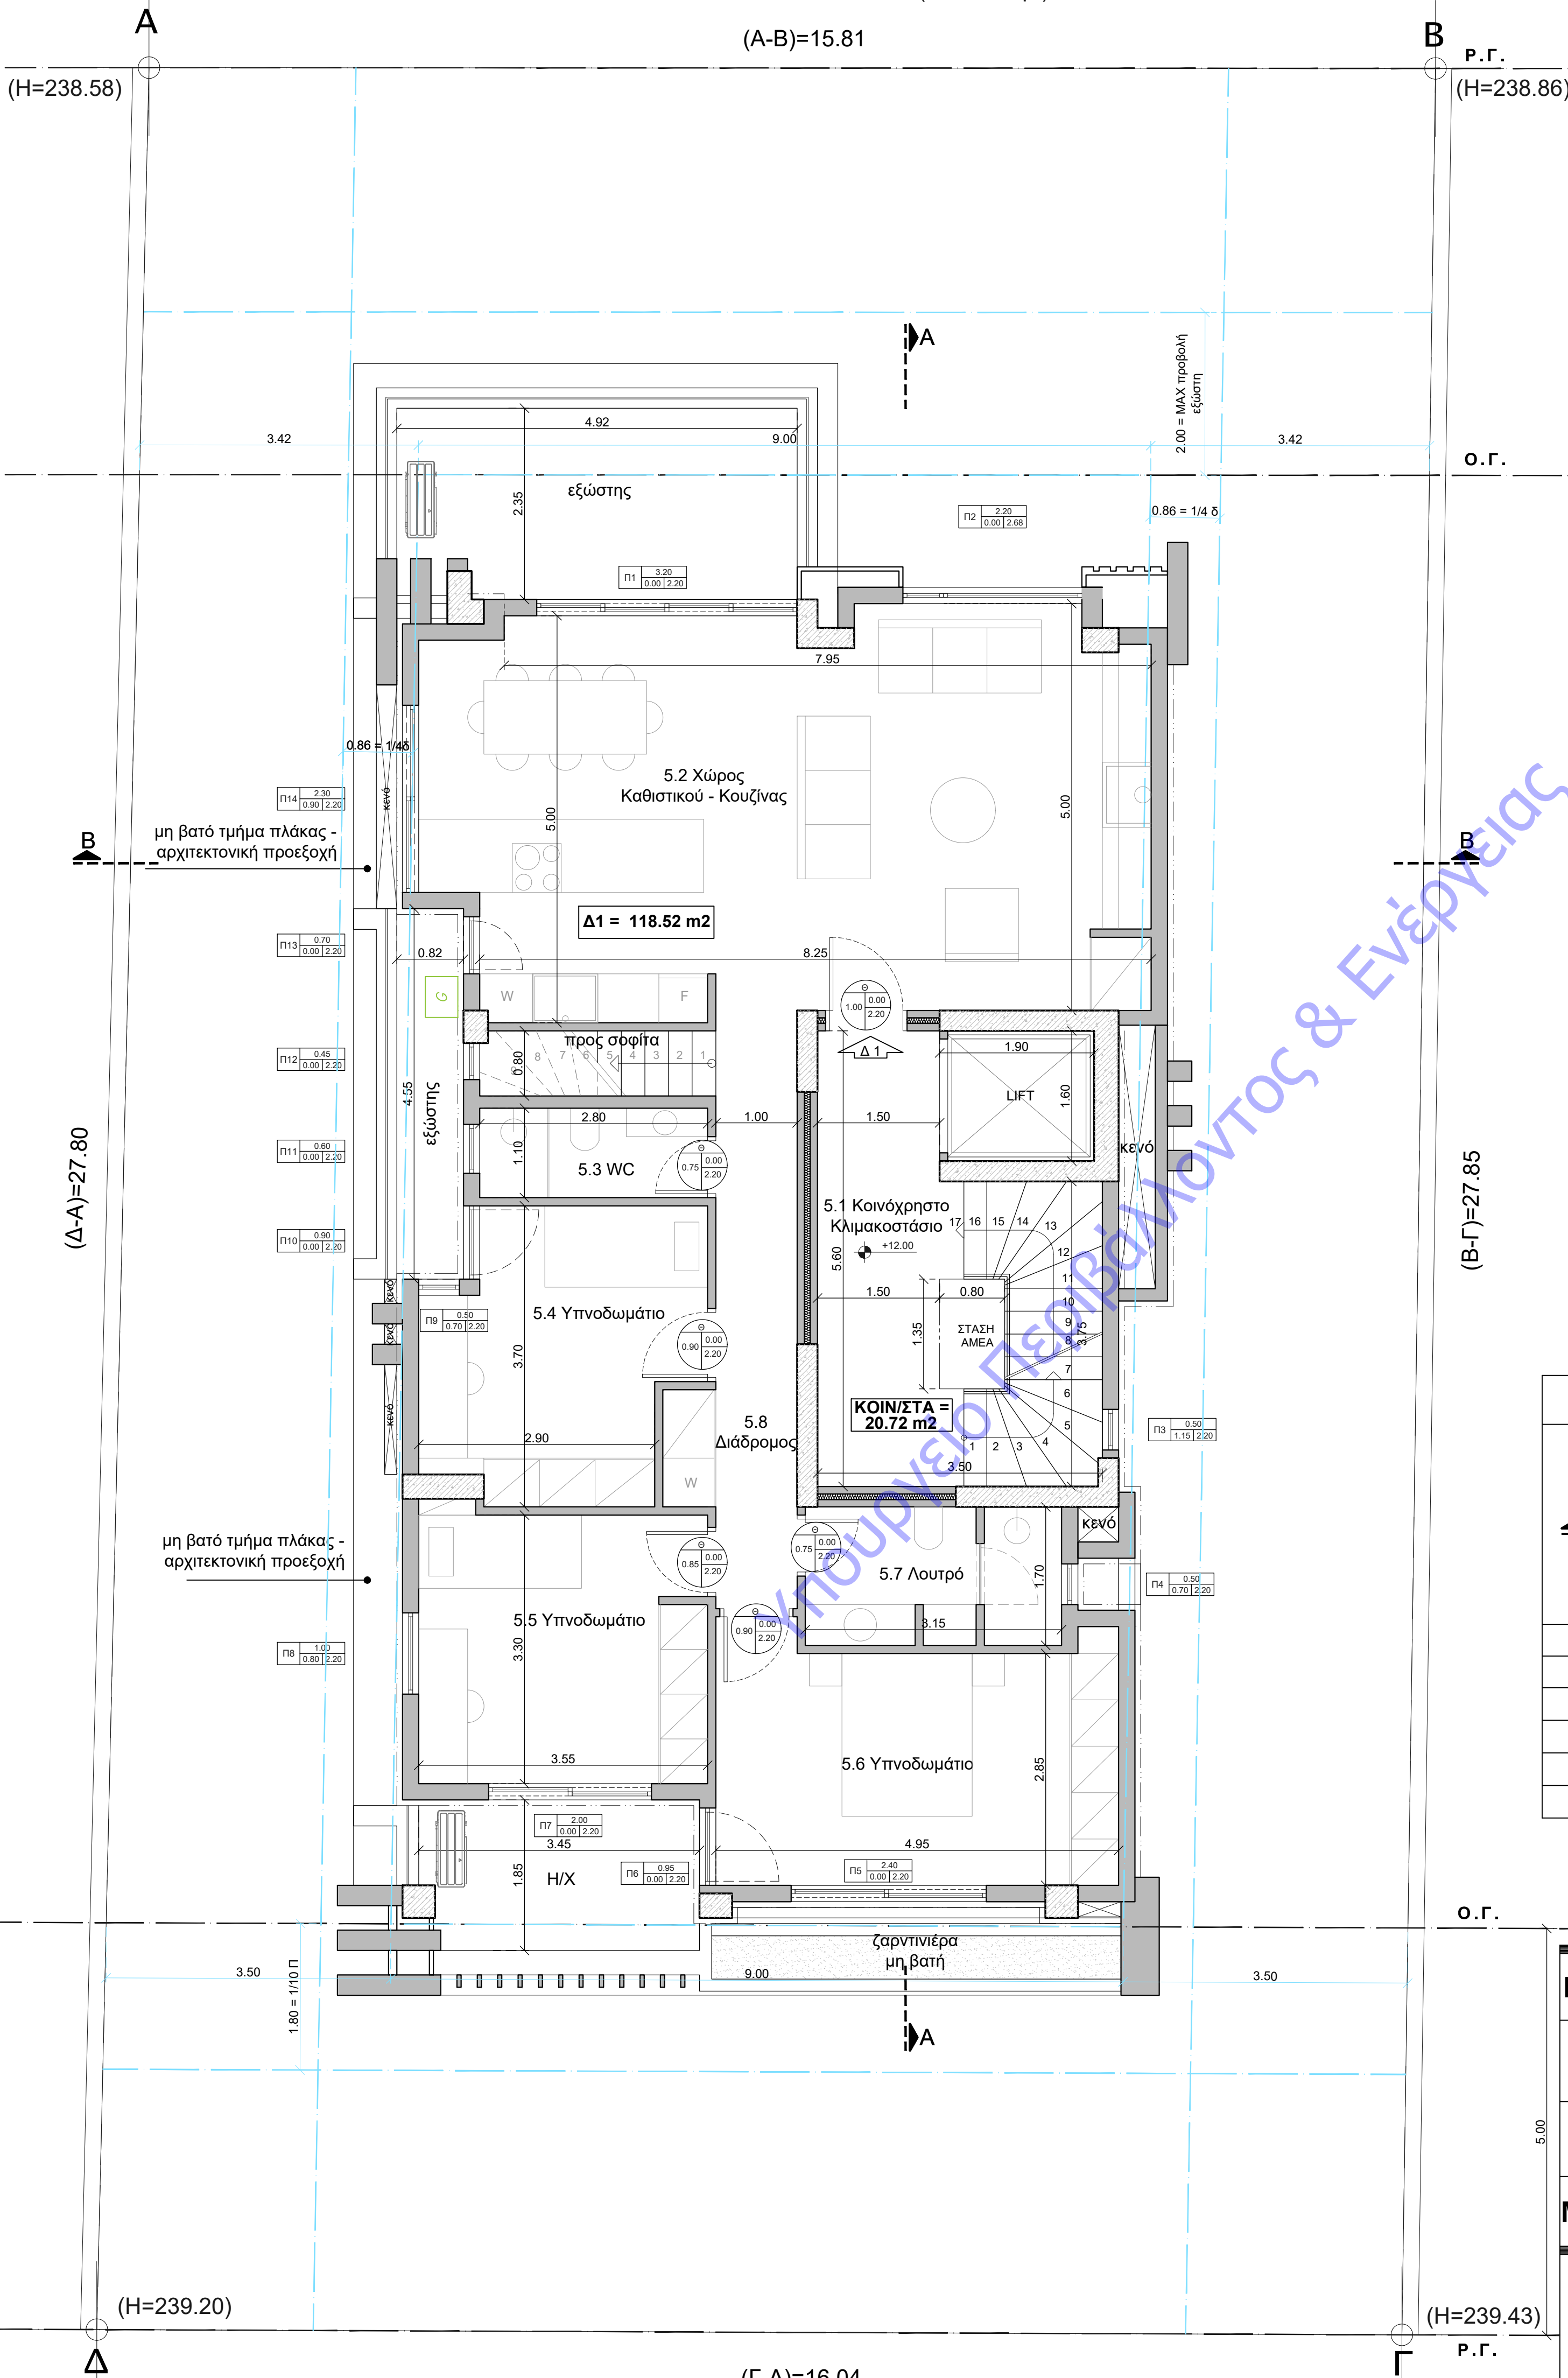

ΥΠΟΜΝΗΜΑ	
XXXX	Σύμβολο στάθμης κατόψεων
XXXX	Σύμβολο στάθμης τομών
- - -	Σύμβολο τομών
▲	Σύμβολο εισόδου
[Pattern]	Διάτρητοι κυβόλιθοι
[Pattern]	Φύτευση
[Pattern]	Διαστάσεις παραθύρων
[Pattern]	Διαστάσεις θυρών

ΦΩΤΙΣΜΟΣ - ΑΕΡΙΣΜΟΣ		
ΧΩΡΟΣ	ΕΜΒΑΔΟΝ ΧΩΡΟΥ	ΕΜΒΑΔΟΝ ΑΝΟΙΓΜΑΤΩΝ
5.2 ΚΑΘΙΣΤΙΚΟ - ΚΟΥΖΙΝΑ	42,45 τ.μ.	16,93 τ.μ. > 10% και 5%
5.4 ΥΠΝΟΔΩΜΑΤΙΟ	10,99 τ.μ.	2,73 τ.μ. > 10% και 5%
5.5 ΥΠΝΟΔΩΜΑΤΙΟ	11,85 τ.μ.	5,80 τ.μ. > 10% και 5%
5.6 ΥΠΝΟΔΩΜΑΤΙΟ	14,72 τ.μ.	7,37 τ.μ. > 10% και 5%

ΙΔΙΟΚΤΗΤΗΣ	ΧΟΡΟΜΙΔΗΣ - ΓΙΑΝΝΟΠΟΥΛΟΙ Ο.Ε. ΟΙΚΟΠΕΔΟΥΧΟΣ: ΔΙΟΝΥΣΙΟΣ ΠΕΡΑΚΗΣ
ΕΡΓΟ	ΤΕΤΡΑΡΡΟΦΗ ΟΙΚΟΔΟΜΗ ΚΑΤΟΙΚΙΩΝ ΣΕ ΠΥΛΩΤΗ ΜΕ ΥΠΟΓΕΙΟ, ΔΩΜΑ ΚΑΙ ΣΟΣΦΙΤΑ ΚΑΙ ΚΟΠΗ ΤΕΣΣΑΡΩΝ (4) ΔΕΝΤΡΩΝ
ΘΕΣΗ	ΒΡΙΑΛΗΣ ΣΙΑ ΕΘΝΙΚΗΣ ΑΝΤΙΣΤΑΣΕΩΣ 94 ΚΑΙ ΕΛΙΚΩΝΟΣ 11 (Ο.Τ.:108)
ΜΕΛΕΤΗΤΕΣ	ΧΡΗΣΤΟΣ ΚΑΡΑΓΙΩΡΓΑΣ πολ.μηχ. PLN DESIGN TEAM αρχ.μηχ.

ΘΕΜΑ	ΚΑΤΟΨΗ Δ ΟΡΟΦΟΥ	A08
		ΚΛΙΜ.1: 50

ΗΜΕΡΟΜΗΝΙΑ	Ο Μ Η Χ Α Ν Ι Κ Ο Σ
ΣΕΠΤΕΜΒΡΙΟΣ 2023	ΧΡΗΣΤΟΣ Ι. ΚΑΡΑΓΙΩΡΓΑΣ ΔΙΠΛΩΜ. ΠΟΛΙΤΙΚΟΣ ΜΗΧΑΝΙΚΟΣ ΑΡΙΣΤΟΤΕΛΕΙΟΥ ΠΑΝΕΠΙΣΤΗΜΙΟΥ ΘΕΣΣΑΛΟΝΙΚΗΣ ΜΕΛΟΣ Τ.Ε.Ε. ΑΡΙΘΜΟΣ ΜΗΤΡΩΟΥ 22687 ΓΡΑΜΜΟΥ 34 & ΑΝΑΛΗΨΕΩΣ - ΒΡΙΑΛΗΣ ΣΙΑ 110440637

(H=239.20)

(Γ-Δ)=16.04

ΟΔΟΣ ΕΛΙΚΩΝΟΣ (πλ. 8.00μ.)

(H=239.43)

Π.Γ.