


ΟΔΟΣ ΕΘΝΙΚΗΣ ΑΝΤΙΣΤΑΣΕΩΣ (πλ. 16.00μ.)

(A-B)=15.81

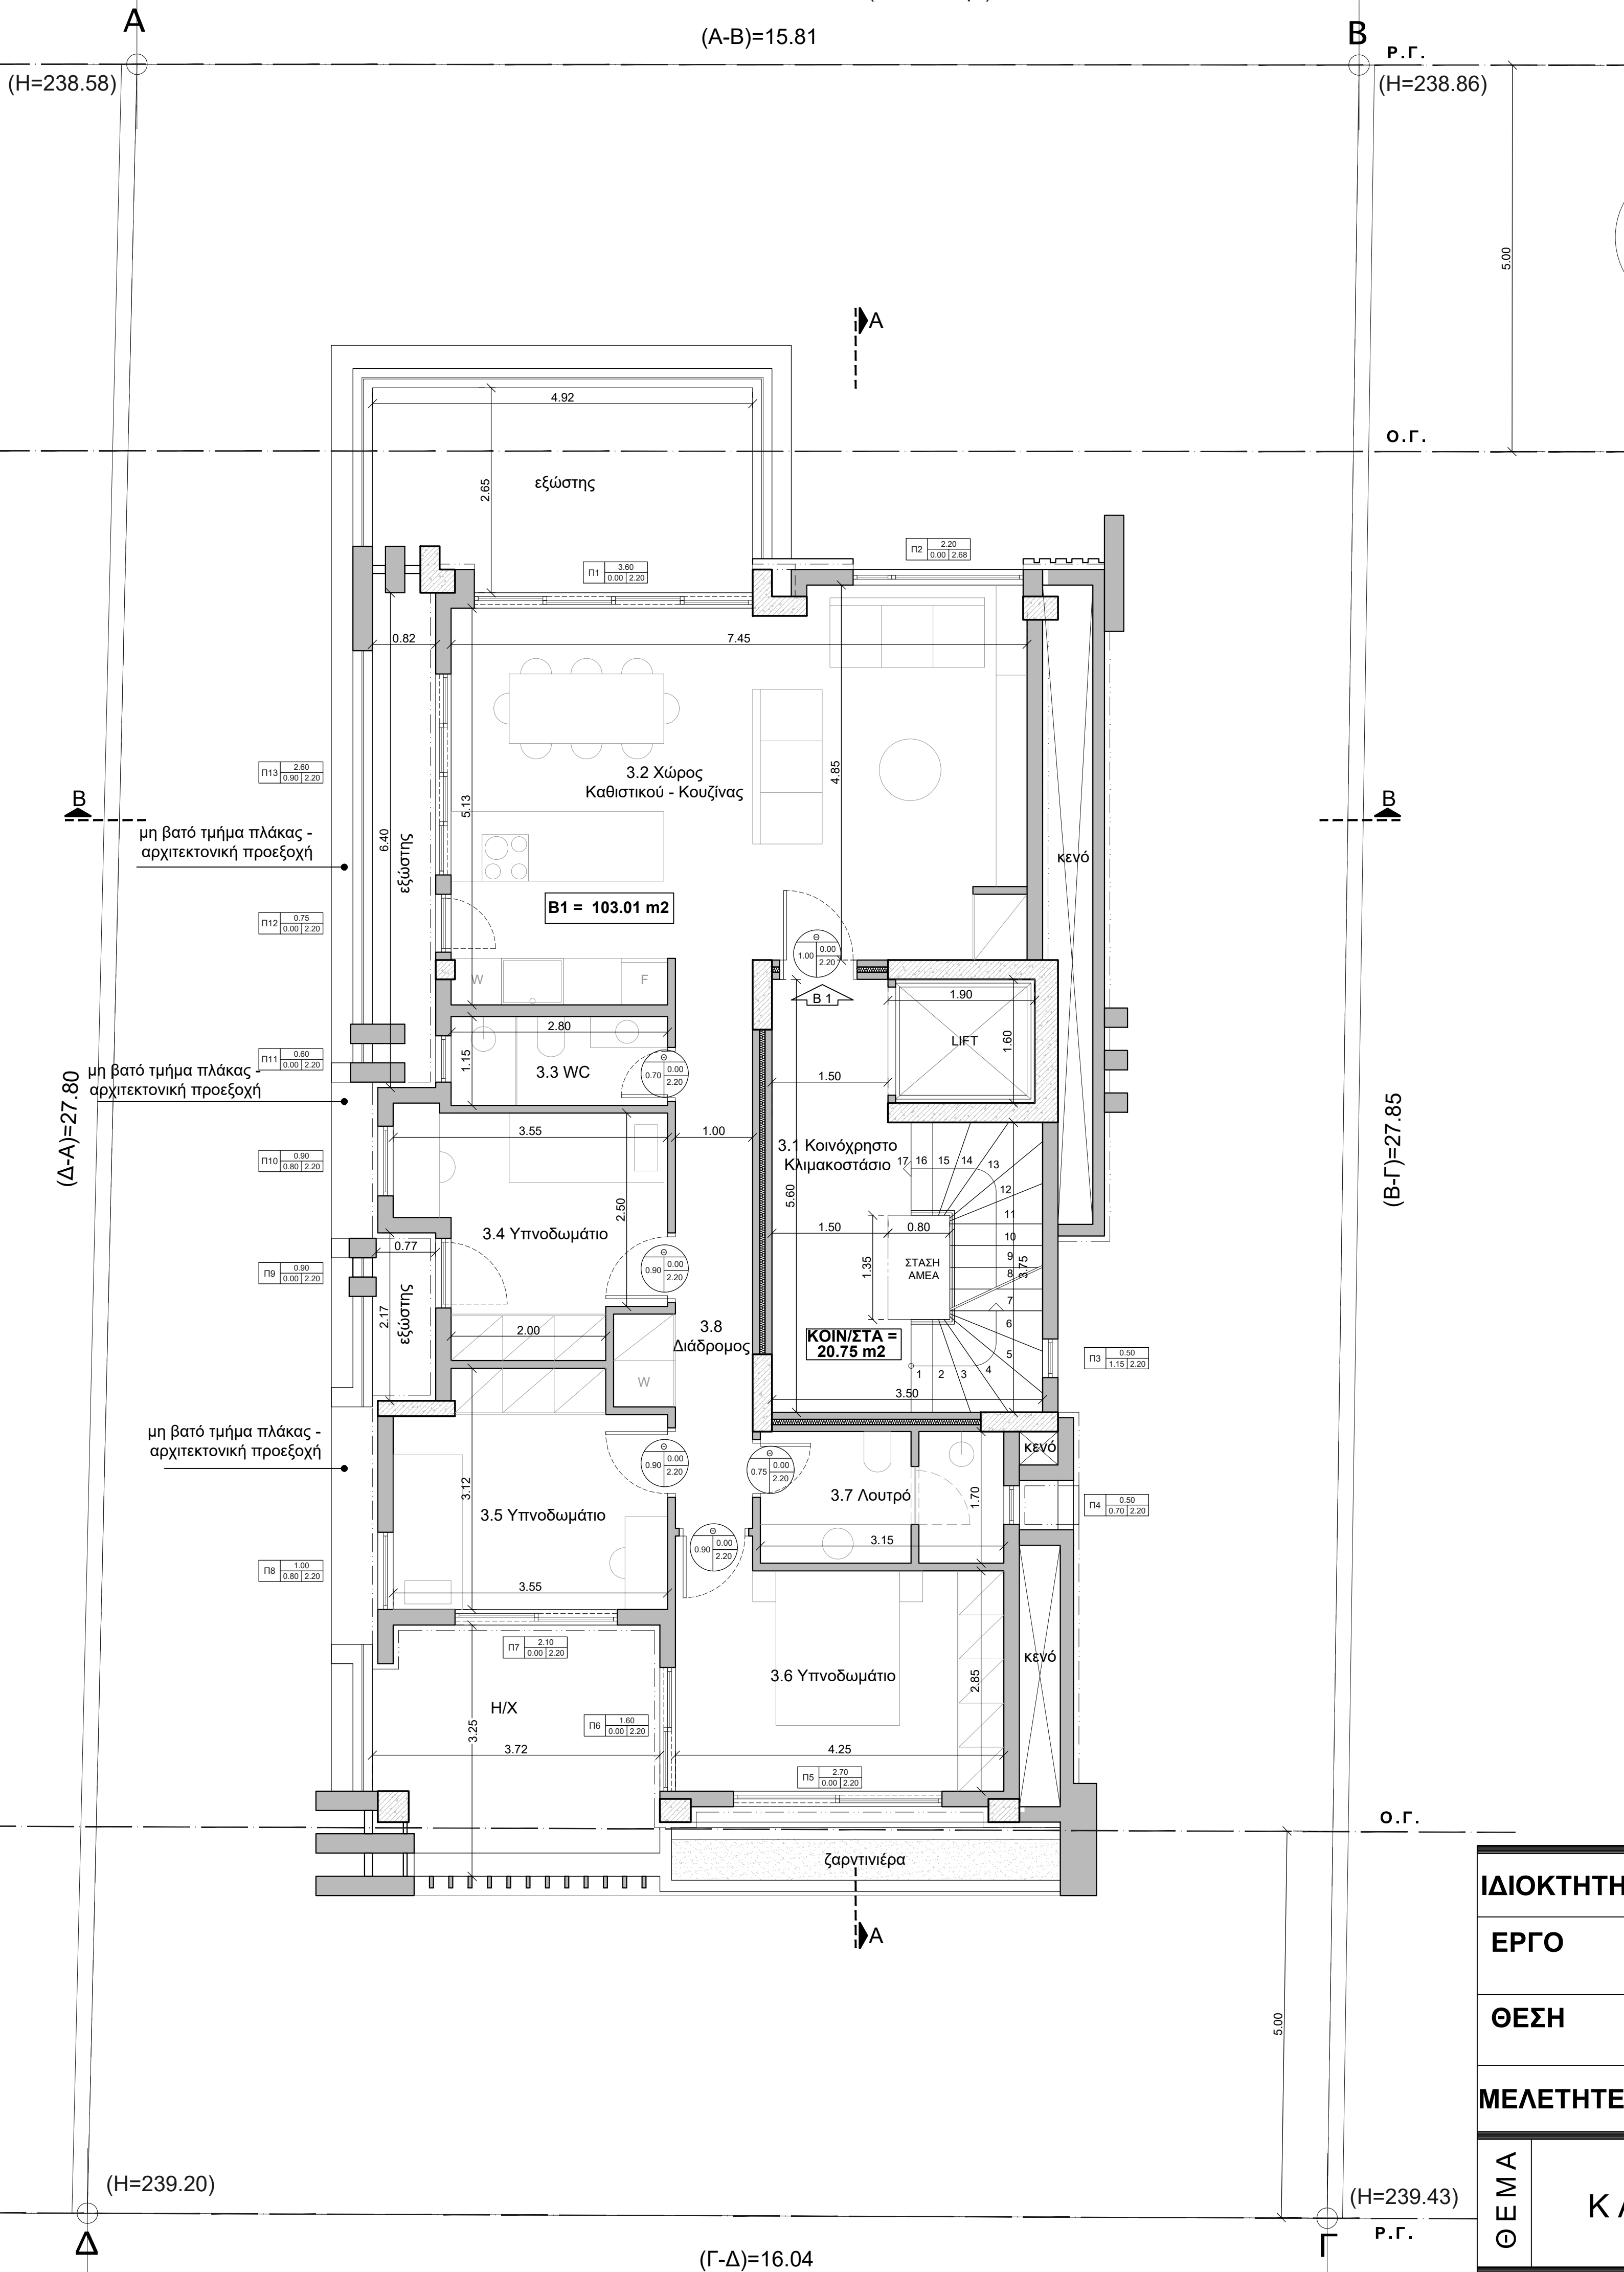

Ρ.Γ.  
(H=238.86)

Ο.Γ.

(B-Γ)=27.85

Ο.Γ.

Ρ.Γ.  
(H=239.43)

(Γ-Δ)=16.04

ΟΔΟΣ ΕΛΙΚΩΝΟΣ (πλ. 8.00μ.)

<b>ΙΔΙΟΚΤΗΤΗΣ</b>	ΧΟΡΟΜΙΔΗΣ - ΓΙΑΝΝΟΠΟΥΛΟΙ Ο.Ε.
<b>ΕΡΓΟ</b>	ΤΕΤΡΑΡΡΟΦΗ ΟΙΚΟΔΟΜΗ ΚΑΤΟΙΚΙΩΝ ΣΕ ΠΥΛΩΤΗ ΜΕ ΥΠΟΓΕΙΟ ΔΩΜΑ ΚΑΙ ΣΟΦΙΤΑ
<b>ΘΕΣΗ</b>	ΒΡΙΑΛΗΣΣΙΑ ΕΘΝΙΚΗΣ ΑΝΤΙΣΤΑΣΕΩΣ 94 ΚΑΙ ΕΛΙΚΩΝΟΣ 11 (Ο.Τ.:108)
<b>ΜΕΛΕΤΗΤΕΣ</b>	ΧΡΗΣΤΟΣ ΚΑΡΑΓΙΩΡΓΑΣ πολ.μηχ. PLN DESIGN TEAM αρχ.μηχ. ΠΑΝΑΓΙΩΤΗΣ ΛΕΠΙΔΑΣ μηχ.μηχ.
<b>ΘΕΜΑ</b>	<b>ΚΑΤΟΨΗ Β ΟΡΟΦΟΥ</b>
	<b>A06</b>
	ΚΛΙΜ.1: 50
<b>ΗΜΕΡΟΜΗΝΙΑ</b>	Ο Μ Η Χ Α Ν Ι Κ Ο Σ
<b>ΙΑΝΟΥΑΡΙΟΣ 2023</b>	