


ΟΔΟΣ ΕΘΝΙΚΗΣ ΑΝΤΙΣΤΑΣΕΩΣ (πλ. 16.00μ.)

(A-B)=15.81

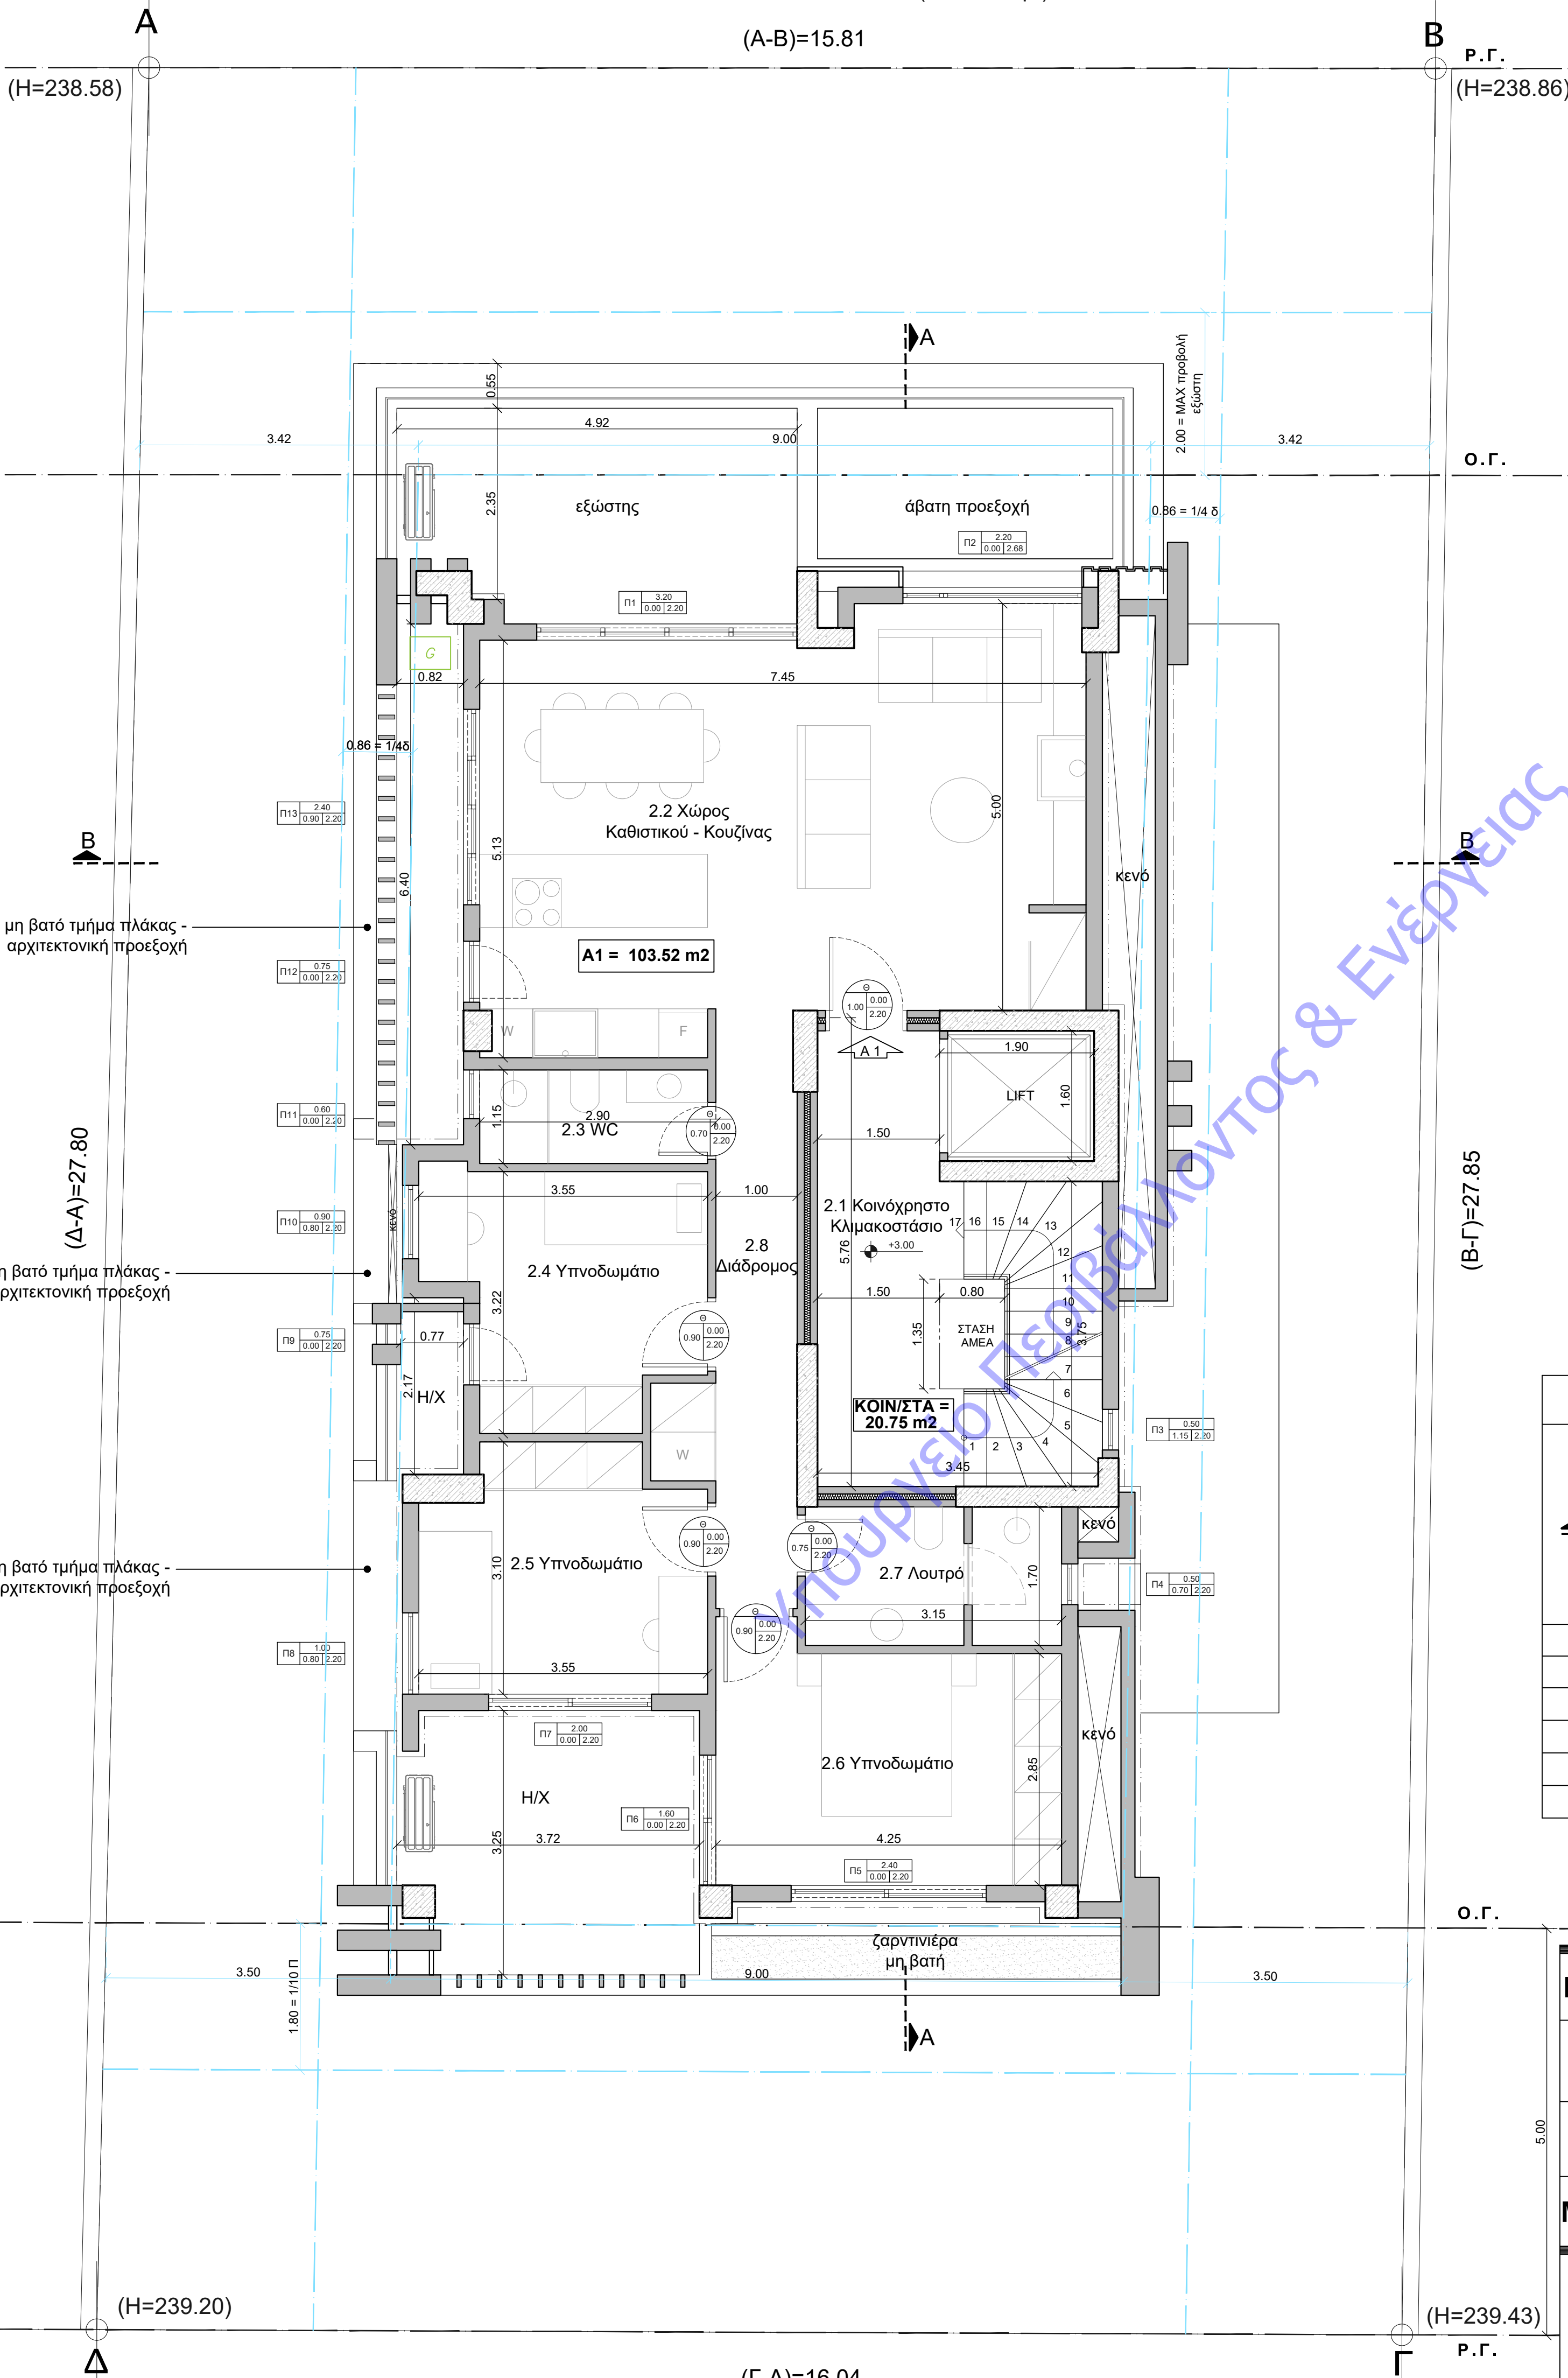

Ρ.Γ.  
(H=238.86)

Ο.Γ.


(B-Γ)=27.85

Ο.Γ.

Ρ.Γ.  
(H=239.43)

(Γ-Δ)=16.04

ΟΔΟΣ ΕΛΙΚΩΝΟΣ (πλ. 8.00μ.)

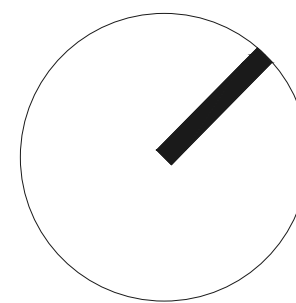

ΥΠΟΜΝΗΜΑ

- XXXXX Σύμβολο στάθμης κατόψεων
- XXXX Σύμβολο στάθμης τομών
- Σύμβολο τομών
- ▲ Σύμβολο εισόδου
- Διάτρητοι κυβόλοθοι
- Φύτευση
- Διαστάσεις παραθύρων
- Διαστάσεις θυρών

ΦΩΤΙΣΜΟΣ - ΑΕΡΙΣΜΟΣ

ΧΩΡΟΣ	ΕΜΒΑΔΟΝ ΧΩΡΟΥ	ΕΜΒΑΔΟΝ ΑΝΟΙΓΜΑΤΩΝ
2.2 ΚΑΘΙΣΤΙΚΟ - ΚΟΥΖΙΝΑ	35,70 τ.μ.	17,71 τ.μ. > 10% και 5%
2.4 ΥΠΝΟΔΩΜΑΤΙΟ	9,50 τ.μ.	2,91 τ.μ. > 10% και 5%
2.5 ΥΠΝΟΔΩΜΑΤΙΟ	9,96 τ.μ.	5,80 τ.μ. > 10% και 5%
2.6 ΥΠΝΟΔΩΜΑΤΙΟ	12,56 τ.μ.	8,80 τ.μ. > 10% και 5%

<b>ΙΔΙΟΚΤΗΤΗΣ</b>	ΧΟΡΟΜΙΔΗΣ - ΓΙΑΝΝΟΠΟΥΛΟΙ Ο.Ε. ΟΙΚΟΠΕΔΟΥΧΟΣ: ΔΙΟΝΥΣΙΟΣ ΠΕΡΑΚΗΣ
<b>ΕΡΓΟ</b>	ΤΕΤΡΑΡΡΟΦΗ ΟΙΚΟΔΟΜΗ ΚΑΤΟΙΚΙΩΝ ΣΕ ΠΥΛΩΤΗ ΜΕ ΥΠΟΓΕΙΟ, ΔΩΜΑ ΚΑΙ ΣΟΣΦΙΤΑ ΚΑΙ ΚΟΠΗ ΤΕΣΣΑΡΩΝ (4) ΔΕΝΤΡΩΝ
<b>ΘΕΣΗ</b>	ΒΡΙΑΛΗΣ ΣΙΑ ΕΘΝΙΚΗΣ ΑΝΤΙΣΤΑΣΕΩΣ 94 ΚΑΙ ΕΛΙΚΩΝΟΣ 11 (Ο.Τ.:108)
<b>ΜΕΛΕΤΗΤΕΣ</b>	ΧΡΗΣΤΟΣ ΚΑΡΑΓΙΩΡΓΑΣ πολ.μηχ. PLN DESIGN TEAM αρχ.μηχ.

<b>ΘΕΜΑ</b>	ΚΑΤΟΨΗ Α ΟΡΟΦΟΥ	<b>A05</b>
		ΚΛΙΜ.1: 50

ΗΜΕΡΟΜΗΝΙΑ	Ο Μ Η Χ Α Ν Ι Κ Ο Σ
ΣΕΠΤΕΜΒΡΙΟΣ 2023	ΧΡΗΣΤΟΣ Ι. ΚΑΡΑΓΙΩΡΓΑΣ ΔΙΠΛΩΜ. ΠΟΛΙΤΙΚΟΣ ΜΗΧΑΝΙΚΟΣ ΑΡΙΣΤΟΤΕΛΕΙΟΥ ΠΑΝΕΠΙΣΤΗΜΙΟΥ ΘΕΣΣΑΛΟΝΙΚΗΣ ΜΕΛΟΣ Τ.Ε.Ε. ΑΡΙΘΜΟΣ ΜΗΤΡΩΟΥ 22987 ΓΡΑΜΜΟΥ 34 & ΑΝΑΛΗΨΕΩΣ - ΒΡΙΑΛΗΣ 11, 57100 ΠΕΡΑΙΑ