

**Υ Π Ο Μ Ν Η Μ Α**


ΣΠΙΛΙΣΜΕΝΟ ΣΚΥΡΟΔΕΜΑ
  ΑΝΟΙΓΜΑ ΥΨΟΣ
  ΠΟΡΤΕΣ
  ΑΝΟΙΓΜΑ ΠΛΑΤΑ
  ΠΑΡΑΘΥΡΑ

ΕΜΒΑΔΟΝ Δ ΟΡΟΦΟΥ : 187.60 Μ2  
 ΕΜΒΑΔΟΝ Η/Χ : 1.61 Μ2  
 ΕΜΒΑΔΟΝ ΚΟΙΝ. : 20.18 Μ2  
 ΕΜΒΑΔΟΝ Δ1 : 192.54 Μ2

ΕΛΕΥΘΕΡΟ ΥΨΟΣ ΟΡΟΦΟΥ : 2.70 Μ2

**Φ Ο Τ Ι Σ Μ Ο Σ - Α Ε Ρ Ι Σ Μ Ο Σ**

Χ Ω Ρ Ο Σ	ΕΜΒΑΔΟΝ ΧΩΡΟΥ	ΕΜΒΑΔΟΝ ΑΝΟΙΓΜΑΤΩΝ
ΚΑΘΙΣΤΙΚΟ-ΤΡΑΠΕΖΑΡΙΑ	69.00	22.46
ΚΟΥΖΙΝΑ	20.73	6.52
ΥΠΝΟΣΩΜΑΤΙΟ	13.42	6.16

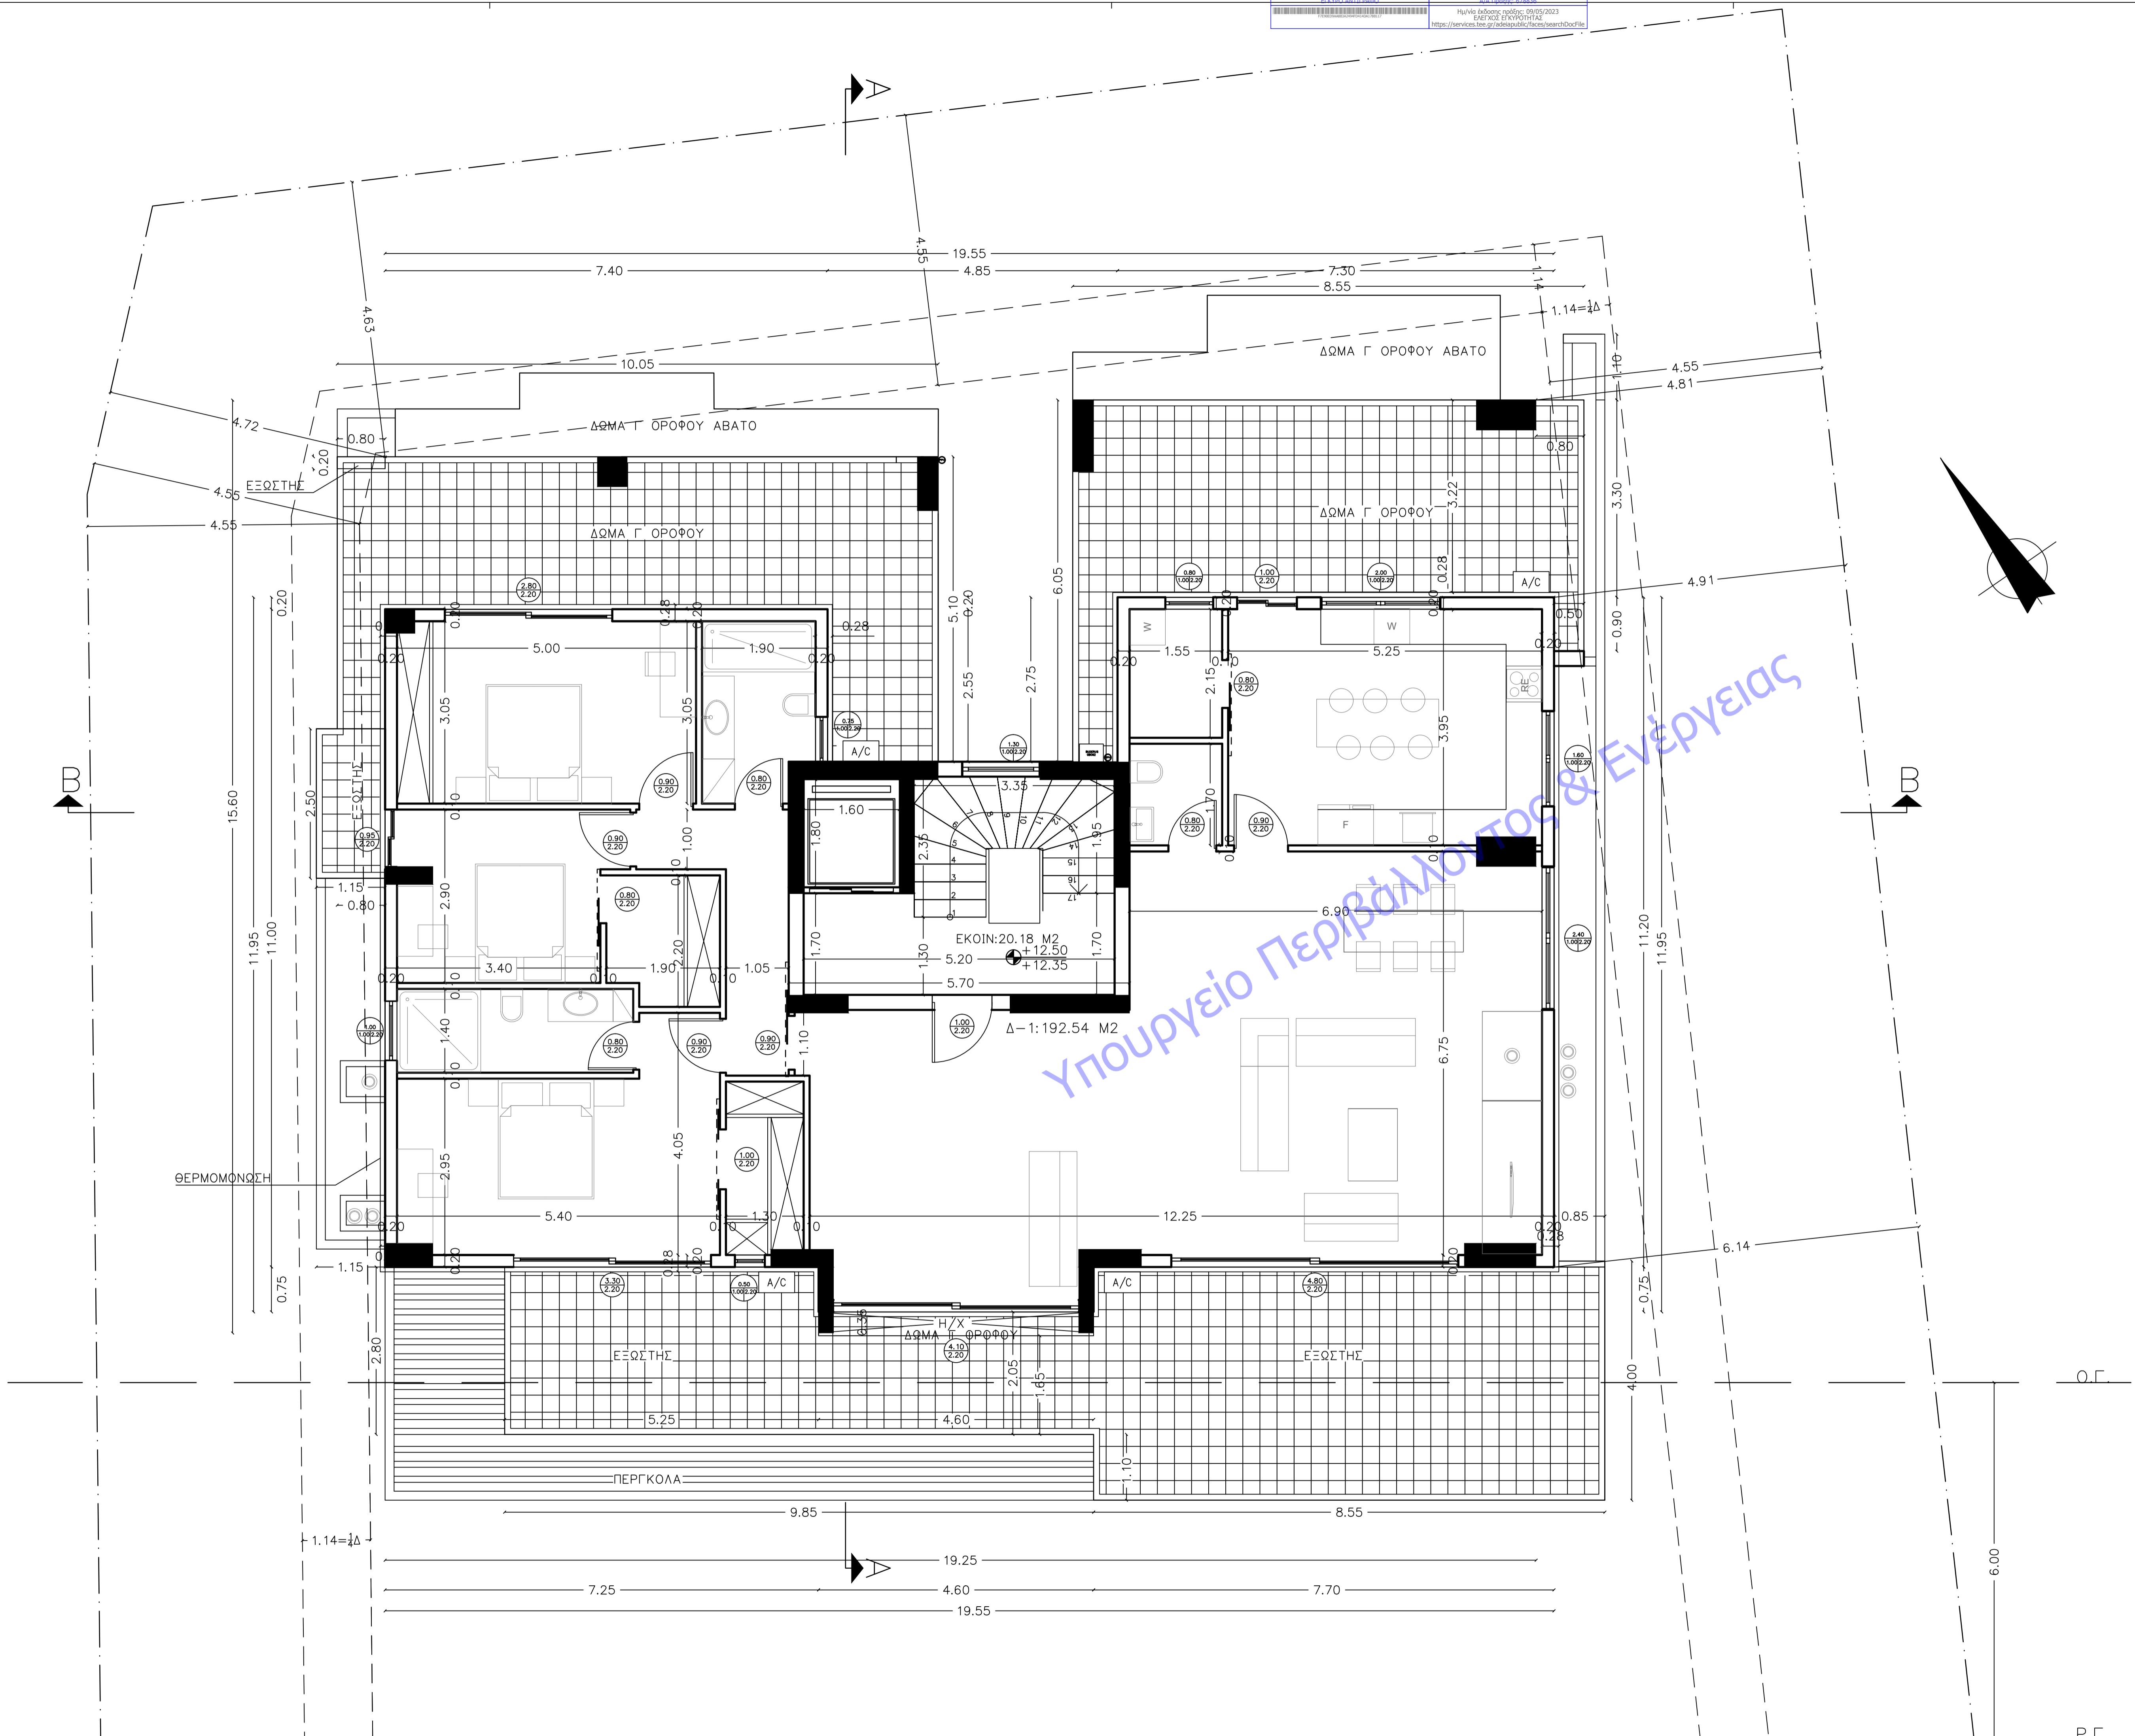

Υπουργείο Περιβάλλοντος & Ενέργειας

ΙΔΙΟΚΤΗΤΗΣ	ΧΟΡΟΜΙΔΗΣ - ΓΙΑΝΝΟΠΟΥΛΟΙ Ο.Ε. ΟΙΚΟΓΕΔΟΥΧΟΣ: ΝΙΚΟΛΑΟΣ ΠΕΛΕΚΗΣ	
ΕΡΓΟ	ΤΕΤΡΑΩΡΦΗ ΟΙΚΟΔΟΜΗ ΚΑΤΟΙΚΙΩΝ ΣΕ ΠΥΛΩΤΗ ΜΕ ΥΠΟΓΕΙΟ ΚΑΙ ΔΩΜΑ	
ΘΕΣΗ	ΒΡΥΛΗΣΣΙΑ ΑΝΑΛΗΨΕΩΣ 59	(Ο.Τ.:187)
ΜΕΛΕΤΗΤΕΣ	ΧΡΗΣΤΟΣ ΚΑΡΑΓΙΩΡΓΑΣ πολ.μηχ. PLN DESIGN TEAM αρχ.μηχ. ΕΥΑΓΓΕΛΟΣ ΚΟΥΡΗΣ ρλ.μηχ.	
ΘΕΜΑ	ΚΑΤΟΨΗ Δ ΟΡΟΦΟΥ	
	Α8	
ΗΜΕΡΟΜΗΝΙΑ	Ο Μ Η Χ Α Ν Ι Κ Ο Σ	
ΙΑΝΟΥΑΡΙΟΣ 2023	ΧΡΗΣΤΟΣ Ι. ΚΑΡΑΓΙΩΡΓΑΣ ΔΙΠΛΩΜ. ΠΟΛΙΤΙΚΟΣ ΜΗΧΑΝΙΚΟΣ ΑΡΙΣΤΟΤΕΛΕΙΟΥ ΠΑΝΕΠΙΣΤΗΜΙΟΥ ΘΕΣΣΑΛΟΝΙΚΗΣ ΜΕΛΟΣ Τ.Ε.Ε. ΑΡΙΘΜΟΣ ΜΗΤΡΩΟΥ 22667 ΓΡΑΜΜΟΥ 54 & ΑΝΑΛΗΨΕΩΣ - ΒΡΥΛΗΣΣΙΑ	