


Ο Δ Ο Σ Υ Α Κ Ι Ν Θ Ο Υ

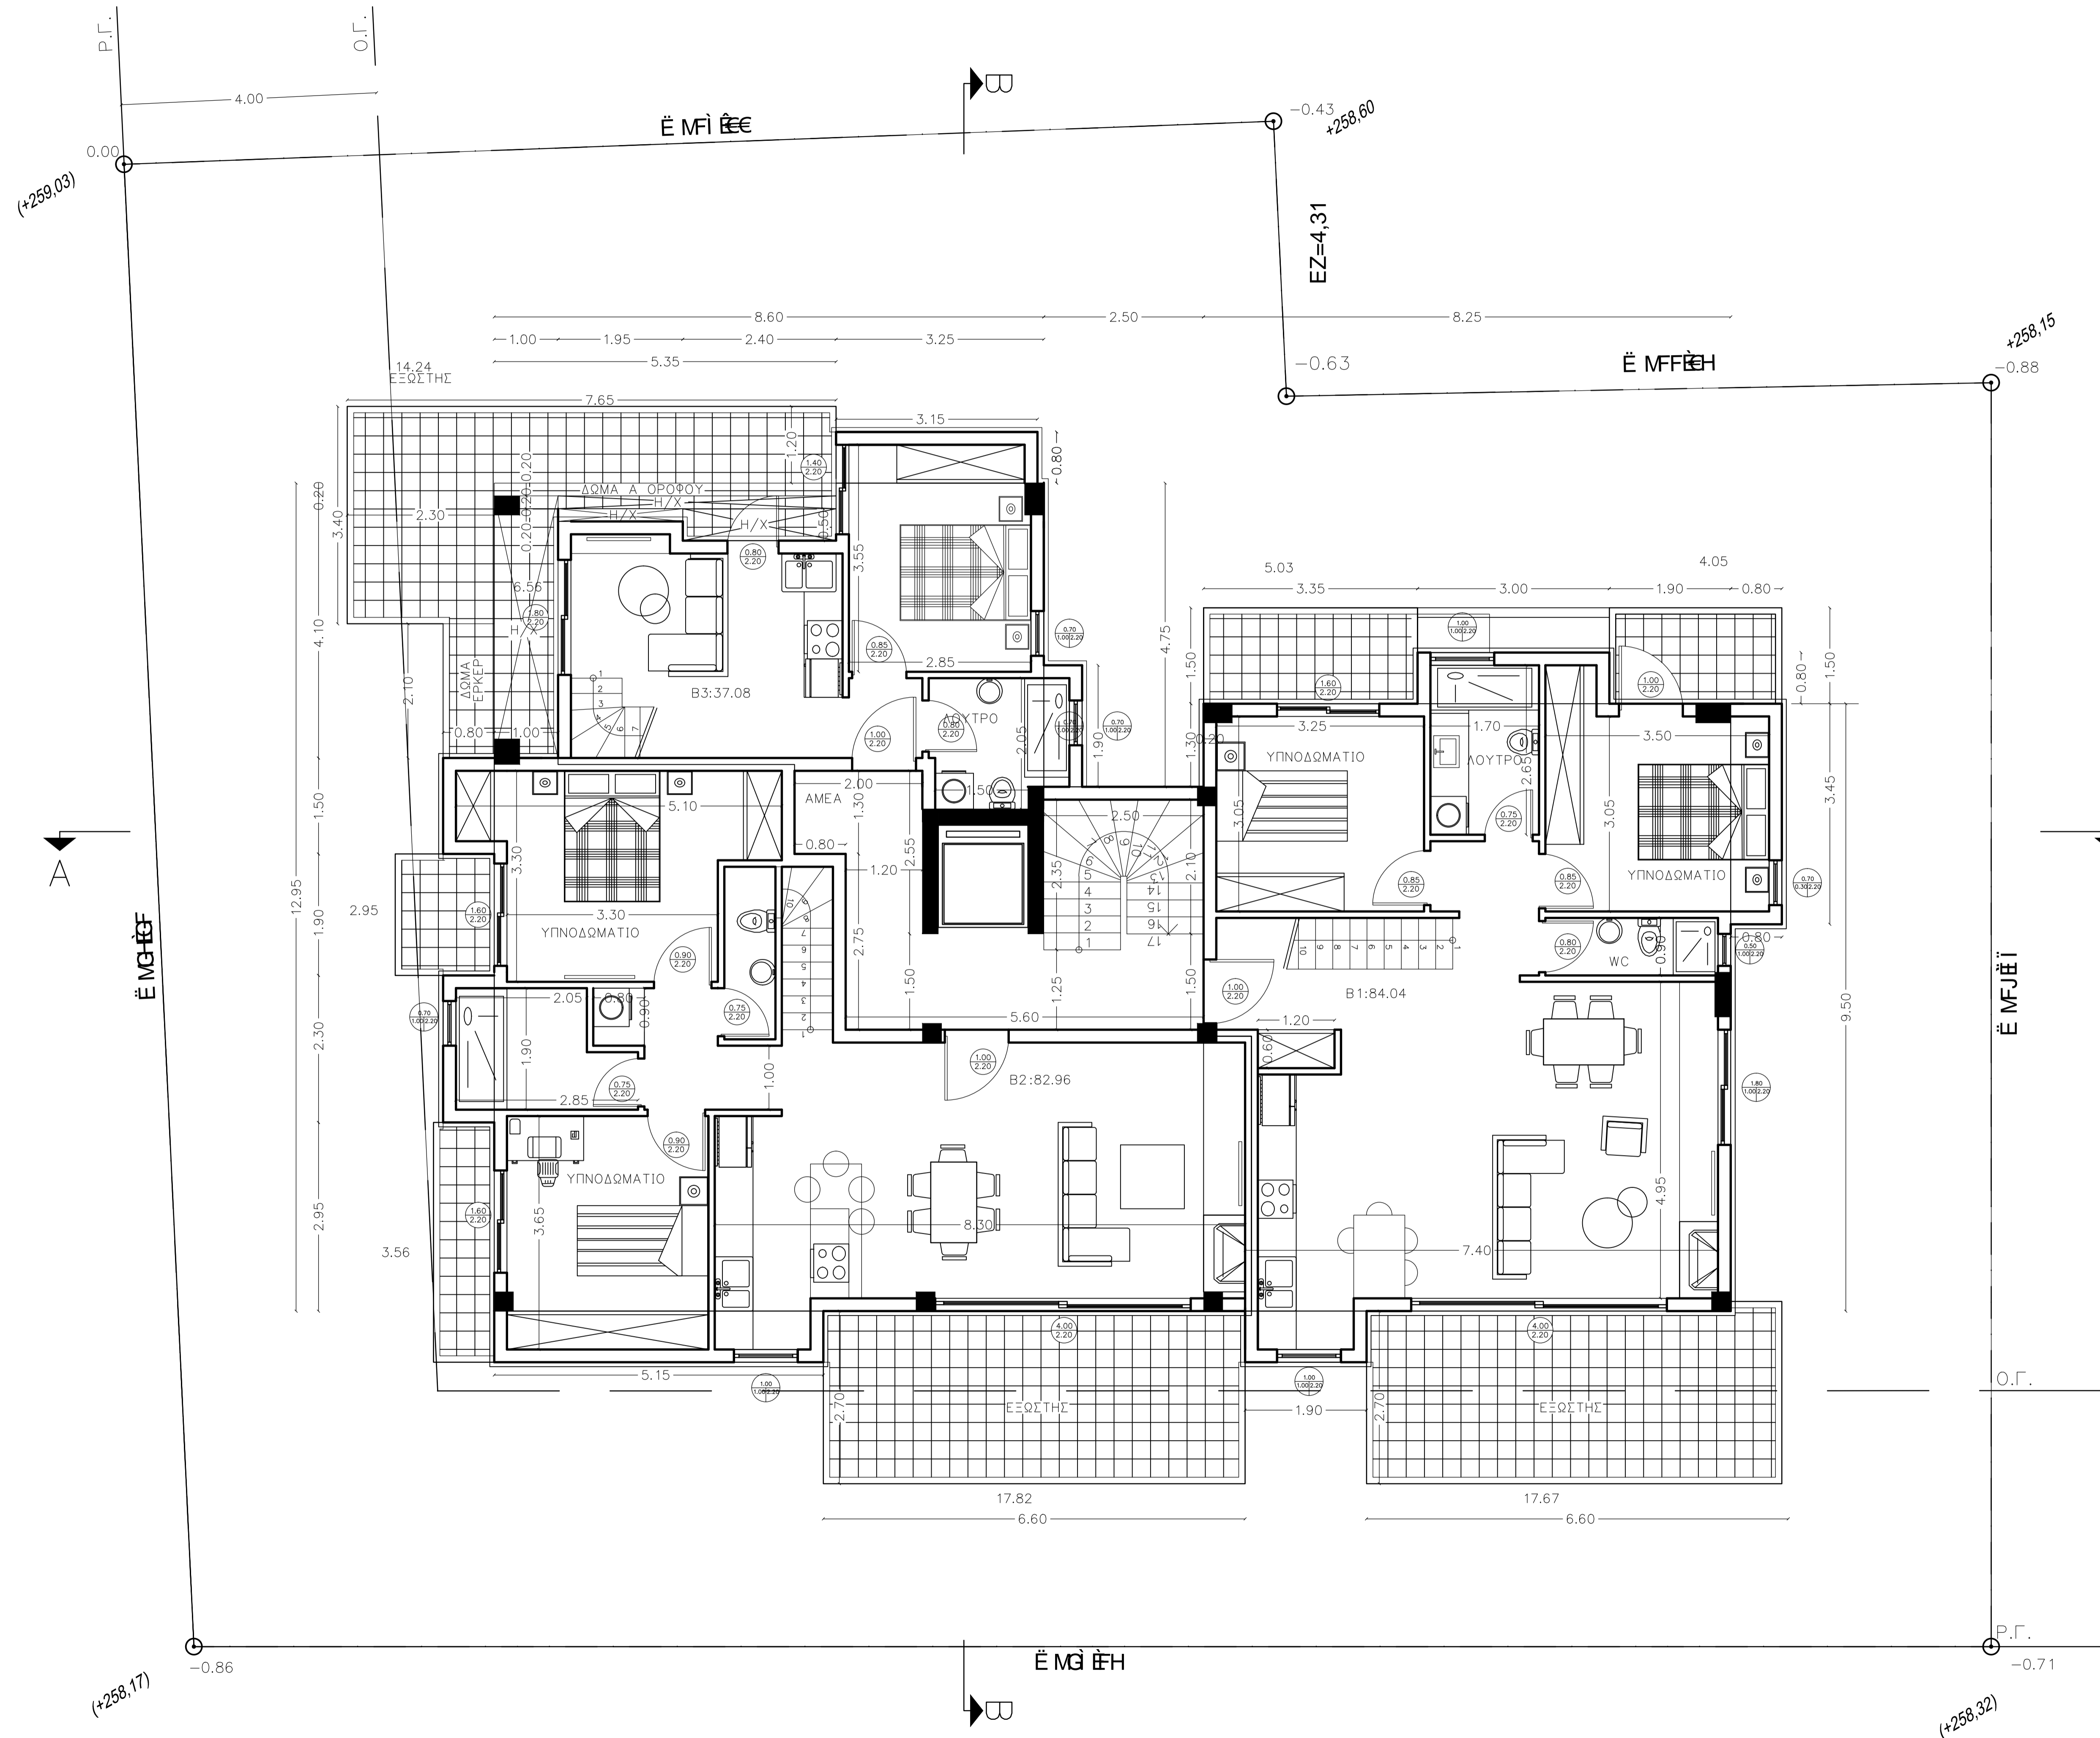

Ο Δ Ο Σ Μ Ε Ν Ε Ξ Ε Δ Ω Ν

ΙΔΙΟΚΤΗΤΗΣ	ΧΟΡΟΜΙΔΗΣ – ΠΑΝΝΟΠΟΥΛΟΙ Ο.Ε.	
ΕΡΓΟ	ΤΡΙΟΡΟΦΗ ΟΙΚΟΔΟΜΗ ΚΑΤΟΙΚΙΩΝ ΜΕ ΥΠΟΓΕΙΟ, ΣΤΕΓΗ ΚΑΙ ΔΩΜΑ	
ΘΕΣΗ	ΔΗΜΟΣ ΠΑΛΛΗΝΗΣ – ΔΗΜΟΤΙΚΗ ΕΝΟΤΗΤΑ ΓΕΡΑΚΑ ΜΕΝΕΞΕΔΩΝ 15 & ΥΑΚΙΝΘΟΥ 2 (Ο.Τ.:823)	
ΜΕΛΕΤΗΤΗΣ	ΧΡΗΣΤΟΣ ΚΑΡΑΓΙΩΡΓΑΣ πολ.μηχ.	
ΘΕΜΑ	ΚΑΤΟΥΗ Β ΟΡΟΦΟΥ	A6
		ΚΑΜ.1:50
ΗΜΕΡΟΜΗΝΙΑ	Ο Μ Η Χ Α Ν Ι Κ Ο Σ	
ΣΕΠΤΕΜΒΡΙΟΣ 2022		