ΕΓΚΥΡΟ ΑΝΤΙΓΡΑΦΟ
Α/Α Πράξης: 364564
Ημ/νία έκδοσης πράξης: 21/02/2022
ΕΛΕΓΧΟΣ ΕΓΚΥΡΟΤΗΤΑΣ
https://apps.tee.gr/adeiapublic/faces/searchDocFile

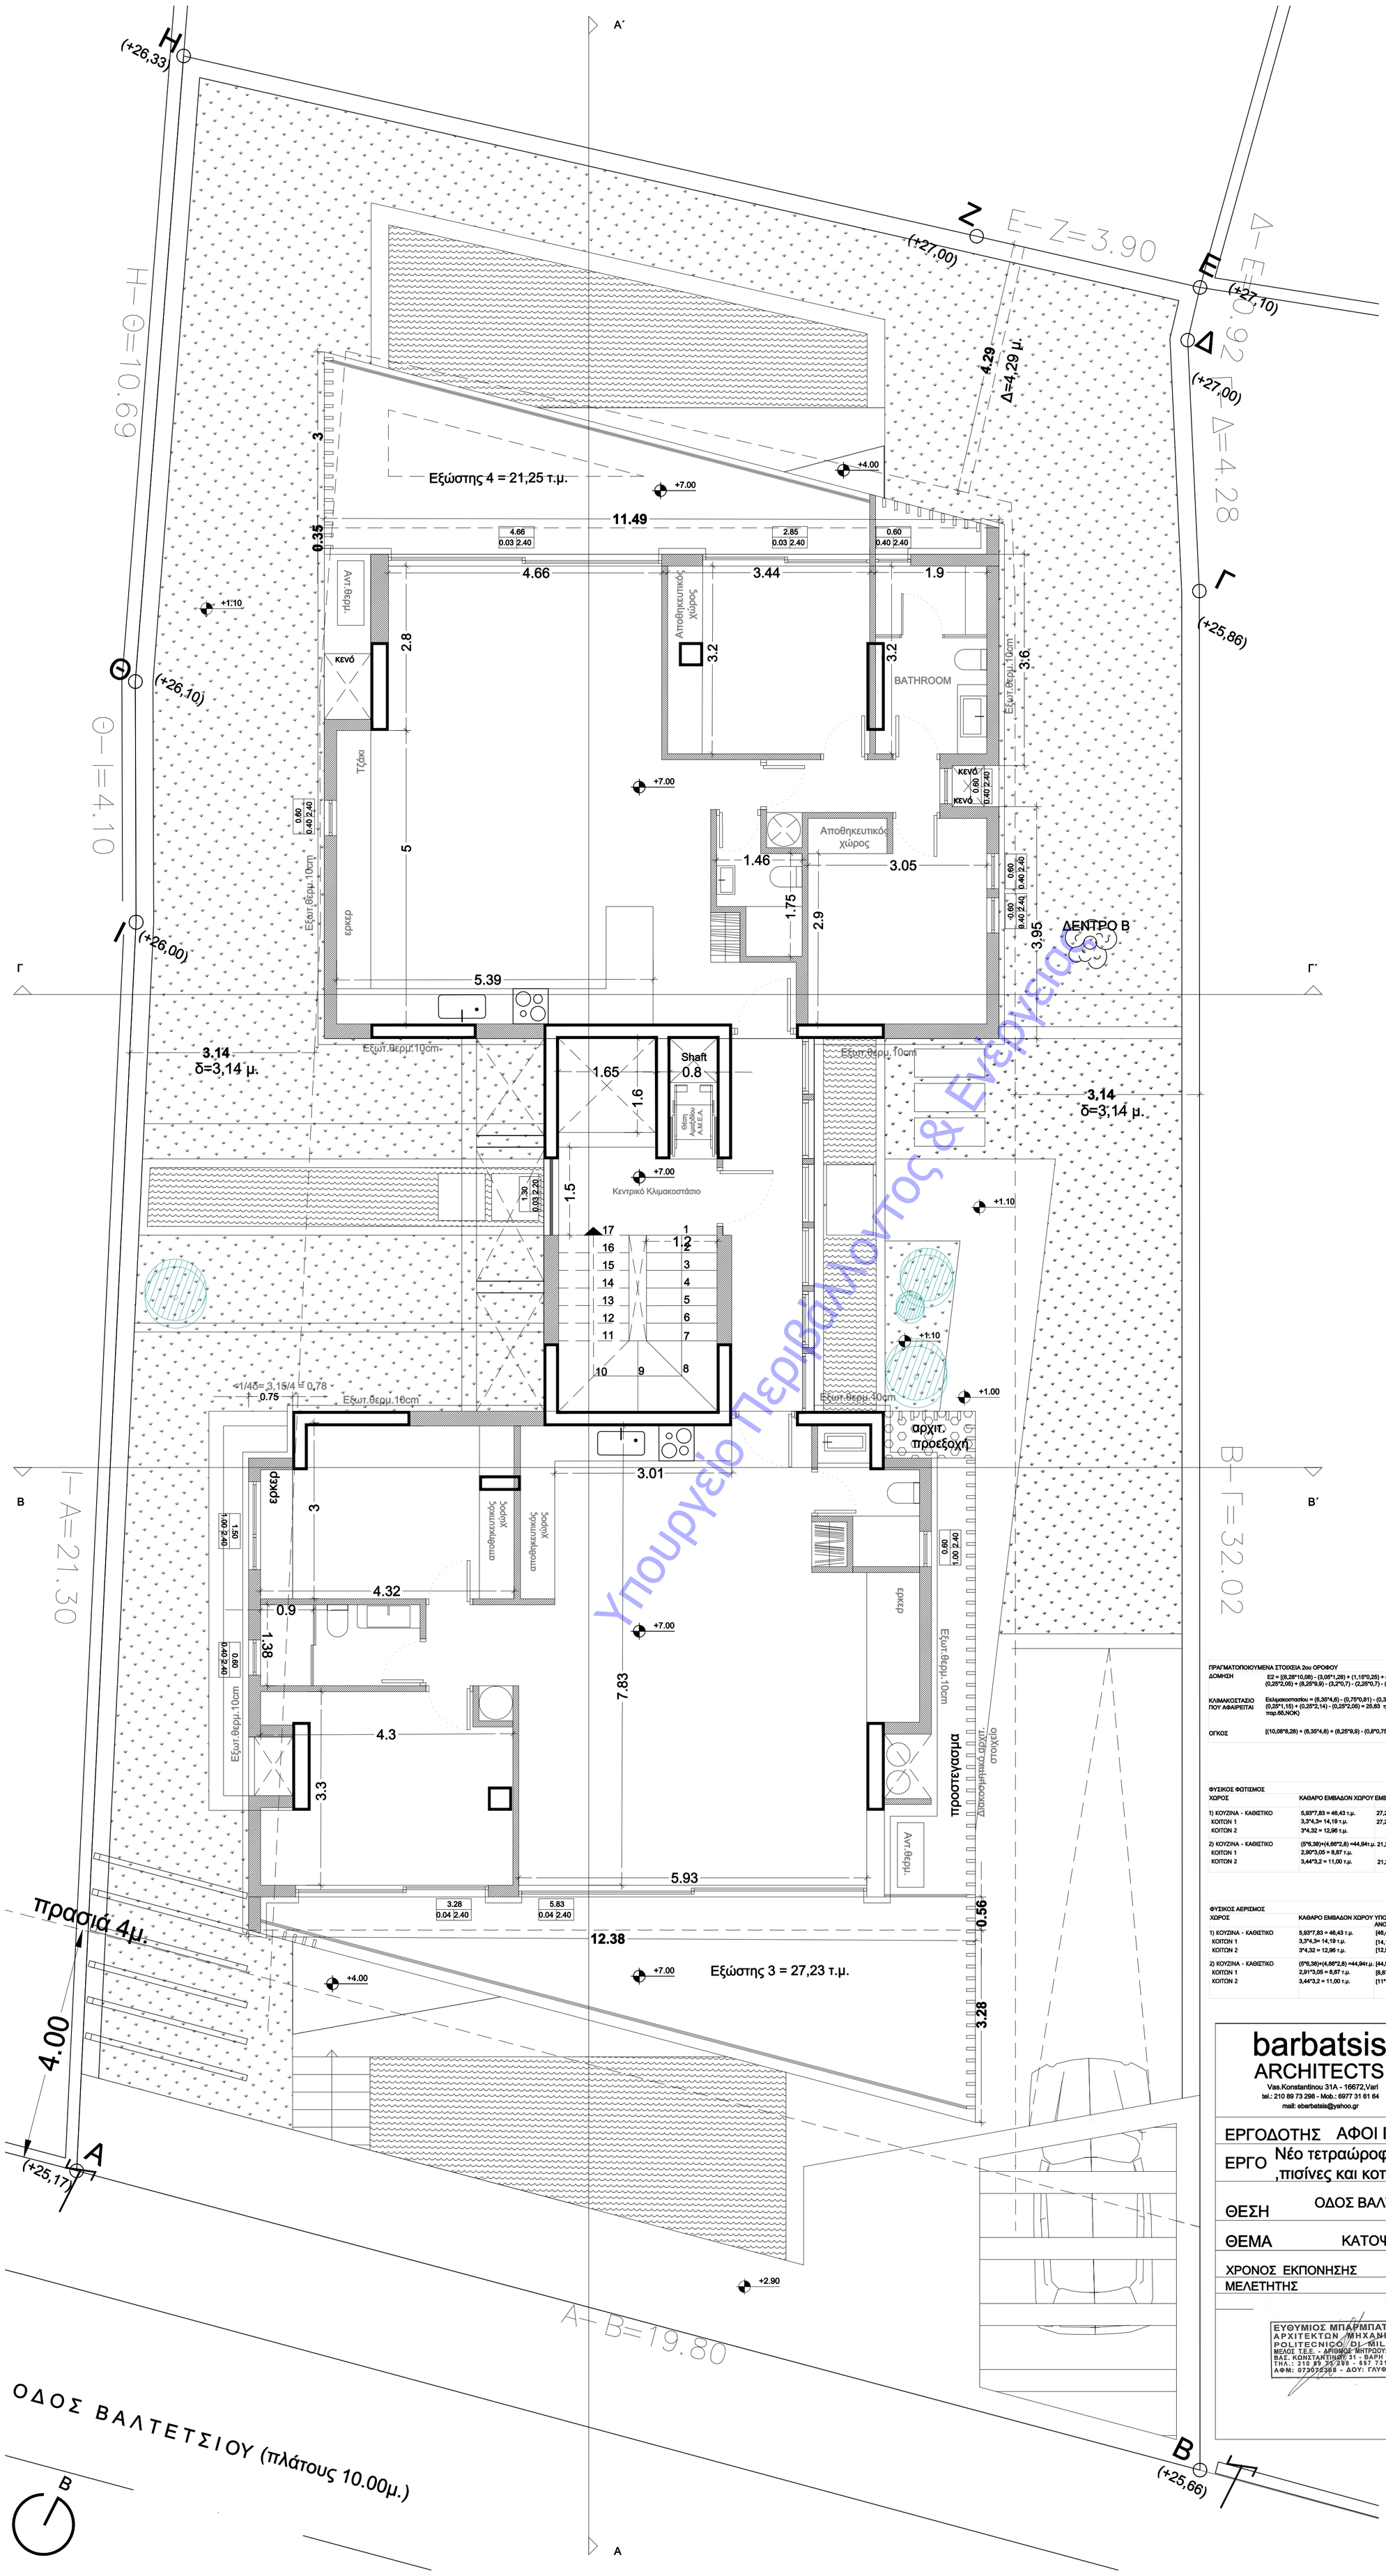

Υπουργείο Περιβάλλοντος & Ενέργειας

ΠΡΑΓΜΑΤΟΠΟΙΟΥΜΕΝΑ ΣΤΟΙΧΕΙΑ 2ου ΟΡΟΦΟΥ

ΔΟΜΗΣΗ	Ε2 = [(8,28*10,08) - (3,05*1,28) + (1,15*0,25) + (1,15*0,25) + (0,2*3,15) + (0,2*6,35) + (0,25*2,05) + (8,25*9,9) - (3,2*0,7) - (2,25*0,7) - (2,14*0,25) = 159,88 τ.μ
ΚΛΙΜΑΚΟΣΤΑΣΙΟ ΠΟΥ ΑΦΑΙΡΕΙΤΑΙ	Εκλιμακοστασίου = (6,35*4,6) - (0,75*0,81) - (0,3*1,8) - (0,2*6,35) - (0,2*3,15) - (0,25*1,15) - (0,25*1,15) + (0,25*2,14) - (0,25*2,05) = 25,63 τμ < 30,00 τ.μ. ανα επίπεδο (Άρθρο 11 παρ.6δ,ΝΟΚ)
ΟΓΚΟΣ	[(10,08*8,28) + (6,35*4,6) + (8,25*9,9) - (0,8*0,75)]*3 = 580,98 M3

ΦΥΣΙΚΟΣ ΦΩΤΙΣΜΟΣ

ΧΩΡΟΣ	ΚΑΘΑΡΟ ΕΜΒΑΔΟΝ ΧΩΡΟΥ	ΕΜΒΑΔΟΝ Η/Χ & ΕΞΩΣΤΩΝ	ΣΥΝΟΛΙΚΟ ΕΜΒΑΔΟΝ	ΥΠΟΧΡΕΩΤΙΚΟ ΑΝΟΙΓΜΑ 10%	ΥΠΑΡΧΟΝ ΑΝΟΙΓΜΑ (άνω +1,20 από δάπεδο)
1) ΚΟΥΖΙΝΑ - ΚΑΘΙΣΤΙΚΟ	5,93*7,83 = 46,43 τ.μ.	27,23*2/3 = 18,15 τ.μ.	46,43+18,15 = 64,58 τ.μ.	[64,58*10%] = 6,45 τ.μ.	5,93*1,2 = 7,11 τ.μ.
ΚΟΙΤΩΝ 1	3,3*4,3= 14,19 τ.μ.	27,23*1/3 = 9,07 τ.μ.	14,19+9,07 = 23,26 τ.μ.	[23,26*10%] = 2,32 τ.μ.	3,28*1,2 = 3,93 τ.μ.
ΚΟΙΤΩΝ 2	3*4,32 = 12,96 τ.μ.				1,5 *0,8 = 1,2 τ.μ.
2) ΚΟΥΖΙΝΑ - ΚΑΘΙΣΤΙΚΟ	(5*6,38)+(4,66*2,8) =44,94τ.μ.	21,25*1/3 = 7,08 τ.μ.	44,94 + 7,08 = 52,02 τ.μ.	[52,02*10%] = 5,02 τ.μ.	4,66*1,2 = 5,59 τ.μ.
ΚΟΙΤΩΝ 1	2,90*3,05 = 8,87 τ.μ.				2,84*1,2 = 3,4 τ.μ.
ΚΟΙΤΩΝ 2	3,44*3,2 = 11,00 τ.μ.	21,25*2/3 = 14,16 τ.μ.	11,00 + 14,16 = 25,16 τ.μ	[25,16*10%] = 2,51 τ.μ.	0,6 *0,8 = 0,48 τ.μ. 0,6 *0,8 = 0,48 τ.μ.

ΦΥΣΙΚΟΣ ΑΕΡΙΣΜΟΣ

ΧΩΡΟΣ	ΚΑΘΑΡΟ ΕΜΒΑΔΟΝ ΧΩΡΟΥ	ΥΠΟΧΡΕΩΤΙΚΟ ΑΝΟΙΓΜΑ 5%	ΥΠΑΡΧΟΝ ΑΝΟΙΓΜΑ (μέχρι +1,75 από δάπεδο)
1) ΚΟΥΖΙΝΑ - ΚΑΘΙΣΤΙΚΟ	5,93*7,83 = 46,43 τ.μ.	[46,43*5%] = 2,32 τ.μ.	5,93*1,75 = 10,37 τ.μ
ΚΟΙΤΩΝ 1	3,3*4,3= 14,19 τ.μ.	[14,19*5%] = 0,7 τ.μ.	3,28*1,75 = 5,74 τ.μ
ΚΟΙΤΩΝ 2	3*4,32 = 12,96 τ.μ.	[12,96*5%] = 0,64 τ.μ.	1,5*1,75 = 2,62 τ.μ
2) ΚΟΥΖΙΝΑ - ΚΑΘΙΣΤΙΚΟ	(5*6,38)+(4,66*2,8) =44,94τ.μ.	[44,94*5%] = 2,24 τ.μ.	4,66*1,75 = 8,1 τ.μ.
ΚΟΙΤΩΝ 1	2,91*3,05 = 8,87 τ.μ.	[8,87*5%] = 0,44 τ.μ.	2,84*1,75 = 4,97 τ.μ.
ΚΟΙΤΩΝ 2	3,44*3,2 = 11,00 τ.μ.	[11*5%] = 0,55 τ.μ.	0,6*1,35 = 0,81 τ.μ. 0,6*1,35 = 0,81 τ.μ.

barbatsis ARCHITECTS
Vas.Konstantinou 31A - 16672,Vari
tel.: 210 89 73 298 - Mob.: 6977 31 61 64
mail: ebarbatsis@yahoo.gr

GAVALAS ARCHITECTS
+30 697 3359710
www.gavalasarchitects.gr
office@gavalasarchitects.gr

ΕΡΓΟΔΟΤΗΣ	ΑΦΟΙ ΓΙΑΝΝΟΠΟΥΛΟΙ Ο.Ε.
ΕΡΓΟ	Νέο τετραώροφο κτίριο κατοικιών με υπόγειο,σοφίτα ,πισίνες και κοπή δέντρου
ΘΕΣΗ	ΟΔΟΣ ΒΑΛΤΕΤΣΙΟΥ 5, Ο.Τ. 123, Δ.Ε. ΒΟΥΛΑΣ
ΘΕΜΑ	ΚΑΤΟΨΗ 2ου ΟΡΟΦΟΥ
ΧΡΟΝΟΣ ΕΚΠΟΝΗΣΗΣ	ΙΟΥΛΙΟΣ 2021
ΚΛΙΜΑΚΑ	1 : 50
ΑΡ. ΣΧΕΔΙΟΥ	Α6
ΜΕΛΕΤΗΤΗΣ	ΙΚΟΙ ΜΗΧΑΝΙΚΟΙ / ΜΗΧΑΝΟΛΟΓΟΙ

ΕΥΘΥΜΙΟΣ ΜΠΑΡΜΠΑΤΣΗΣ
ΑΡΧΙΤΕΚΤΩΝ ΜΗΧΑΝΙΚΟΣ
POLITECNICO DI MILANO
ΜΕΛΟΣ Τ.Ε.Ε. - ΑΡΙΘΜΟΣ ΜΗΤΡΩΟΥ: 76359
ΒΑΣ. ΚΩΝΣΤΑΝΤΙΝΟΥ 31 - ΒΑΡΗ 166 72
ΤΗΛ.: 210 89 73 298 - 697 731 6164
ΑΦΜ: 073072368 - ΔΟΥ: ΓΛΥΦΑΔΑΣ

ΑΝΤΩΝΙΟΣ Θ. ΓΑΒΑΛΑΣ
ΔΙΠΛ. ΑΡΧΙΤΕΚΤΩΝ-ΜΗΧΑΝΙΚΟΣ Α.Π.Θ.
MA E&E AA, LONDON U.K.
ΜΕΛΟΣ Τ.Ε.Ε. - ΑΡ. ΜΗΤΡΩΟΥ: 92131
ΔΟΞΑΠΑΤΡΙΔΟΣ 22 - 114 71 ΑΘΗΝΑ
ΤΗΛ.: 210 3462655 / 2103641024
ΑΦΜ: 126613082 - ΔΟΥ ΑΘΗΝΩΝ