


Υ Π Ο Μ Ν Η Μ Α

ΣΤΙΣΙΜΕΝΟ ΣΚΥΡΟΔΕΜΑ
ΑΝΟΙΓΜΑ ΥΨΟΣ
ΠΟΡΤΕΣ
ΑΝΟΙΓΜΑ ΠΛΑΤΑ
ΠΑΡΑΘΥΡΑ

ΕΜΒΑΔΟΝ Γ ΟΡΟΦΟΥ : 123.34 Μ2  
 ΕΜΒΑΔΟΝ Η/Χ : 4.36 Μ2  
 ΕΜΒΑΔΟΝ ΚΟΥΖΙΝΑΣ : 15.92 Μ2  
 ΕΜΒΑΔΟΝ Δ1: 142.71 Μ2

ΕΛΕΥΘΕΡΟ ΥΨΟΣ ΟΡΟΦΟΥ : 2.60 Μ

Θ Θ Τ Ι Σ Μ Ο Σ - Α Ε Ρ Ι Σ Μ Ο Σ		
Χ Ω Ρ Ο Σ	Ε Μ Β Α Δ Ο Ν Χ Ω Ρ Ο Υ	Ε Μ Β Α Δ Ο Ν Α Ν Ο Ι Γ Μ Α Τ Ω Ν
ΚΑΘΙΣΤΙΚΟ-ΤΡΑΠΕΖΑΡΙΑ 1	43.07	22.70
ΚΟΥΖΙΝΑ 1	10.39	2.04
ΥΠΝΟΔΩΜΑΤΙΟ 1	14.30	6.38

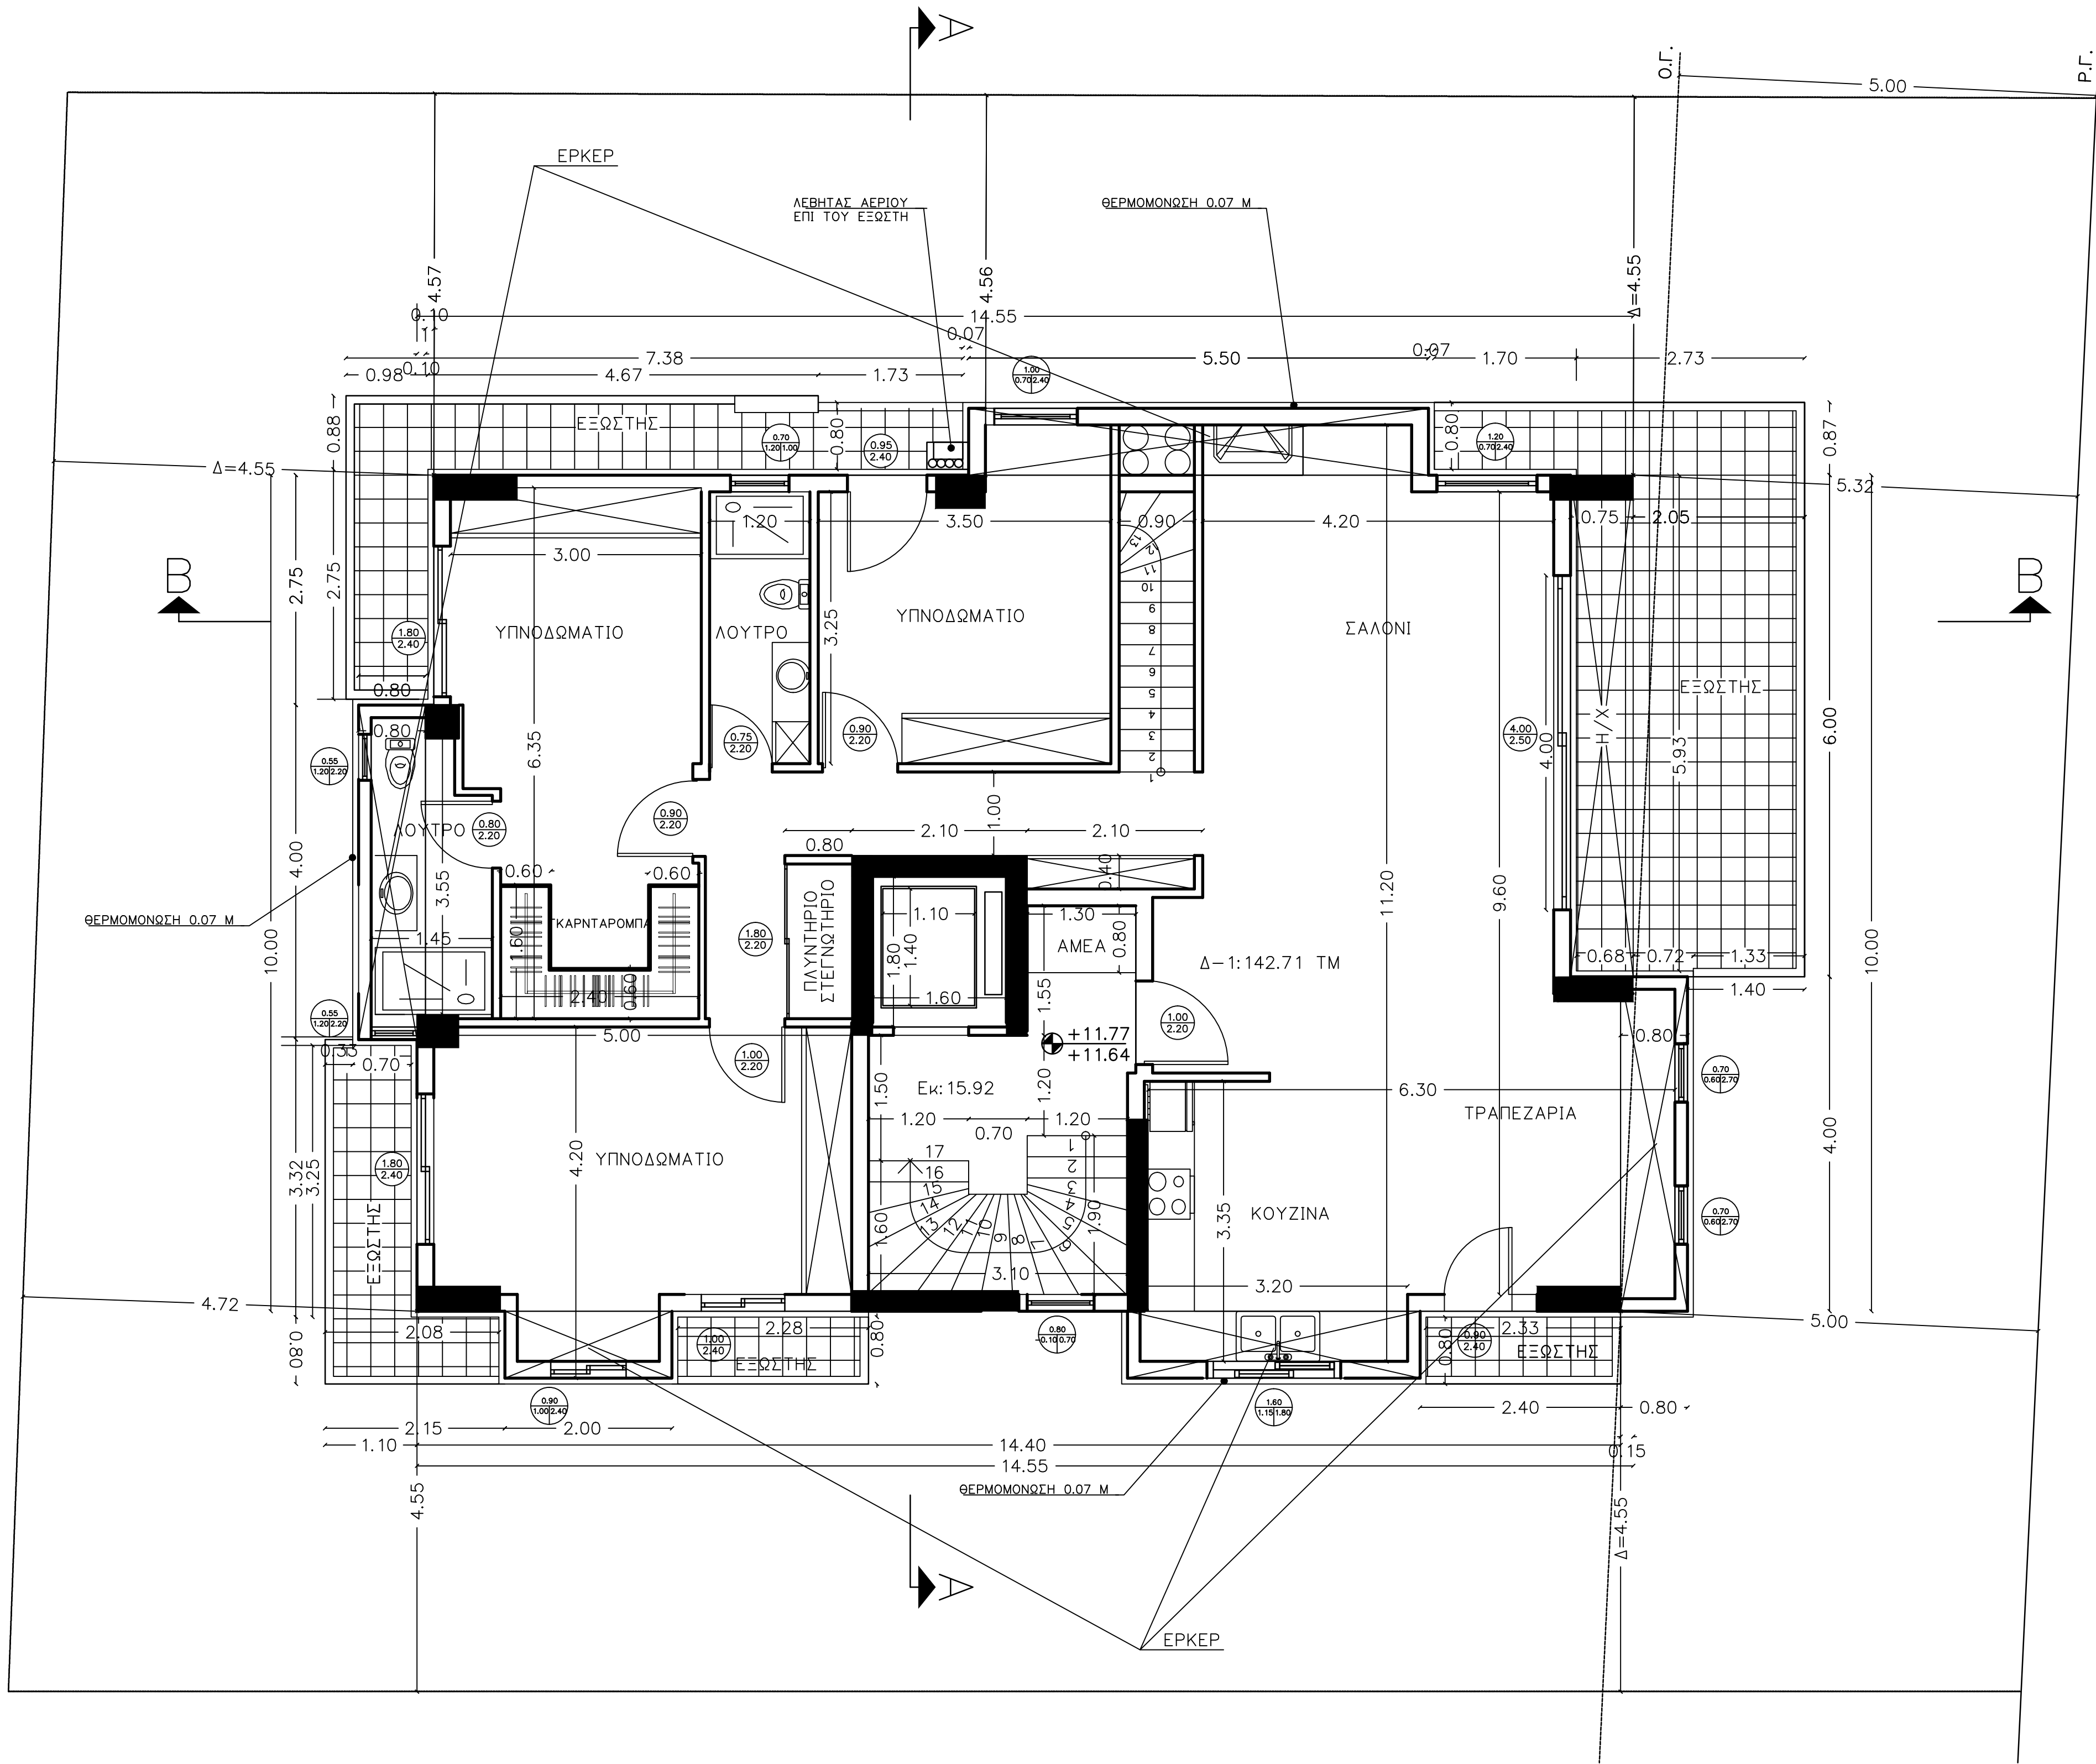

Ο Δ Ο Σ Κ Ο Ν Ι Τ Σ Η Σ Π Λ 10.00 Μ

ΙΔΙΟΚΤΗΤΗΣ	ΧΟΡΟΜΙΔΗΣ - ΠΑΝΝΟΠΟΥΛΟΙ Ο.Ε.	
ΕΡΓΟ	ΟΙΚΟΓΕΔΟΥΧΟΣ: ΠΑΡΑΣΚΕΥΗ ΓΕΩΡΓΑΚΟΠΟΥΛΟΥ	
ΘΕΣΗ	ΒΡΙΑΝΣΣΙΑ	(Ο.Τ.:10)
ΜΕΛΕΤΗΤΗΣ	ΧΡΗΣΤΟΣ ΚΑΡΑΓΙΩΡΓΑΣ	ΠΟΛ.ΜΗΧ.
ΘΕΜΑ	ΚΑΤΟΨΗ Δ ΟΡΟΦΟΣ	
	Α8	
ΗΜΕΡΟΜΗΝΙΑ	Ο Μ Η Χ Α Ν Ι Κ Ο Σ	
ΑΠΡΙΛΙΟΣ 2021		