

**Υ Π Ο Μ Ν Η Μ Α**


ΣΠΛΙΣΜΕΝΟ ΣΚΥΡΟΔΕΜΑ  
 ΑΝΟΙΓΜΑ ΥΨΟΣ  
 ΠΟΡΤΕΣ  
 ΑΝΟΙΓΜΑ ΠΛΑΤΙΑ  
 ΠΑΡΑΘΥΡΑ

ΕΜΒΑΔΟΝ Α ΟΡΟΦΟΥ : 221.22 Μ2  
 ΕΜΒΑΔΟΝ Η/Χ : 24.88 Μ2  
 ΕΜΒΑΔΟΝ ΚΟΙΝ. : 21.52 Μ2  
 ΕΜΒΑΔΟΝ Α1 : 85.10 Μ2  
 ΕΜΒΑΔΟΝ Α2 : 95.32 Μ2  
 ΕΜΒΑΔΟΝ Α3 : 54.85 Μ2

ΕΛΕΥΘΕΡΟ ΥΨΟΣ ΟΡΟΦΟΥ : 2.70 Μ2

**Φ Ο Τ Ι Σ Μ Ο Σ - Α Ε Ρ Ι Σ Μ Ο Σ**

Χ Ω Ρ Ο Σ	ΕΜΒΑΔΟΝ ΧΩΡΟΥ	ΕΜΒΑΔΟΝ ΑΝΟΙΓΜΑΤΩΝ
ΚΑΘΙΣΤΙΚΟ-ΤΡΑΠΕΖΑΡΙΑ 1	22.68	11.52
ΚΟΥζίΝΑ 1	9.84	1.76
ΥΠΝΟΣΜΑΤΙΟ 1	13.68	7.69
ΚΑΘΙΣΤΙΚΟ-ΤΡΑΠΕΖΑΡΙΑ 2	22.40	9.46
ΚΟΥζίΝΑ 2	8.50	1.68
ΥΠΝΟΣΜΑΤΙΟ 2	11.22	2.42
ΚΑΘΙΣΤΙΚΟ-ΤΡΑΠΕΖΑΡΙΑ 3	9.71	3.52
ΚΟΥζίΝΑ 3	7.26	5.14
ΥΠΝΟΣΜΑΤΙΟ 3	10.96	5.28

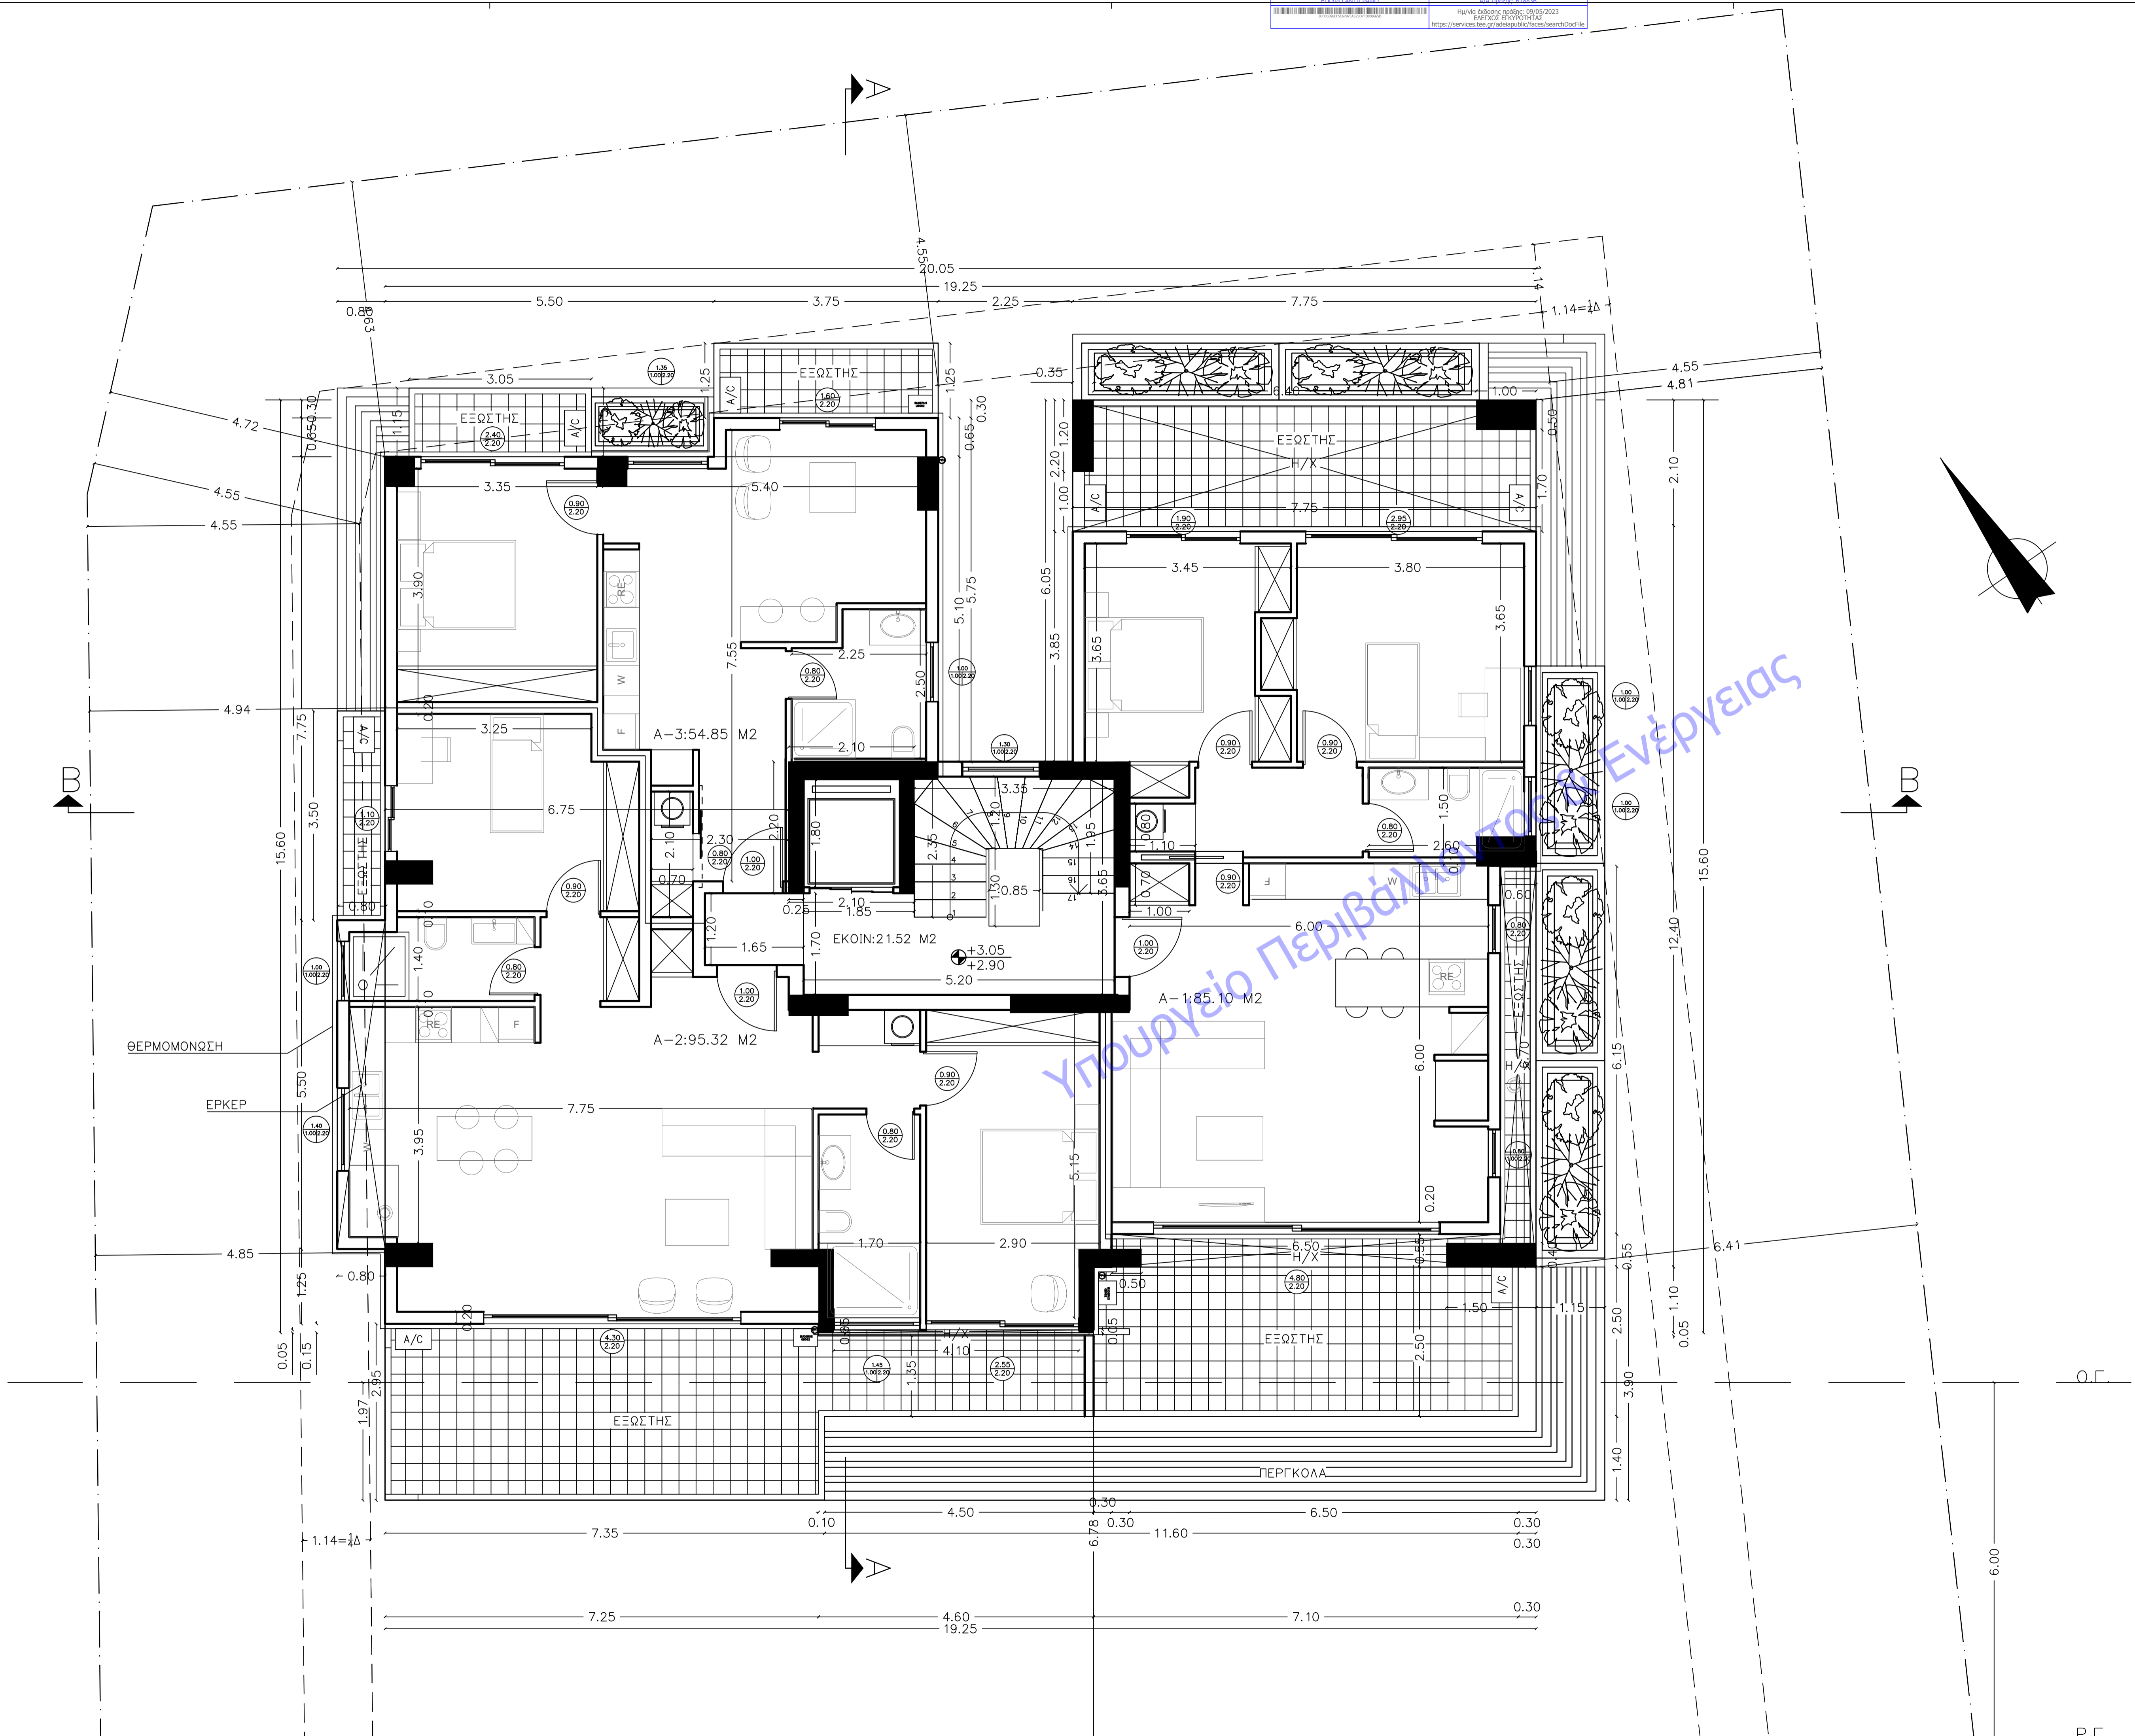

Υπουργείο Περιβάλλοντος & Ενέργειας

<b>ΙΔΙΟΚΤΗΤΗΣ</b>	ΧΟΡΟΜΙΔΗΣ - ΓΙΑΝΝΟΠΟΥΛΟΙ Ο.Ε. ΟΙΚΟΓΕΝΕΥΧΟΣ: ΝΙΚΟΛΑΟΣ ΠΕΛΕΚΗΣ
<b>ΕΡΓΟ</b>	ΤΕΤΡΑΩΡΦΗ ΟΙΚΟΔΟΜΗ ΚΑΤΟΙΚΙΩΝ ΣΕ ΠΥΛΩΤΗ ΜΕ ΥΠΟΓΕΙΟ ΚΑΙ ΔΩΜΑ
<b>ΘΕΣΗ</b>	ΒΡΥΛΛΗΣΣΙΑ ΑΝΑΛΗΨΕΩΣ 59 (Ο.Τ.:187)
<b>ΜΕΛΕΤΗΤΕΣ</b>	ΧΡΗΣΤΟΣ ΚΑΡΑΓΙΩΡΓΑΣ πολ.μηχ. PLN DESIGN TEAM αρχ.μηχ. ΕΥΑΓΓΕΛΟΣ ΚΟΥΡΗΣ ρλ.μηχ.
<b>ΘΕΜΑ</b>	ΚΑΤΟΨΗ Α ΟΡΟΦΟΥ <span style="float: right; font-size: 1.5em;">A5</span>
	ΚΛΜ. 1:50
<b>ΗΜΕΡΟΜΗΝΙΑ</b>	Ο Μ Η Χ Α Ν Ι Κ Ο Σ
ΙΑΝΟΥΑΡΙΟΣ 2023	ΧΡΗΣΤΟΣ Ι. ΚΑΡΑΓΙΩΡΓΑΣ ΔΙΠΛΩΜ. ΠΟΛΙΤΙΚΟΣ ΜΗΧΑΝΙΚΟΣ ΑΡΙΣΤΟΤΕΛΕΙΟΥ ΠΑΝΕΠΙΣΤΗΜΙΟΥ ΘΕΣΣΑΛΟΝΙΚΗΣ ΜΕΛΟΣ Τ.Ε.Ε. ΑΡΙΘΜΟΣ ΜΗΤΡΩΟΥ 22667 ΓΡΑΜΜΟΥ 34 & ΑΝΑΛΗΨΕΩΣ - ΒΡΥΛΛΗΣΣΙΑ