


ΟΔΟΣ ΕΘΝΙΚΗΣ ΑΝΤΙΣΤΑΣΕΩΣ (πλ. 16.00μ.)

(Α-Β)=15.81

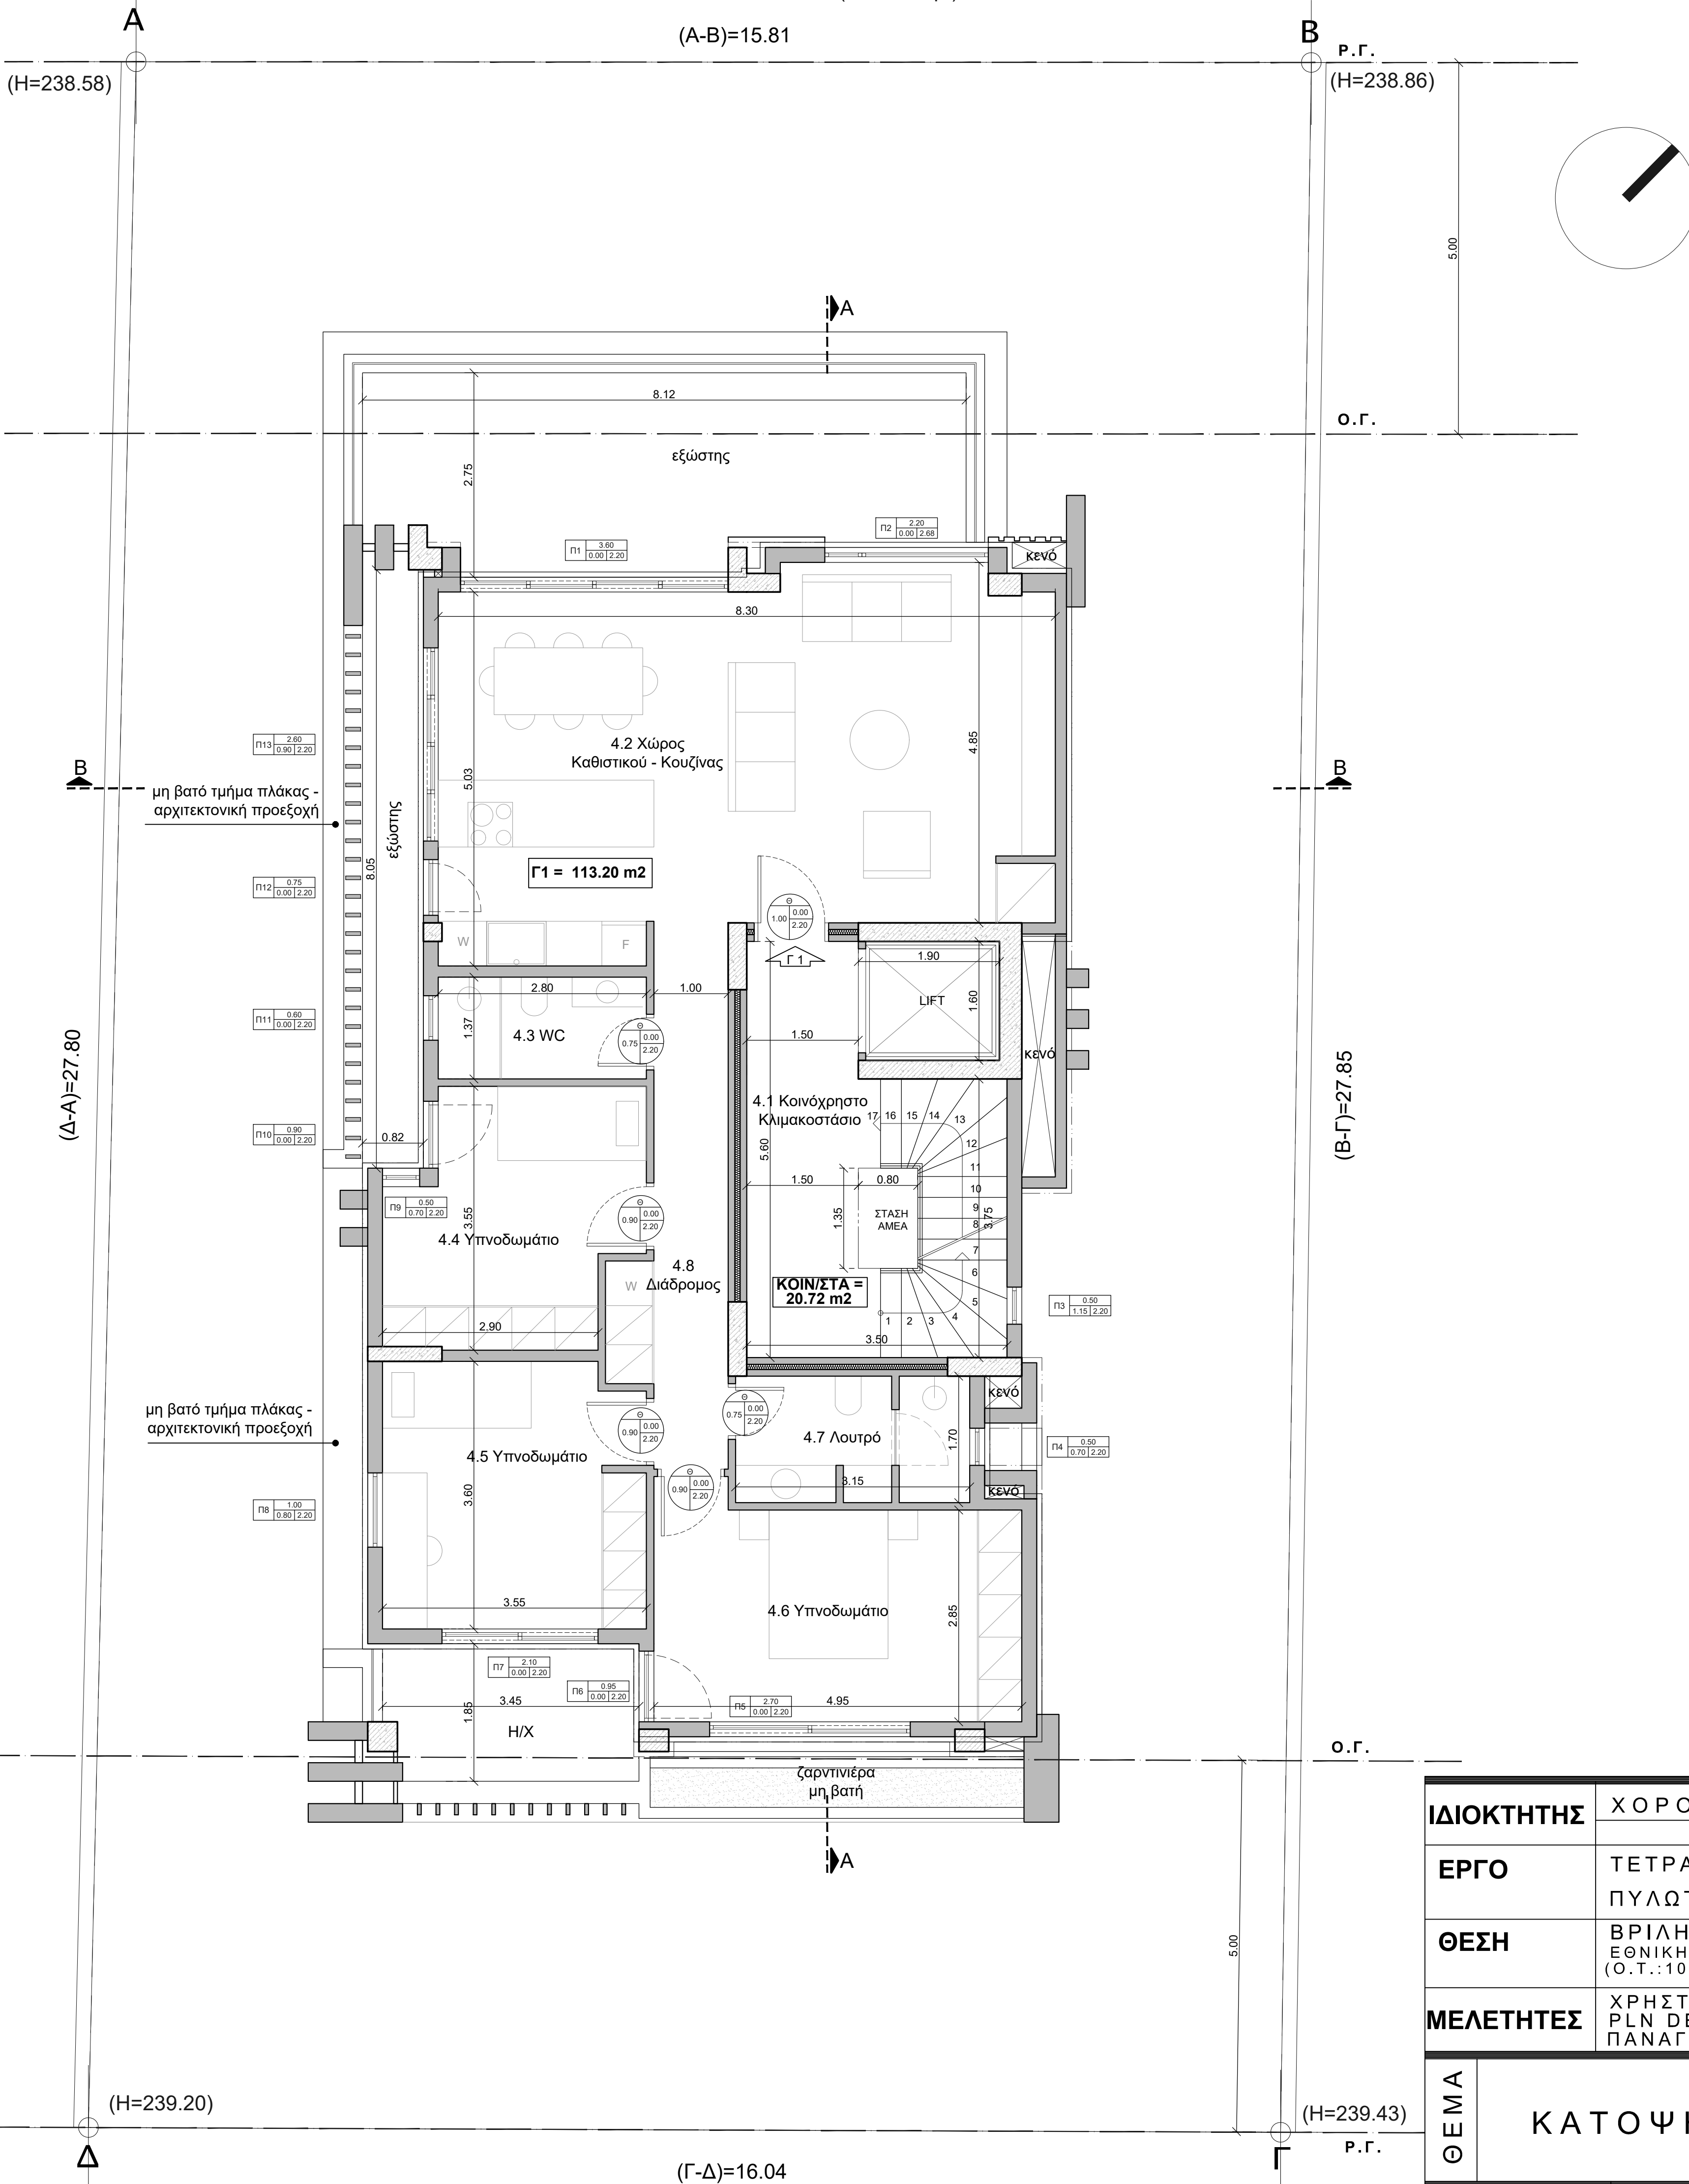

Ρ.Γ.  
(H=238.86)

Ο.Γ.

(Β-Γ)=27.85

Ο.Γ.

(H=239.43)  
Ρ.Γ.

(Γ-Δ)=16.04

ΟΔΟΣ ΕΛΙΚΩΝΟΣ (πλ. 8.00μ.)

ΙΔΙΟΚΤΗΤΗΣ	ΧΟΡΟΜΙΔΗΣ - ΓΙΑΝΝΟΠΟΥΛΟΙ Ο.Ε.	
ΕΡΓΟ	ΤΕΤΡΑΡΟΦΗ ΟΙΚΟΔΟΜΗ ΚΑΤΟΙΚΙΩΝ ΣΕ ΠΥΛΩΤΗ ΜΕ ΥΠΟΓΕΙΟ ΔΩΜΑ ΚΑΙ ΣΟΦΙΤΑ	
ΘΕΣΗ	ΒΡΙΑΗΣΣΙΑ ΕΘΝΙΚΗΣ ΑΝΤΙΣΤΑΣΕΩΣ 94 ΚΑΙ ΕΛΙΚΩΝΟΣ 11 (Ο.Τ.:108)	
ΜΕΛΕΤΗΤΕΣ	ΧΡΗΣΤΟΣ ΚΑΡΑΓΙΩΡΓΑΣ πολ.μηχ. PLN DESIGN TEAM αρχ.μηχ. ΠΑΝΑΓΙΩΤΗΣ ΛΕΠΙΔΑΣ μηχ.μηχ.	
ΘΕΜΑ	ΚΑΤΟΨΗ Γ ΟΡΟΦΟΥ	A07 ΚΛΙΜ.1: 50
ΗΜΕΡΟΜΗΝΙΑ	Ο Μ Η Χ Α Ν Ι Κ Ο Σ	
ΙΑΝΟΥΑΡΙΟΣ 2023		