


Υ Π Ο Μ Ν Η Μ Α

ΣΤΙΣΙΜΕΝΟ ΣΚΥΡΟΔΕΜΑ
ΑΝΟΙΓΜΑ ΥΨΟΣ
ΠΟΡΤΕΣ
ΑΝΟΙΓΜΑ ΠΟΔΙΑ ΥΨΟΣ
ΠΑΡΑΘΥΡΑ

ΕΜΒΑΔΟΝ Β ΟΡΟΦΟΥ : 121.36 Μ2  
 ΕΜΒΑΔΟΝ Η/Χ : 6.16 Μ2  
 ΕΜΒΑΔΟΝ ΚΟΥΖ.: 15.92 Μ2  
 ΕΜΒΑΔΟΝ Β1: 124.95 Μ2

ΕΛΕΥΘΕΡΟ ΥΨΟΣ ΟΡΟΦΟΥ : 2.60 Μ

Θ Θ Τ Ι Σ Μ Ο Σ - Α Ε Ρ Ι Σ Μ Ο Σ		
Χ Ω Ρ Ο Σ	Ε Μ Β Α Δ Ο Ν Χ Ω Ρ Ο Υ	Ε Μ Β Α Δ Ο Ν Α Ν Ο Ι Γ Μ Α Τ Ω Ν
ΚΑΘΙΣΤΙΚΟ-ΤΡΑΠΕΖΑΡΙΑ 1	34.82	16.70
ΚΟΥΖΙΝΑ 1	8.45	2.64
ΥΠΝΟΔΩΜΑΤΙΟ 1	11.85	2.97

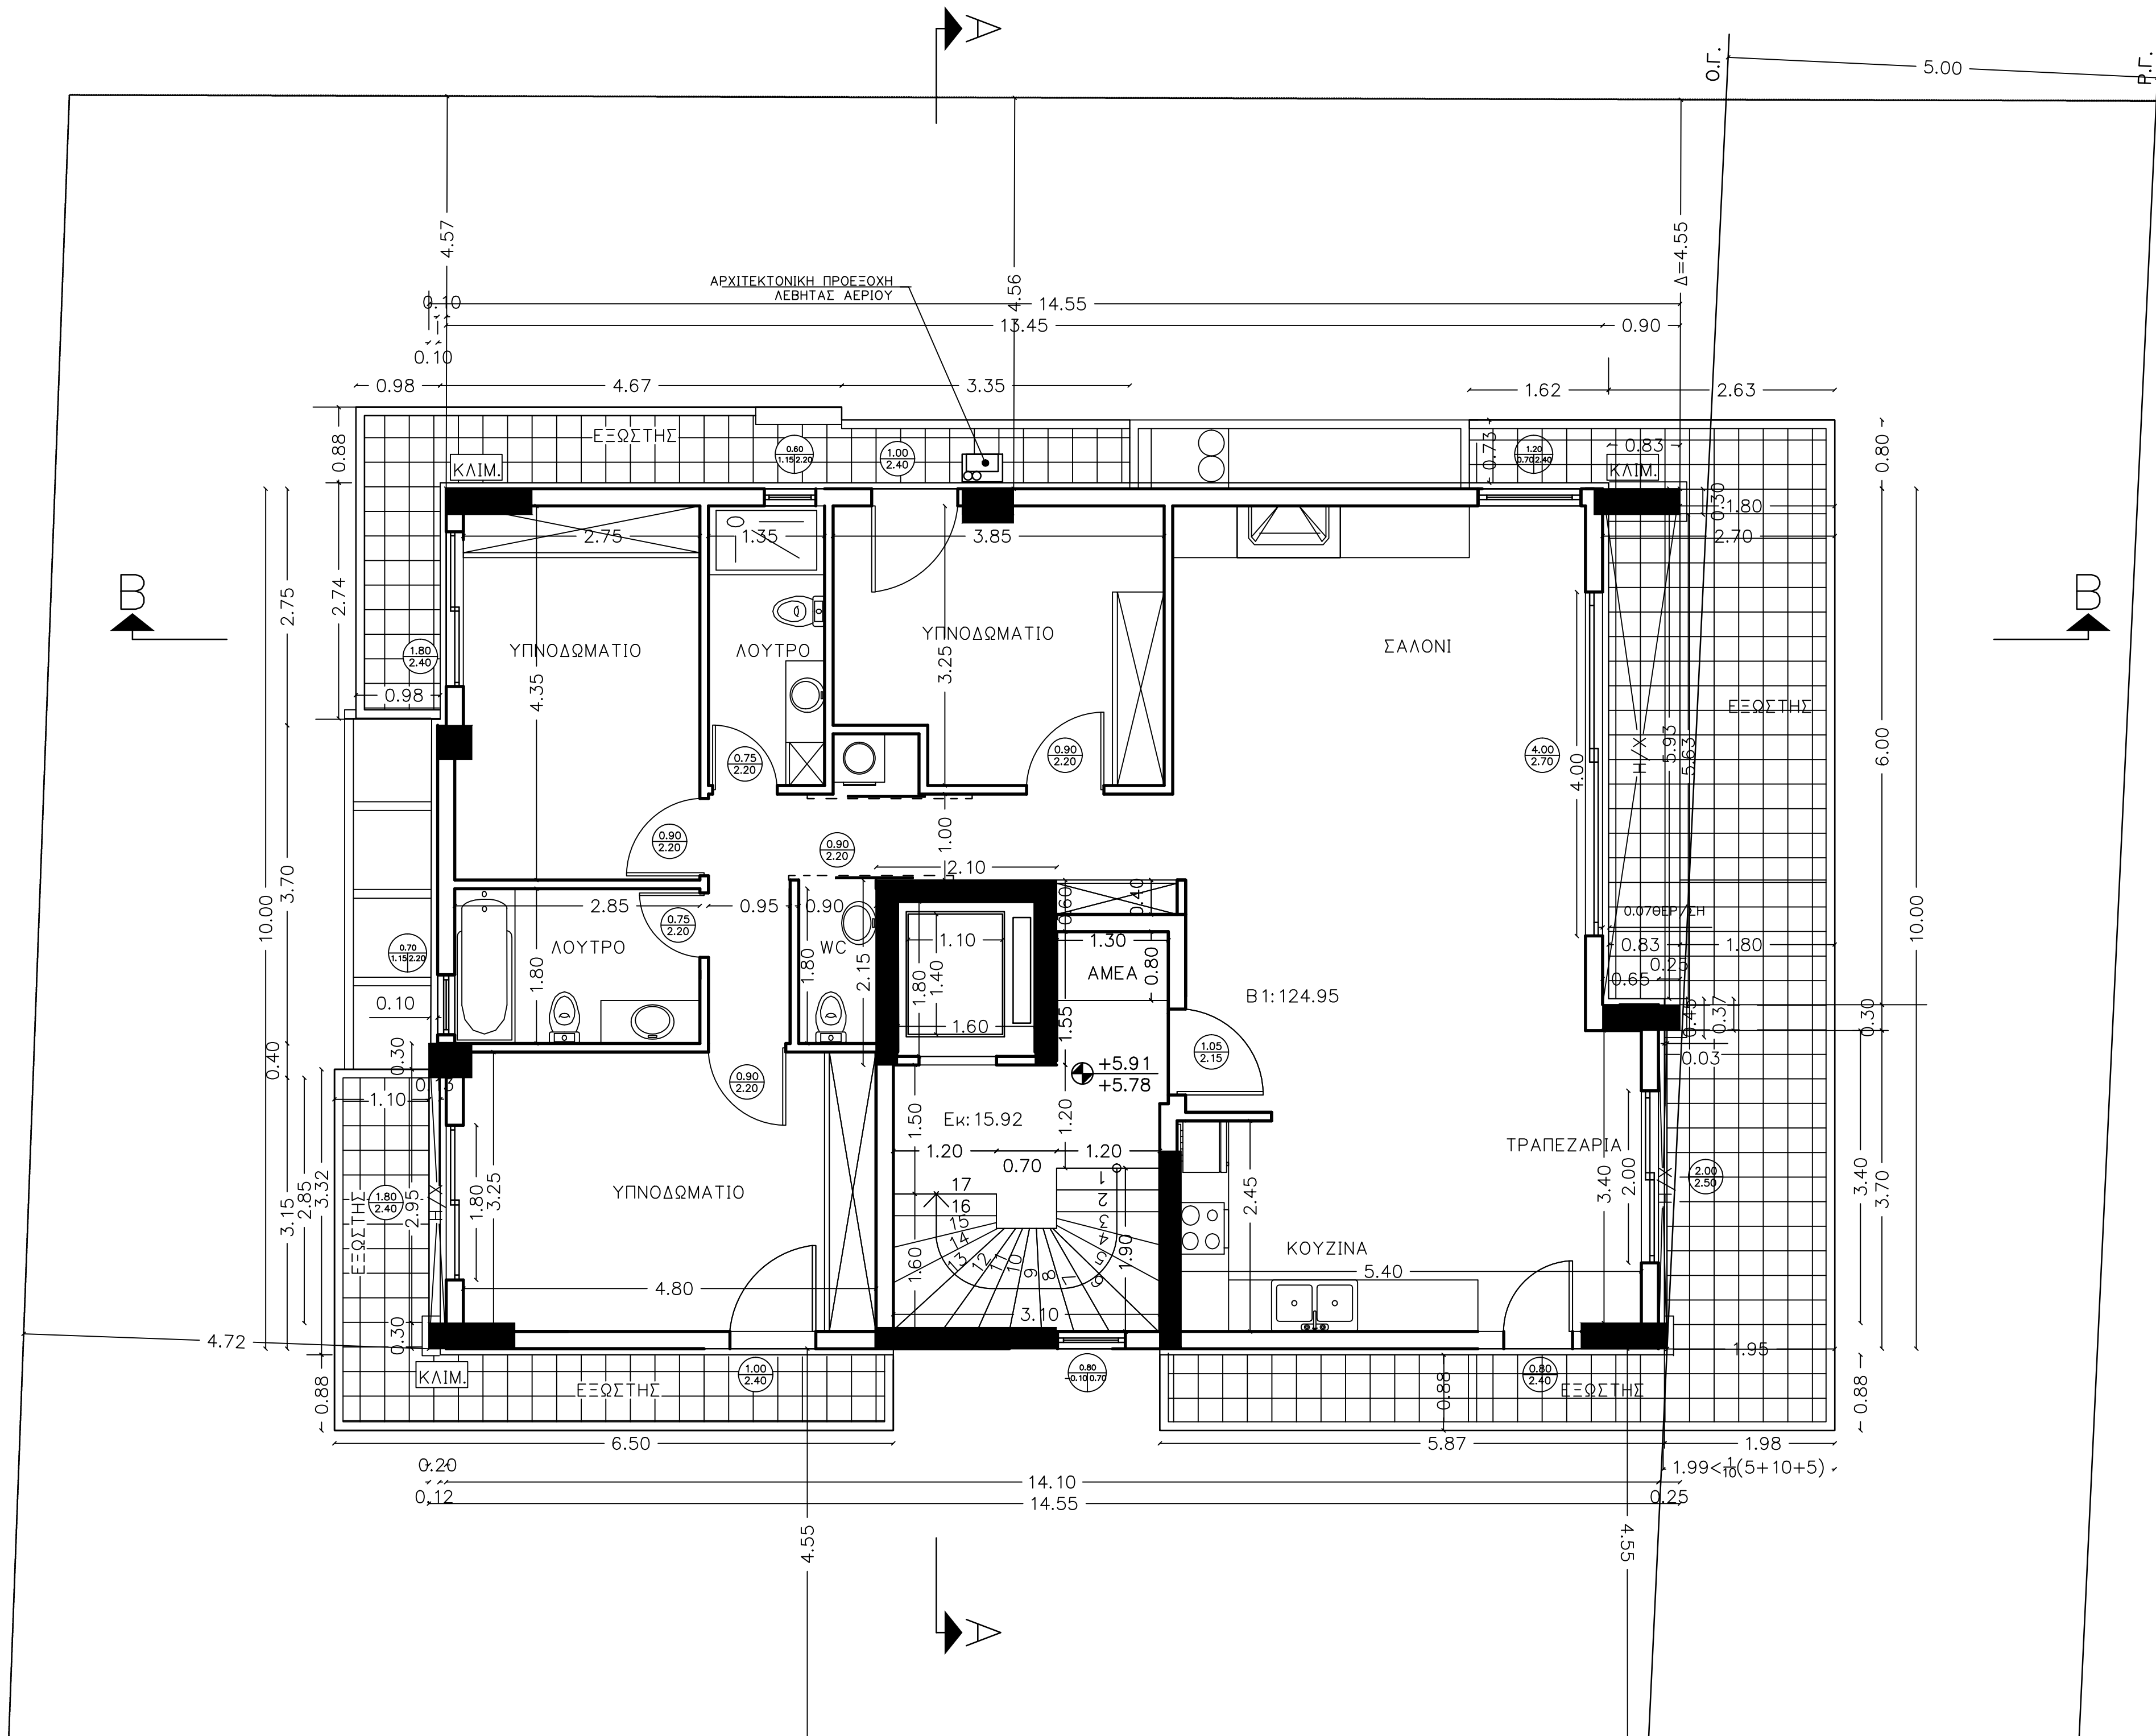

Ο Δ Ο Σ Κ Ο Ν Ι Τ Σ Η Σ ΠΛ.10.00 Μ

ΙΔΙΟΚΤΗΤΗΣ	ΧΟΡΟΜΙΔΗΣ - ΠΑΝΝΟΠΟΥΛΟΙ Ο.Ε.	
ΕΡΓΟ	ΟΙΚΟΓΕΔΟΥΧΟΣ: ΠΑΡΑΣΚΕΥΗ ΓΕΩΡΓΑΚΟΠΟΥΛΟΥ	
ΘΕΣΗ	ΒΡΙΑΝΣΣΙΑ	(Ο.Τ.:10)
ΜΕΛΕΤΗΤΗΣ	ΧΡΗΣΤΟΣ ΚΑΡΑΓΙΩΡΓΑΣ	πολ.μηχ.
ΘΕΜΑ	ΚΑΤΟΨΗ Β ΟΡΟΦΟΣ	
	Α6	
ΗΜΕΡΟΜΗΝΙΑ	Ο Μ Η Χ Α Ν Ι Κ Ο Σ	
ΑΠΡΙΛΙΟΣ 2021		