


ΟΔΟΣ ΕΘΝΙΚΗΣ ΑΝΤΙΣΤΑΣΕΩΣ (πλ. 16.00μ.)

(A-B)=15.81

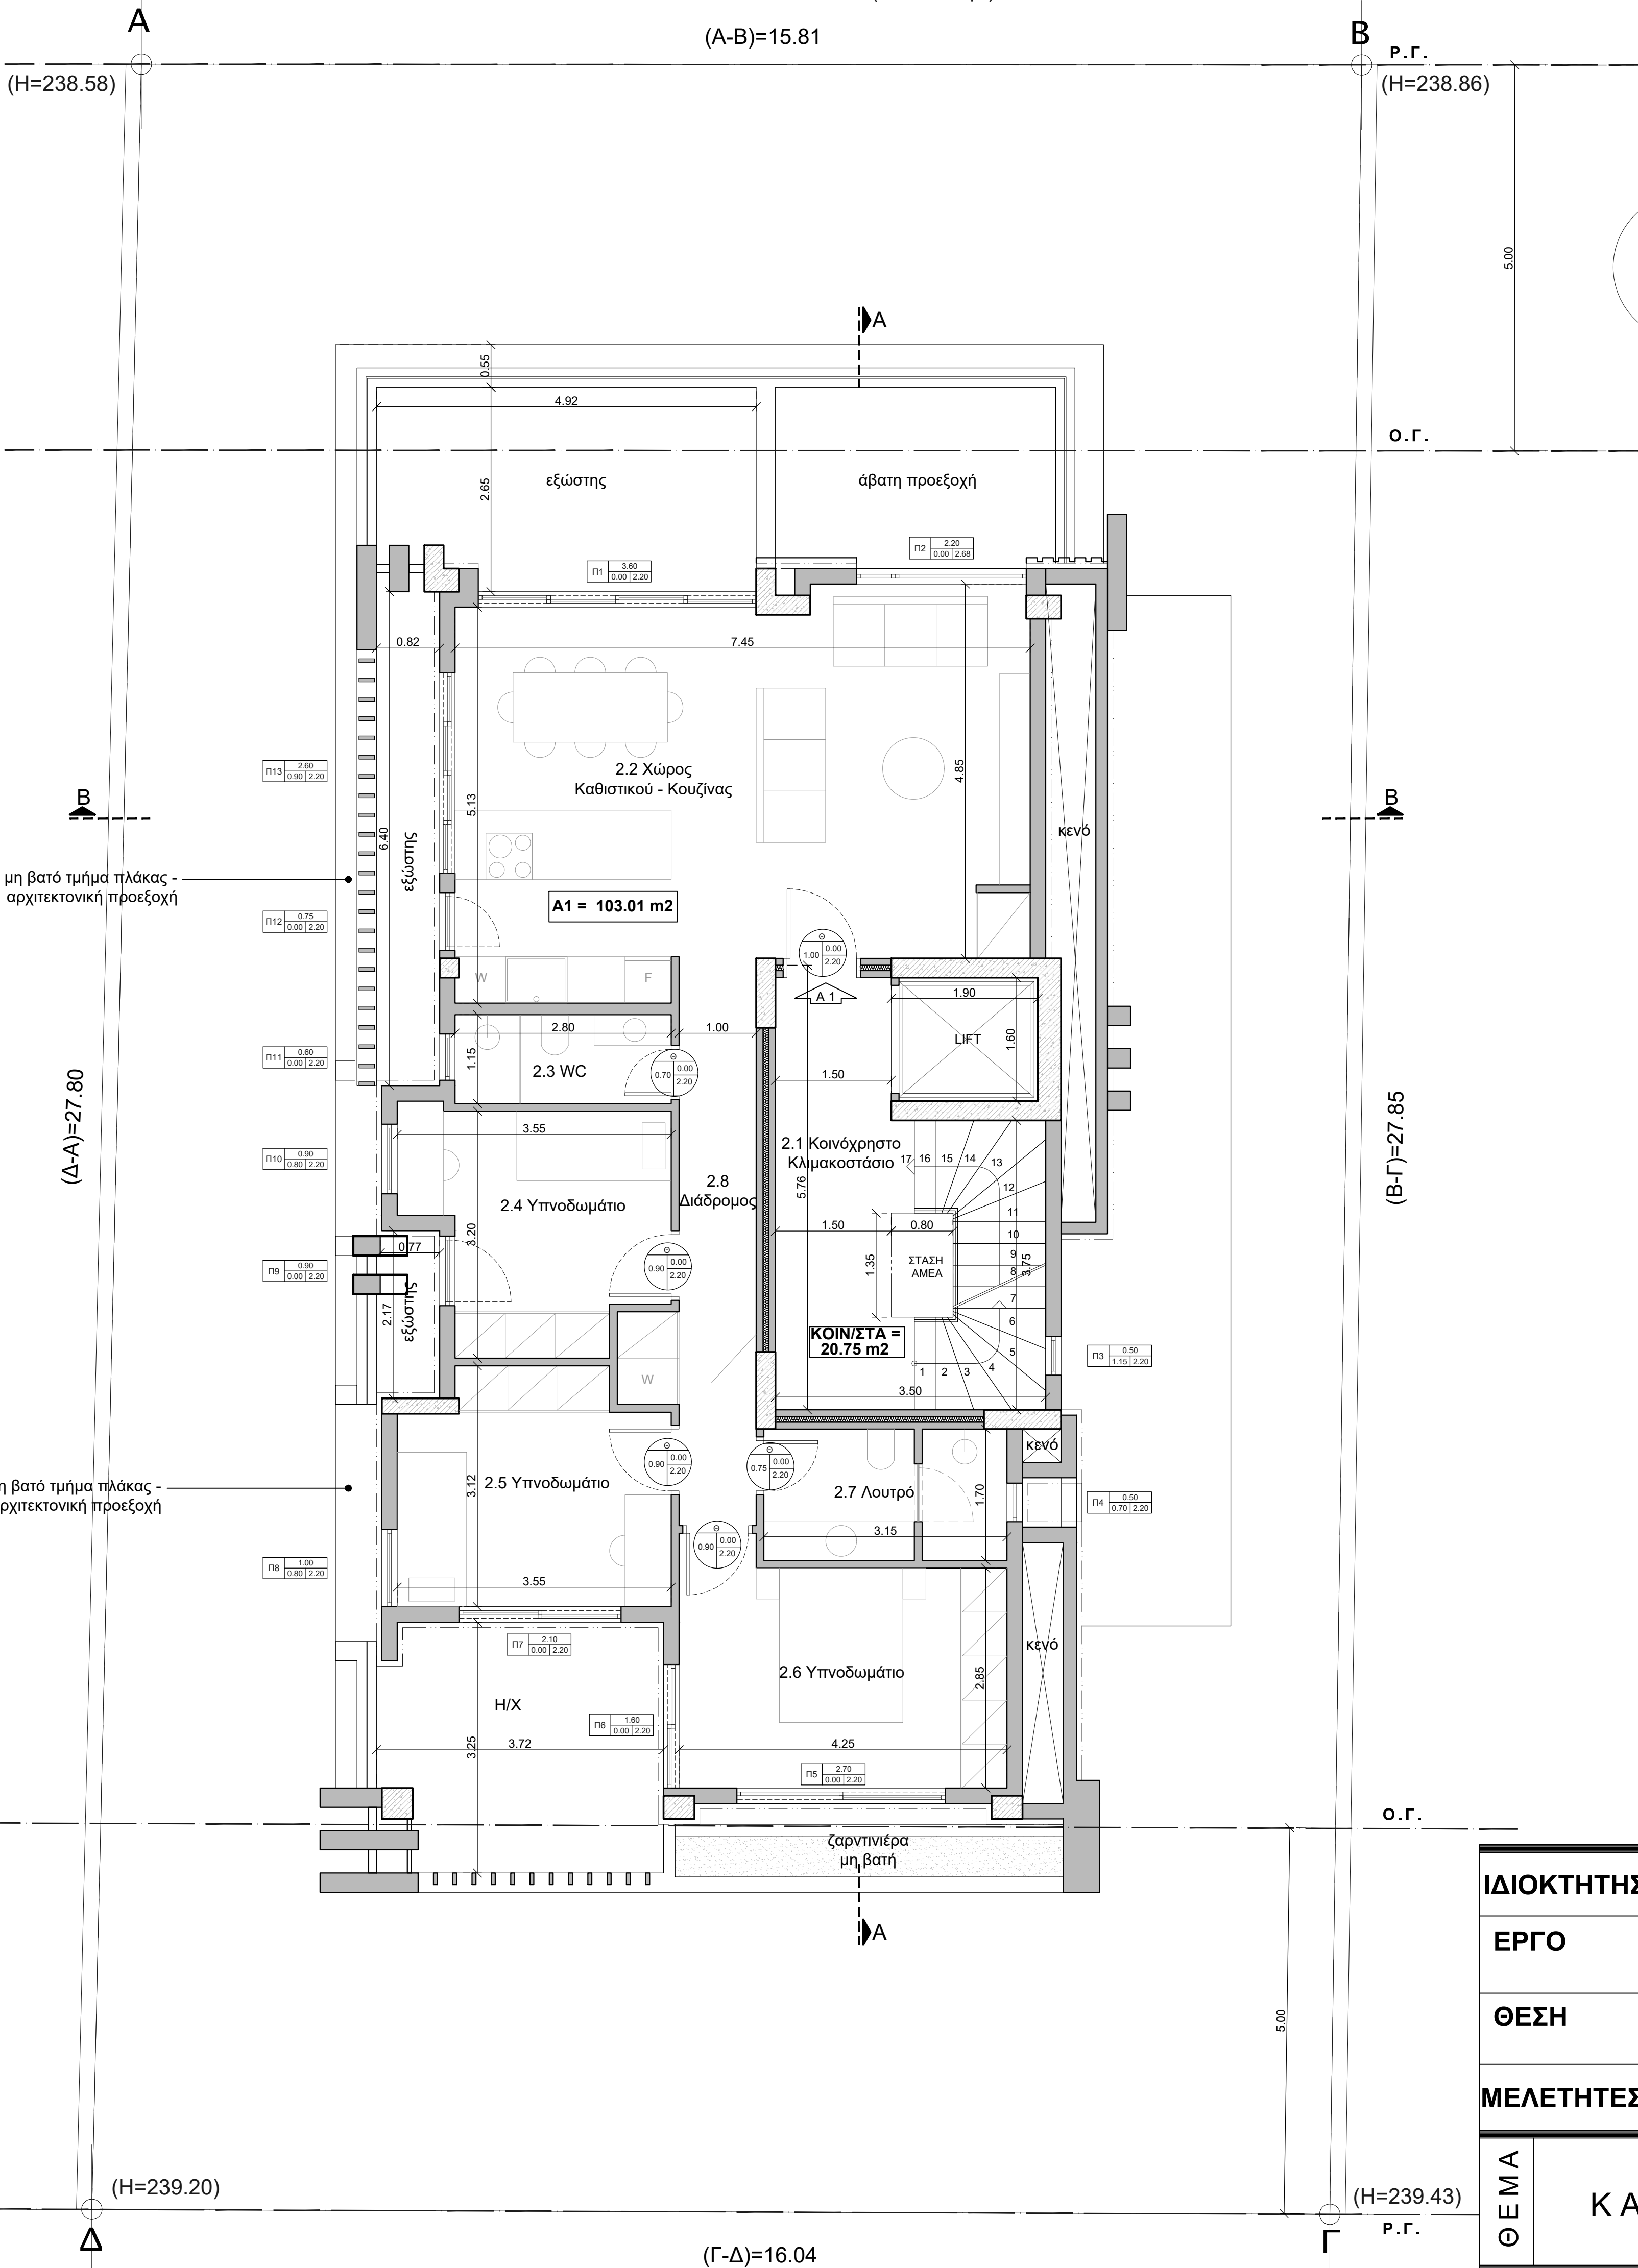

ΙΔΙΟΚΤΗΤΗΣ	ΧΟΡΟΜΙΔΗΣ - ΓΙΑΝΝΟΠΟΥΛΟΙ Ο.Ε.
ΕΡΓΟ	ΤΕΤΡΑΡΡΟΦΗ ΟΙΚΟΔΟΜΗ ΚΑΤΟΙΚΙΩΝ ΣΕ ΠΥΛΩΤΗ ΜΕ ΥΠΟΓΕΙΟ ΔΩΜΑ ΚΑΙ ΣΟΦΙΤΑ
ΘΕΣΗ	ΒΡΙΑΗΣΣΙΑ ΕΘΝΙΚΗΣ ΑΝΤΙΣΤΑΣΕΩΣ 94 ΚΑΙ ΕΛΙΚΩΝΟΣ 11 (Ο.Τ.:108)
ΜΕΛΕΤΗΤΕΣ	ΧΡΗΣΤΟΣ ΚΑΡΑΓΙΩΡΓΑΣ πολ.μηχ. PLN DESIGN TEAM αρχ.μηχ. ΠΑΝΑΓΙΩΤΗΣ ΛΕΠΙΔΑΣ μηχ.μηχ.
ΘΕΜΑ	ΚΑΤΟΨΗ Α ΟΡΟΦΟΥ
	A05
	ΚΛΙΜ.1: 50
ΗΜΕΡΟΜΗΝΙΑ	Ο Μ Η Χ Α Ν Ι Κ Ο Σ
ΙΑΝΟΥΑΡΙΟΣ 2023	