


Ο Δ Ο Σ Δ Η Μ . Β Ε Ρ Ν Α Ρ Δ Ο Υ Π Λ . 8.00 Μ

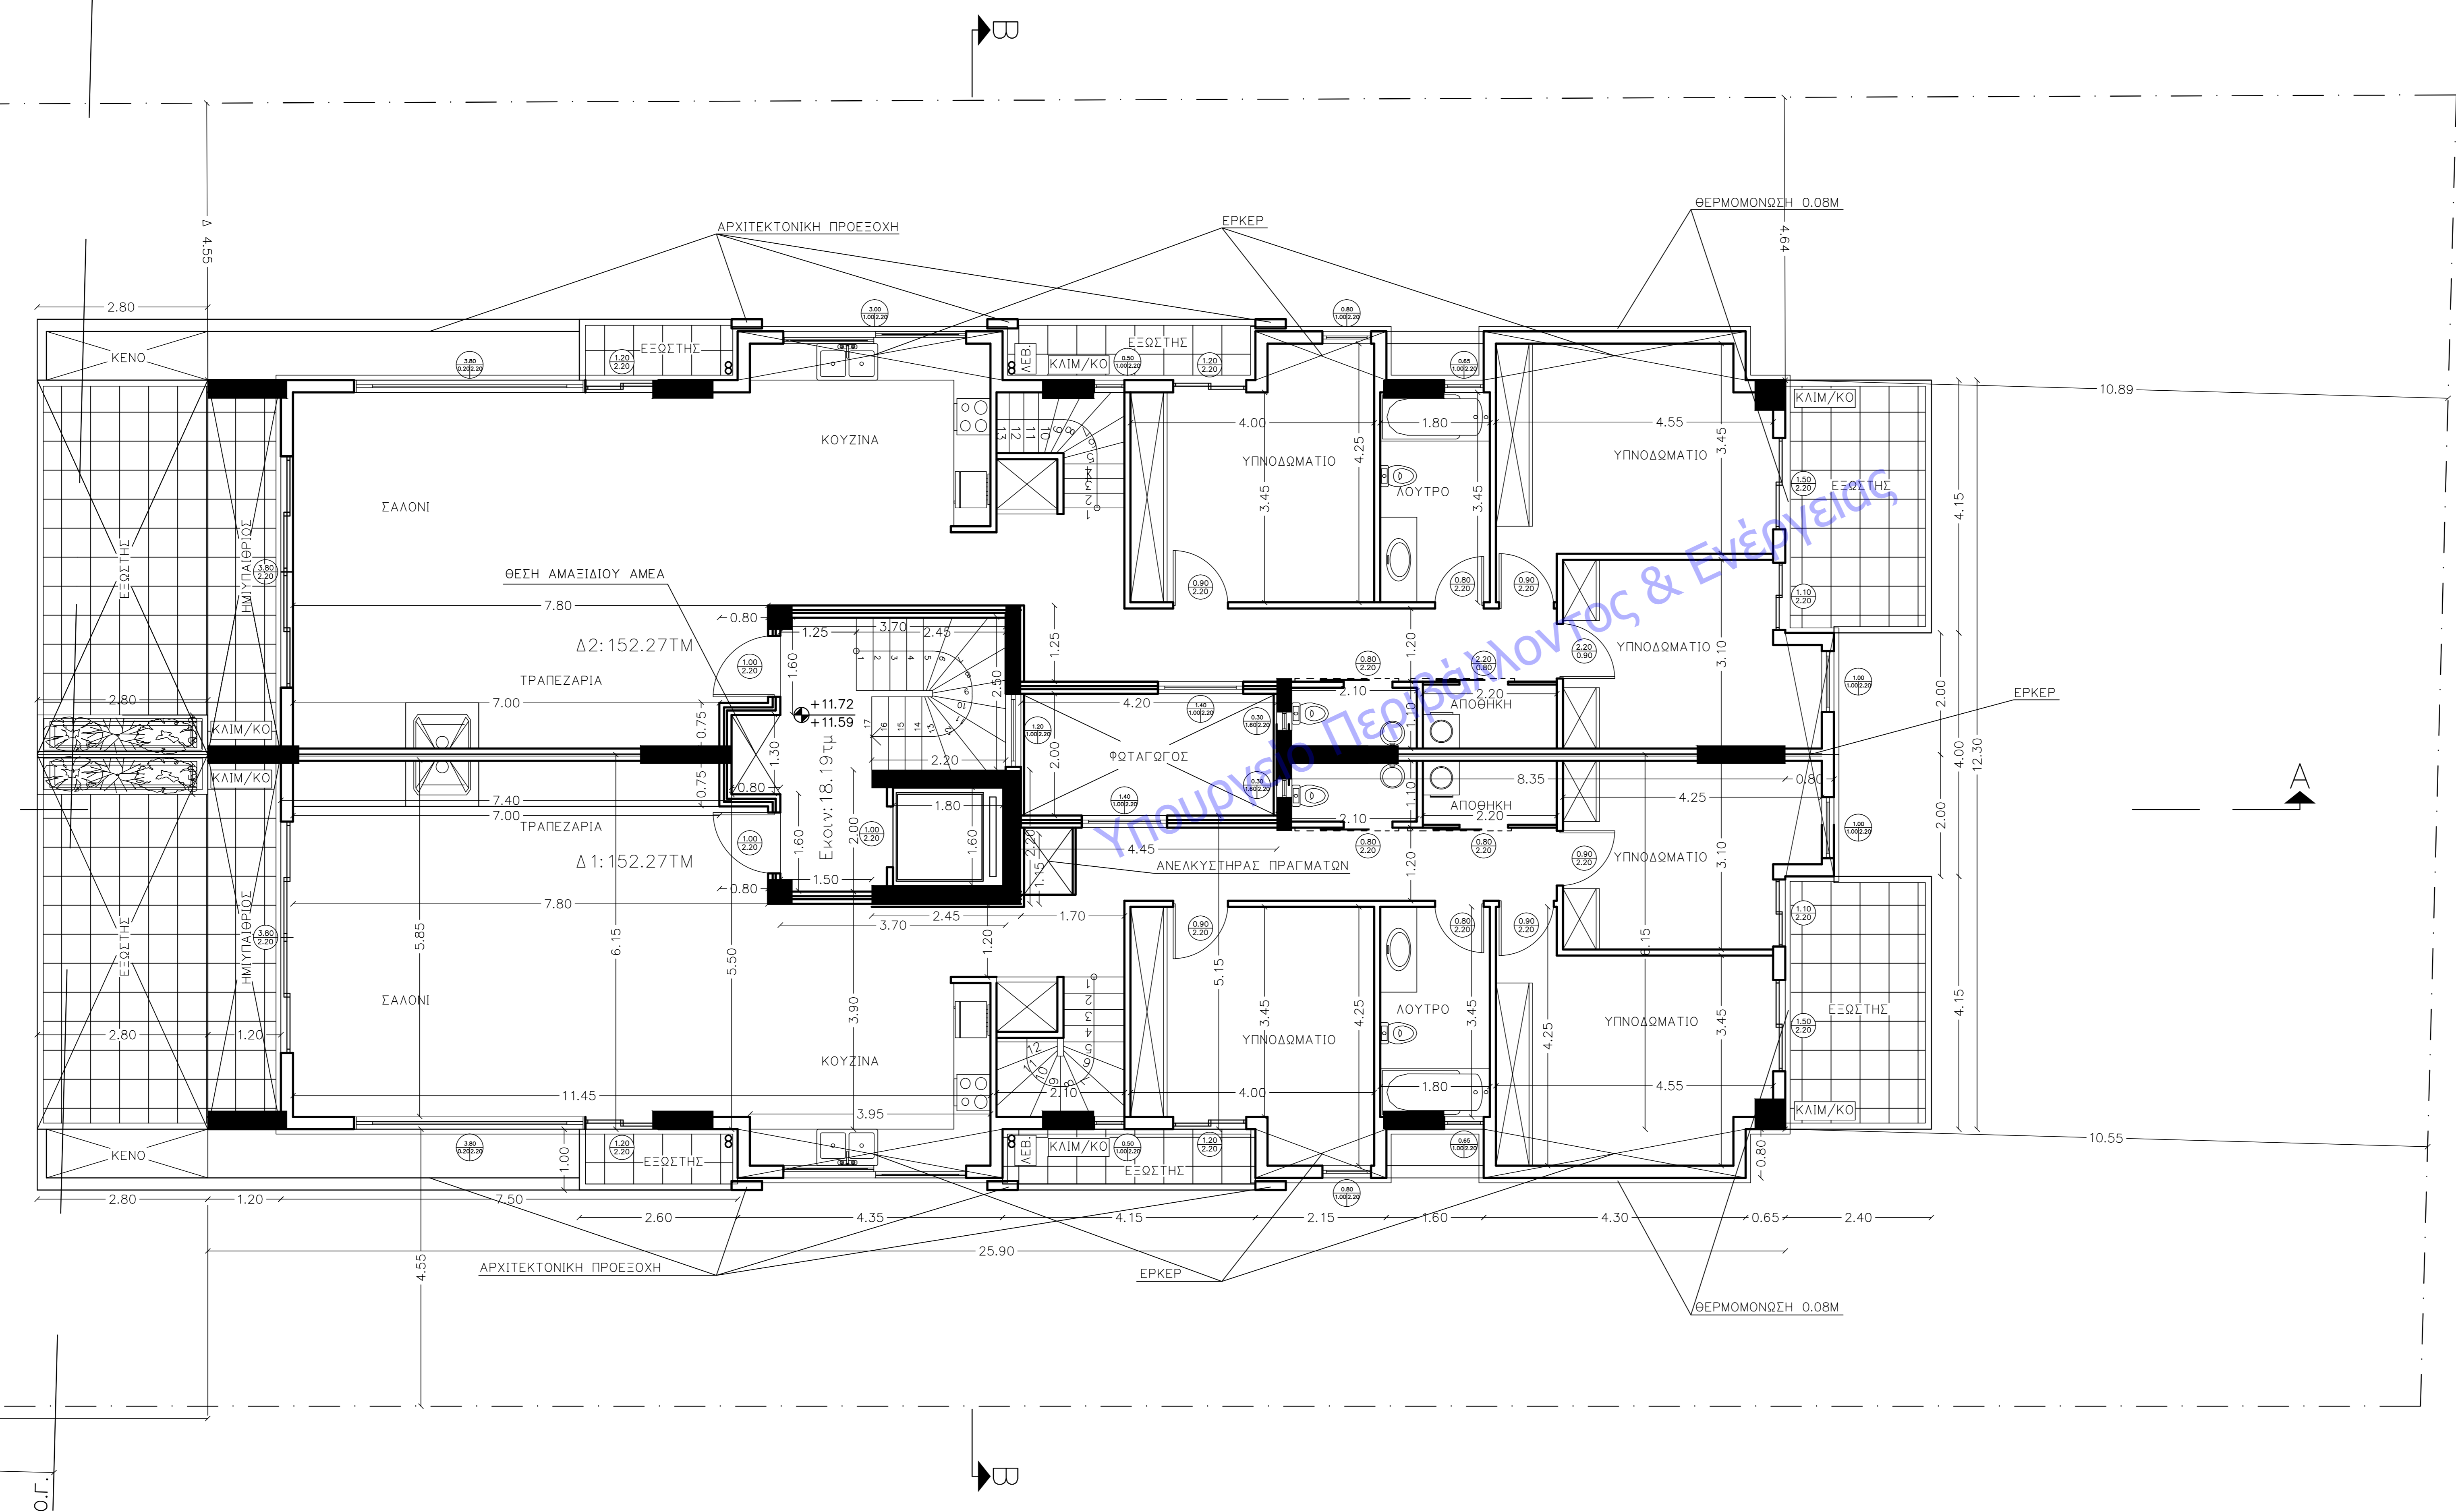

**Υ Π Ο Μ Ν Η Μ Α**

ΣΠΛΙΣΜΕΝΟ	ΣΚΥΡΟΣΕΜΑ	ΑΝΟΙΓΜΑ ΥΨΟΣ	ΠΟΡΤΕΣ	ΑΝΟΙΓΜΑ ΠΟΜΑ ΥΨΟΣ	ΠΑΡΑΘΥΡΑ
-----------	-----------	--------------	--------	-------------------	----------

ΕΜΒΑΔΟΝ Δ ΟΡΟΦΟΥ : 271.89 Μ2  
 ΕΜΒΑΔΟΝ Η/Χ : 14.76 Μ2  
 ΕΜΒΑΔΟΝ ΚΟΙΤ.: 18.19 Μ2  
 ΕΜΒΑΔΟΝ Δ1: 152.27 Μ2  
 ΕΜΒΑΔΟΝ Δ2: 152.27 Μ2

ΕΛΕΥΘΕΡΟ ΥΨΟΣ ΟΡΟΦΟΥ : 2.60 Μ

Θ Ω Τ Ι Σ Μ Ο Σ - Α Ε Ρ Ι Σ Μ Ο Σ		
Χ Ω Ρ Ο Σ	ΕΜΒΑΔΟΝ ΧΩΡΟΥ	ΕΜΒΑΔΟΝ ΑΝΟΙΓΜΑΤΩΝ
ΚΑΘΙΣΤΙΚΟ-ΤΡΑΠΕΖΑΡΙΑ	43.92	18.60
ΚΟΥΖΙΝΑ	11.85	2.64
ΥΠΝΟΔΩΜΑΤΙΟ	13.11	3.30

ΙΔΙΟΚΤΗΤΗΣ	ΧΟΡΩΜΙΔΗΣ - ΓΙΑΝΝΟΠΟΥΛΟΙ Ο.Ε.	
ΕΡΓΟ	ΟΙΚΟΓΕΝΕΙΑΚΟΣ ΑΝΑΣΤΑΣΙΟΣ ΜΠΙΝΤΟΣ ΤΕΤΡΑΟΡΟΦΗ ΟΙΚΟΔΟΜΗ ΚΑΤΟΙΚΙΩΝ ΣΕ ΠΥΛΟΤΗ ΜΕ ΥΠΟΓΕΙΟ, ΣΤΕΓΗ ΚΑΙ ΔΩΜΑ	
ΘΕΣΗ	ΒΡΙΑΝΣΣΙΑ ΔΗΜΗΤΡΙΟΥ ΒΕΡΝΑΡΔΟΥ 24	(Ο.Τ.:29)
ΜΕΛΕΤΗΤΗΣ	ΧΡΗΣΤΟΣ ΚΑΡΑΓΩΡΓΑΣ	ΠΟΛ.ΜΗΧ.
ΘΕΜΑ	ΚΑΤΟΨΗ Δ ΟΡΟΦΟΥ	A7 ΚΑΜ.1: 50
ΗΜΕΡΟΜΗΝΙΑ	Ο Μ Η Χ Α Ν Ι Κ Ο Σ	
ΜΑΡΤΙΟΣ 2021	ΧΡΗΣΤΟΣ Ι. ΚΑΡΑΓΩΡΓΑΣ ΔΙΠΛΩΜ. ΠΟΛΙΤΙΚΟΣ ΜΗΧΑΝΙΚΟΣ ΑΡΧΙΤΕΚΤΟΝΙΚΟΥ ΠΑΝΕΠΙΣΤΗΜΙΟΥ ΘΕΣΣΑΛΟΝΙΚΗΣ ΜΕΛΟΣ Τ.Ε.Ε. ΑΡΙΘΜΟΣ ΜΗΤΡΩΟΥ 66947 ΕΡΓΑΤΩΝ ΣΑ & ΑΝΑΛΗΨΕΩΣ-ΒΡΙΑΝΣΣΙΑ	