

ΟΔΟΣ ΕΘΝΙΚΗΣ ΑΝΤΙΣΤΑΣΕΩΣ (πλ. 16.00μ.)

(A-B)=15.81

Ρ.Γ.

(H=238.86)

Ο.Γ.


(B-Γ)=27.85

Ο.Γ.

Ρ.Γ.

(Γ-Δ)=16.04

ΟΔΟΣ ΕΛΙΚΩΝΟΣ (πλ. 8.00μ.)

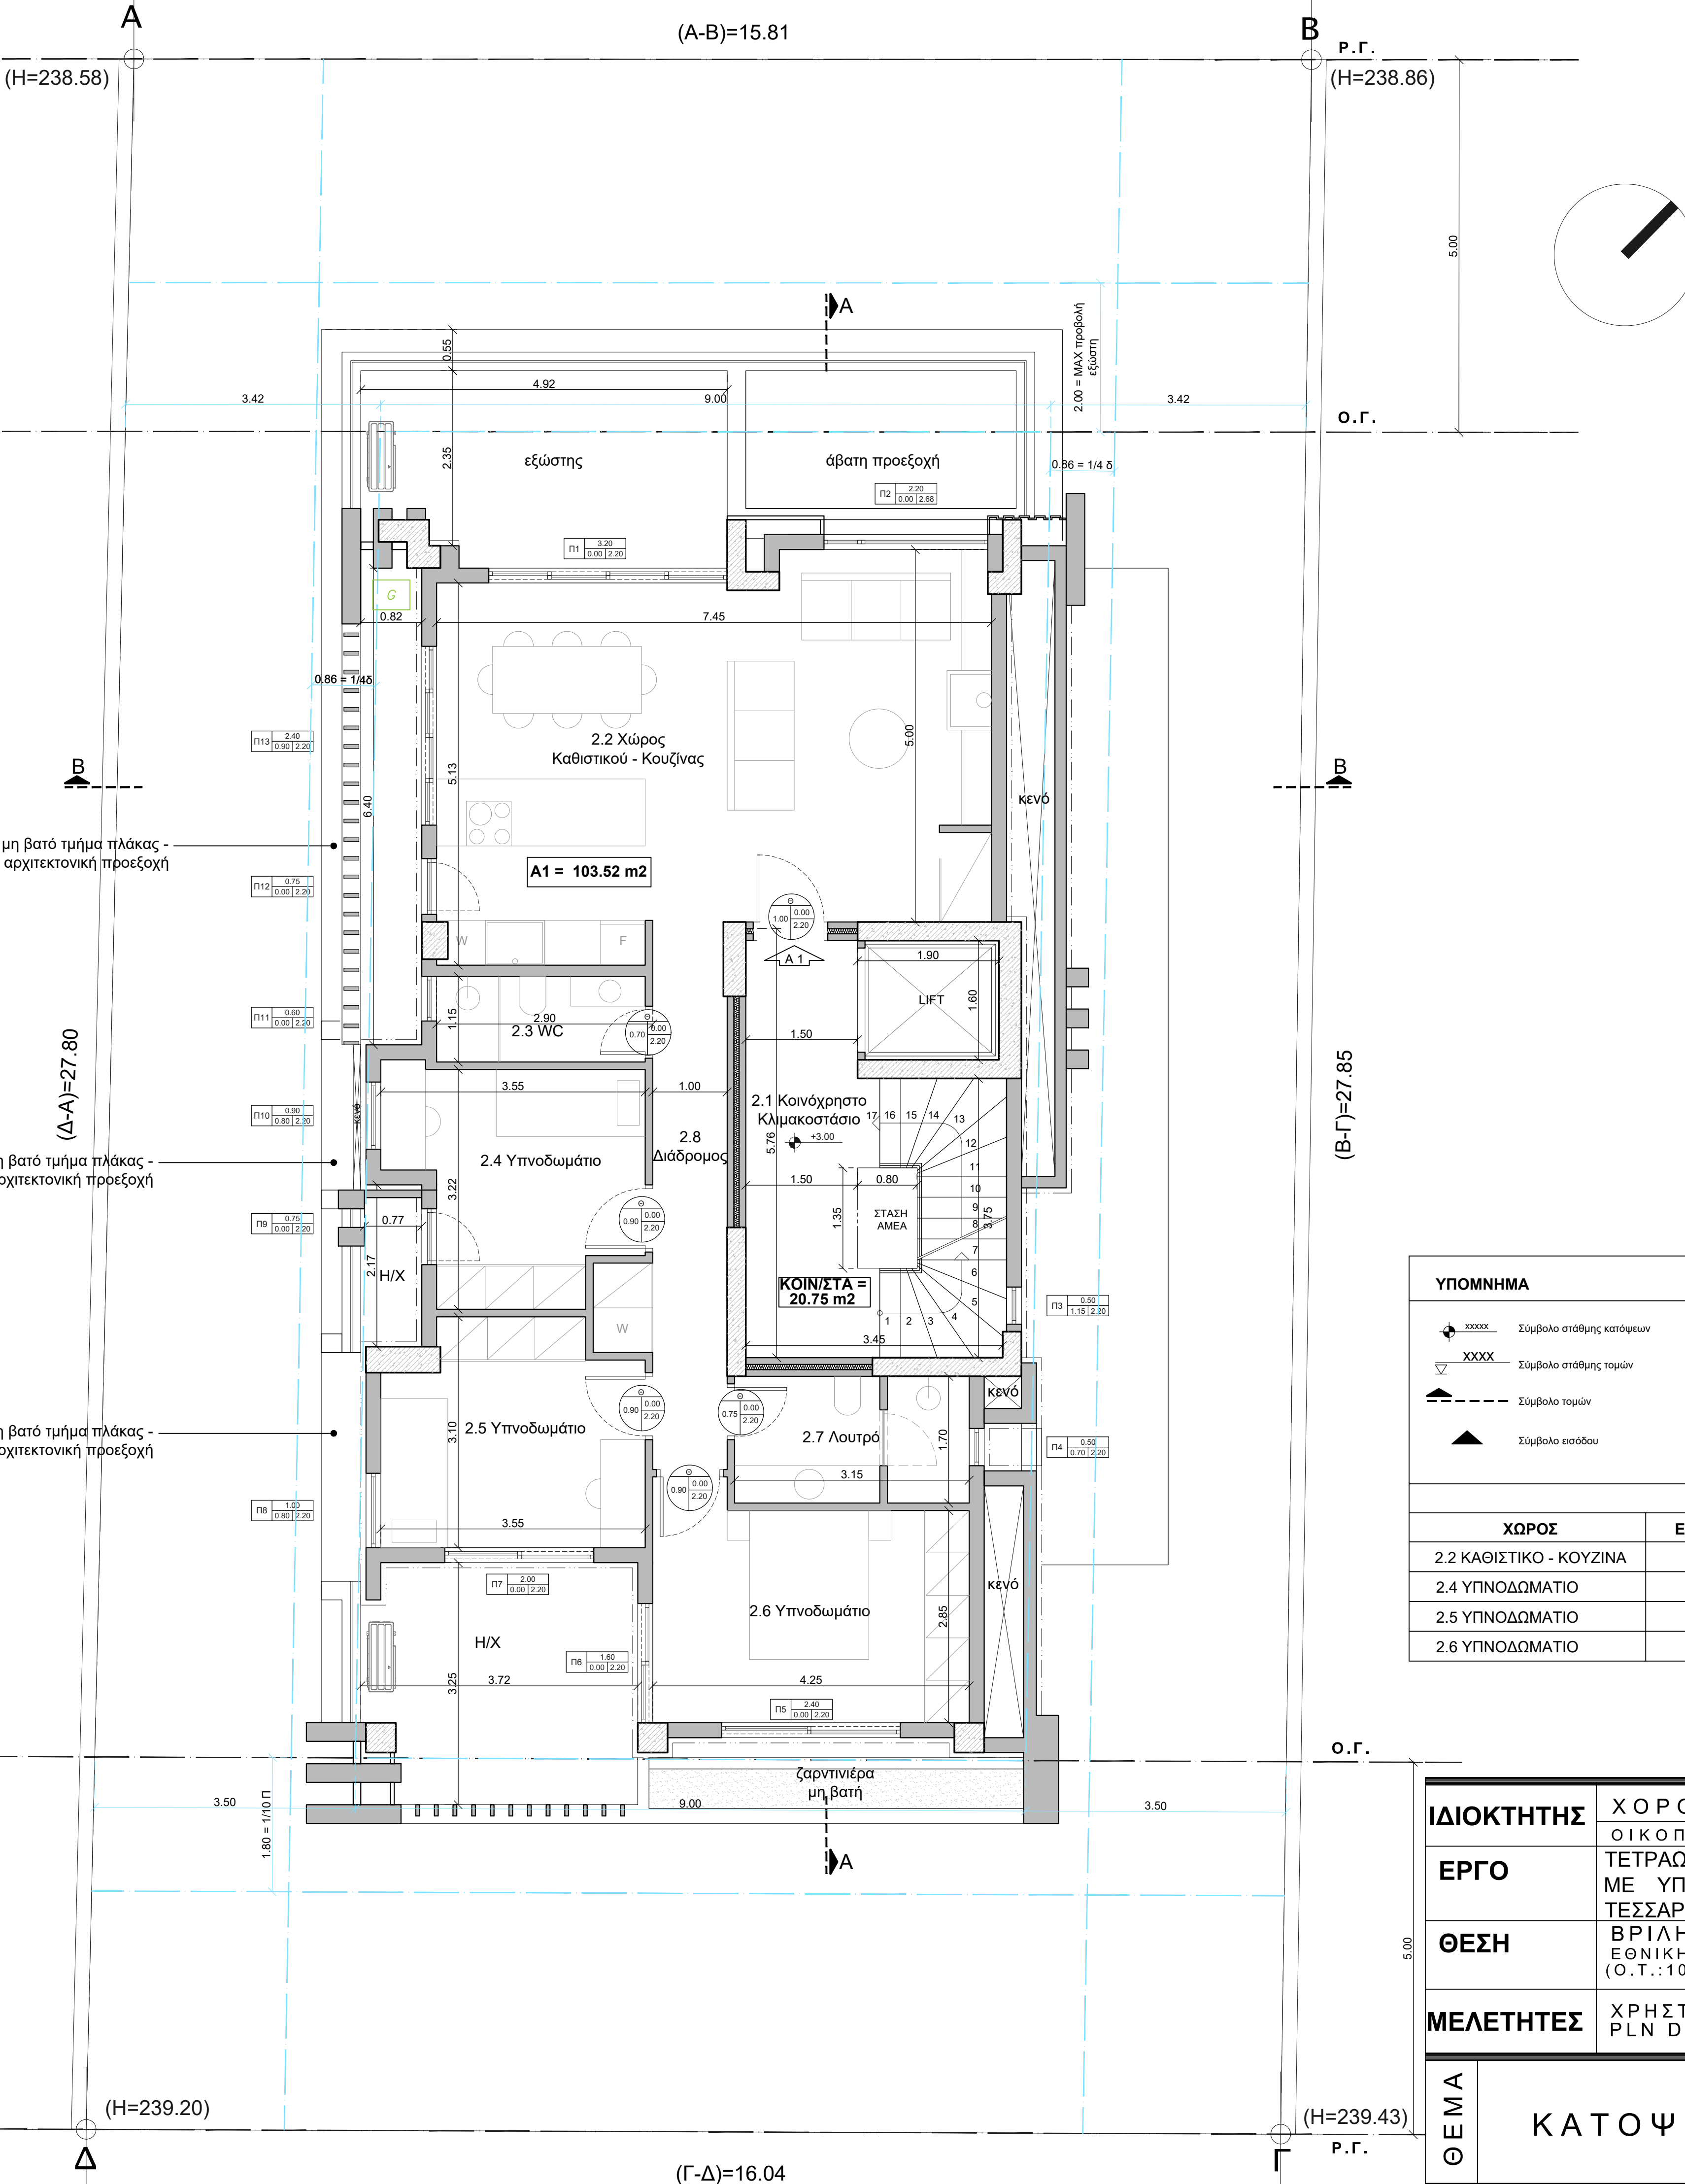

ΥΠΟΜΝΗΜΑ

	Σύμβολο στάθμης κατόψεων		Διάτρητοι κυβόλοι
	Σύμβολο στάθμης τομών		Φύτευση
	Σύμβολο τομών		Διαστάσεις παραθύρων
	Σύμβολο εισόδου		Διαστάσεις θυρών

ΦΩΤΙΣΜΟΣ - ΑΕΡΙΣΜΟΣ

ΧΩΡΟΣ	ΕΜΒΑΔΟΝ ΧΩΡΟΥ	ΕΜΒΑΔΟΝ ΑΝΟΙΓΜΑΤΩΝ
2.2 ΚΑΘΙΣΤΙΚΟ - ΚΟΥΖΙΝΑ	35,70 τ.μ.	17,71 τ.μ. > 10% και 5%
2.4 ΥΠΝΟΔΩΜΑΤΙΟ	9,50 τ.μ.	2,91 τ.μ. > 10% και 5%
2.5 ΥΠΝΟΔΩΜΑΤΙΟ	9,96 τ.μ.	5,80 τ.μ. > 10% και 5%
2.6 ΥΠΝΟΔΩΜΑΤΙΟ	12,56 τ.μ.	8,80 τ.μ. > 10% και 5%

ΙΔΙΟΚΤΗΤΗΣ	ΧΟΡΟΜΙΔΗΣ - ΓΙΑΝΝΟΠΟΥΛΟΙ Ο.Ε.
ΕΡΓΟ	ΟΙΚΟΠΕΔΟΥΧΟΣ: ΔΙΟΝΥΣΙΟΣ ΠΕΡΑΚΗΣ ΤΕΤΡΑΩΡΟΦΗ ΟΙΚΟΔΟΜΗ ΚΑΤΟΙΚΙΩΝ ΣΕ ΠΥΛΩΤΗ ΜΕ ΥΠΟΓΕΙΟ, ΔΩΜΑ ΚΑΙ ΣΟΣΦΙΤΑ ΚΑΙ ΚΟΠΗ ΤΕΣΣΑΡΩΝ (4) ΔΕΝΤΡΩΝ
ΘΕΣΗ	ΒΡΕΛΗΣΣΙΑ ΕΘΝΙΚΗΣ ΑΝΤΙΣΤΑΣΕΩΣ 94 ΚΑΙ ΕΛΙΚΩΝΟΣ 11 (Ο.Τ.:108)
ΜΕΛΕΤΗΤΕΣ	ΧΡΗΣΤΟΣ ΚΑΡΑΓΙΩΡΓΑΣ πολ.μηχ. PLN DESIGN TEAM αρχ.μηχ.

ΘΕΜΑ	ΚΑΤΟΨΗ Α ΟΡΟΦΟΥ	A05
		ΚΛΙΜ.1: 50

ΗΜΕΡΟΜΗΝΙΑ	Ο Μ Η Χ Α Ν Ι Κ Ο Σ
ΣΕΠΤΕΜΒΡΙΟΣ 2023	ΧΡΗΣΤΟΣ Ι. ΚΑΡΑΓΙΩΡΓΑΣ ΔΙΠΛΩΜ. ΠΟΛΙΤΙΚΟΣ ΜΗΧΑΝΙΚΟΣ ΑΡΙΣΤΟΤΕΛΕΙΟΥ ΠΑΝΕΠΙΣΤΗΜΙΟΥ ΘΕΣΣΑΛΟΝΙΚΗΣ ΜΕΛΟΣ Τ.Ε.Ε. ΑΡΙΘΜΟΣ ΜΗΤΡΩΟΥ 22687 ΓΡΑΜΜΟΥ 34 & ΑΝΑΛΗΨΕΩΣ - ΒΡΕΛΗΣΣΙΑ