


ΟΔΟΣ ΕΘΝΙΚΗΣ ΑΝΤΙΣΤΑΣΕΩΣ (πλ. 16.00μ.)

(Α-Β)=15.81

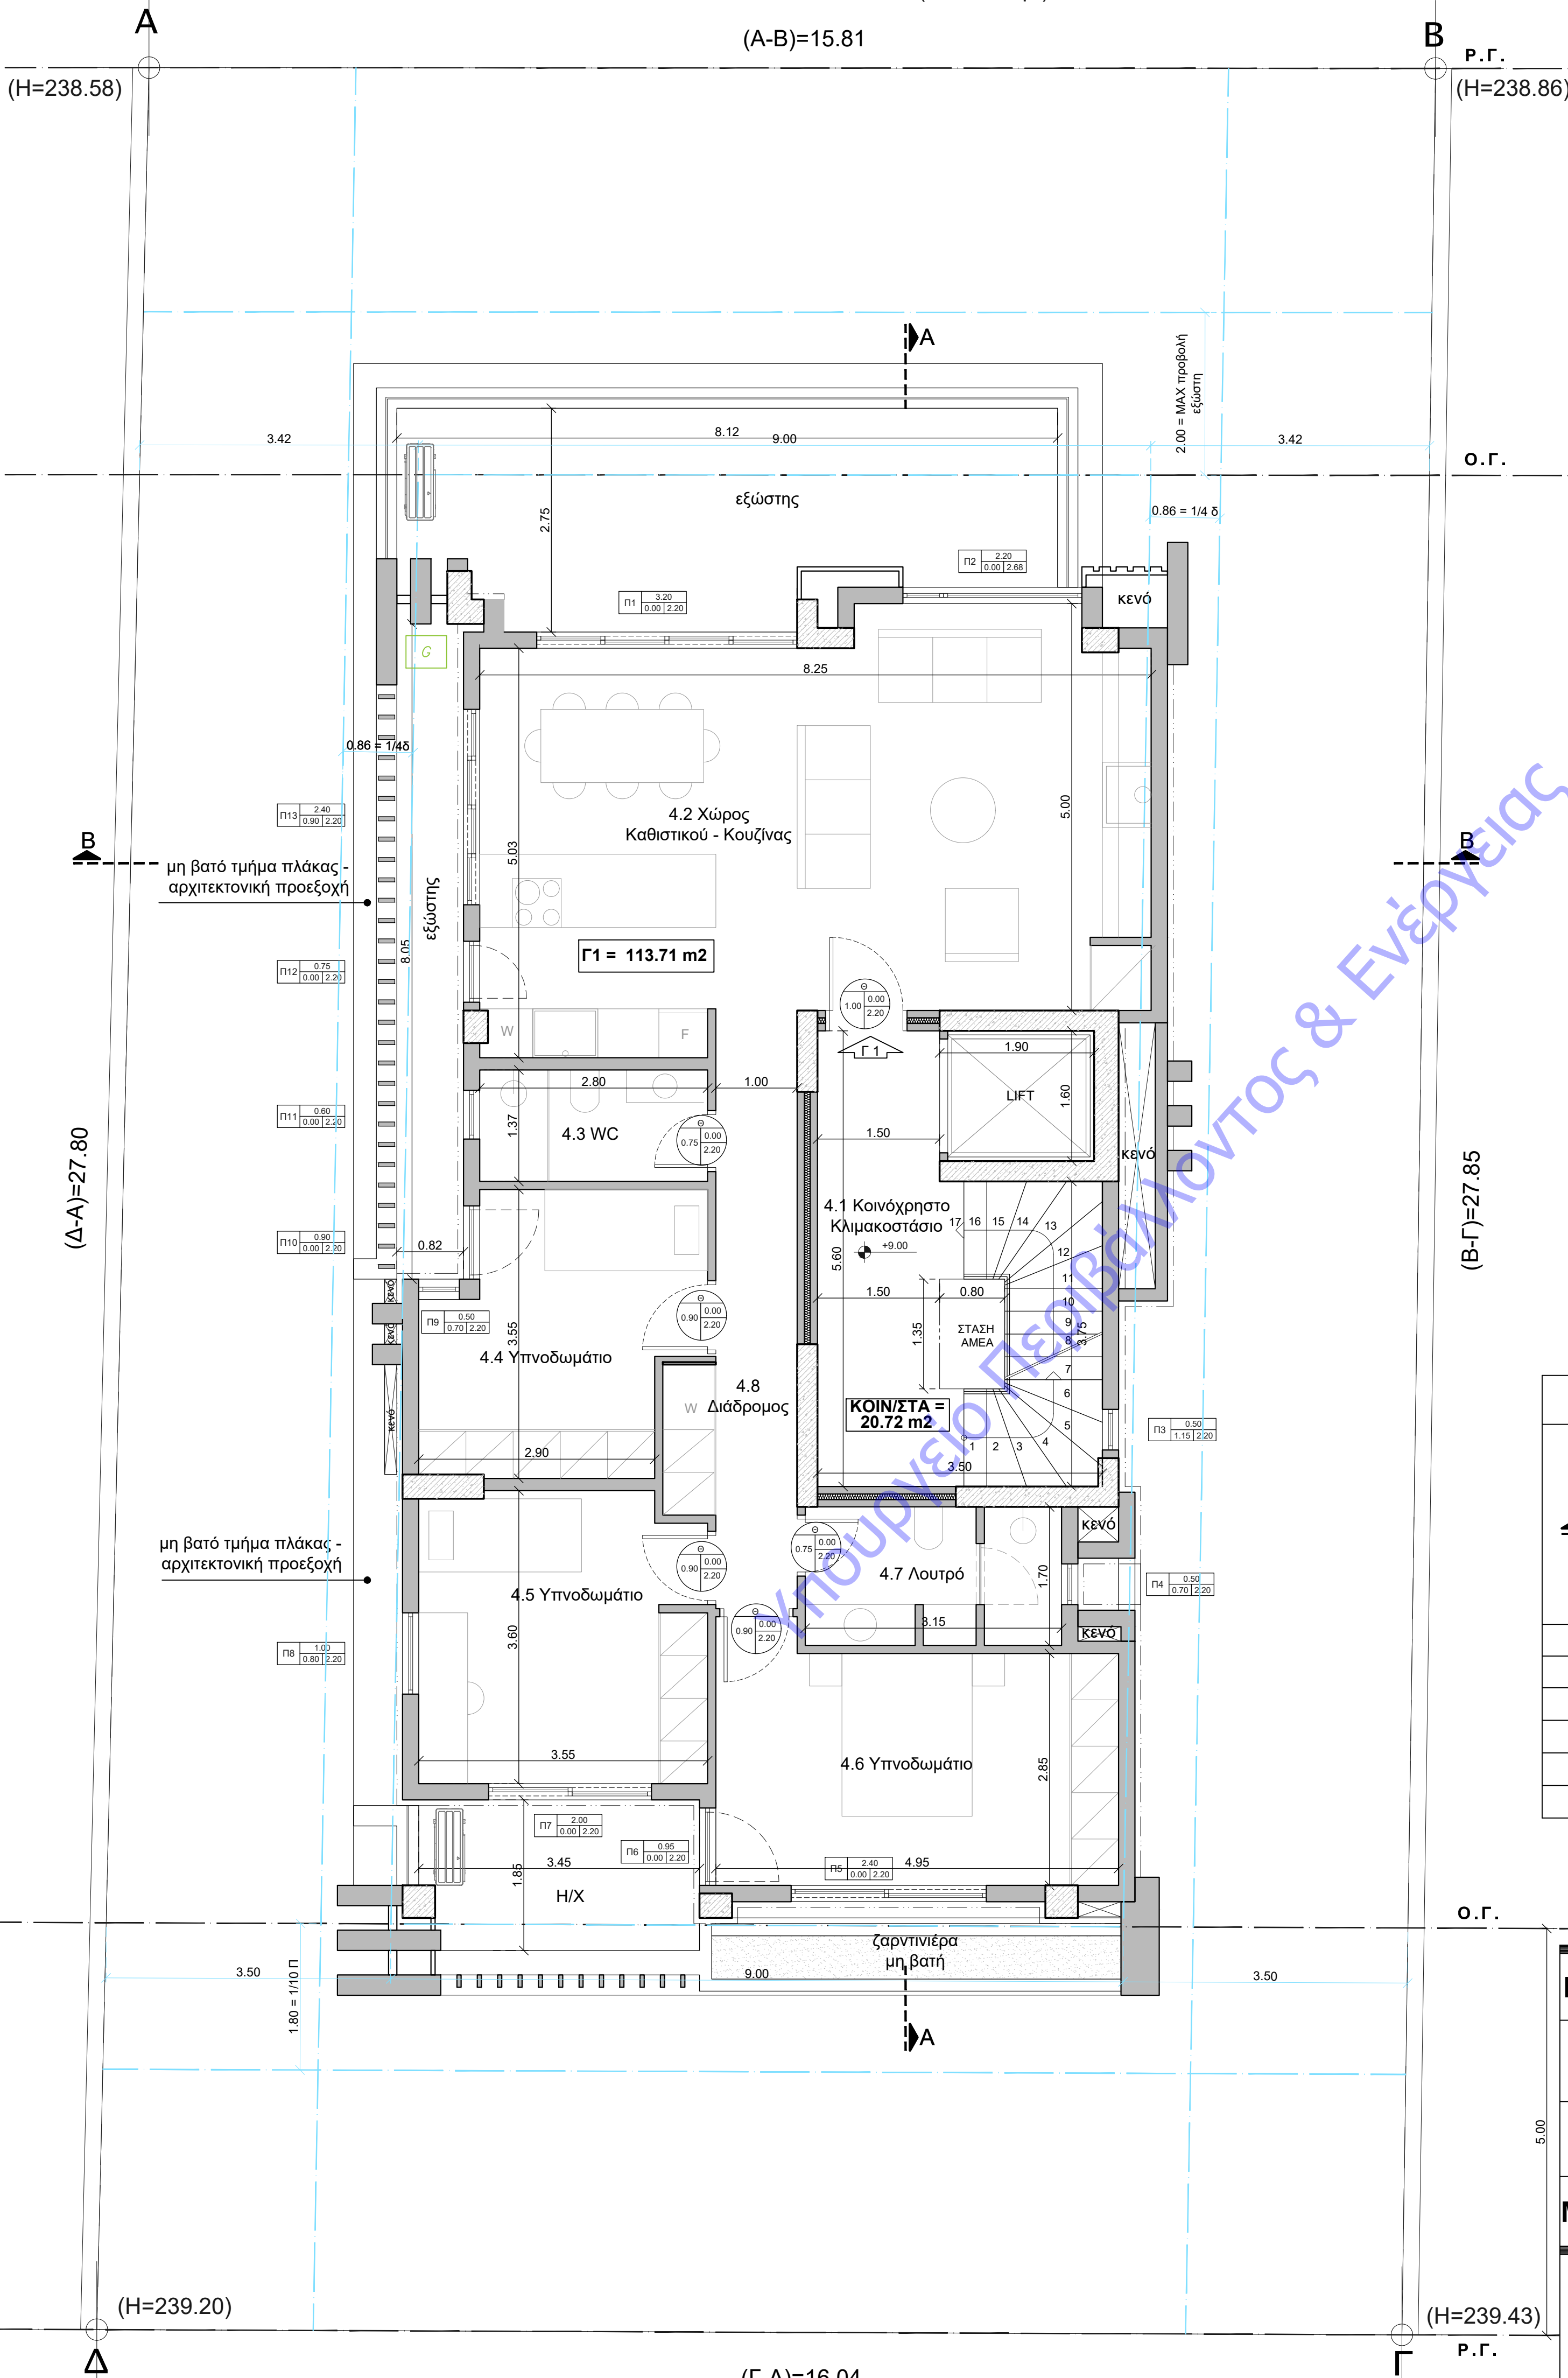

Ρ.Γ.  
(H=238.86)

Ο.Γ.

(B-Γ)=27.85

Ο.Γ.

Ρ.Γ.  
(H=239.43)

ΥΠΟΜΝΗΜΑ	
XXXX	Σύμβολο στάθμης κατόψεων
XXXX	Σύμβολο στάθμης τομών
---	Σύμβολο τομών
▲	Σύμβολο εισόδου
[Pattern]	Διάτρητοι κυβόλιθοι
[Pattern]	Φύτευση
Π3	Διαστάσεις παραθύρων
[Symbol]	Διαστάσεις θυρών

ΦΩΤΙΣΜΟΣ - ΑΕΡΙΣΜΟΣ		
ΧΩΡΟΣ	ΕΜΒΑΔΟΝ ΧΩΡΟΥ	ΕΜΒΑΔΟΝ ΑΝΟΙΓΜΑΤΩΝ
4.2 ΚΑΘΙΣΤΙΚΟ - ΚΟΥΖΙΝΑ	39,80 τ.μ.	17,71 τ.μ. > 10% και 5%
4.4 ΥΠΝΟΔΩΜΑΤΙΟ	10,56 τ.μ.	2,73 τ.μ. > 10% και 5%
4.5 ΥΠΝΟΔΩΜΑΤΙΟ	12,45 τ.μ.	5,80 τ.μ. > 10% και 5%
4.6 ΥΠΝΟΔΩΜΑΤΙΟ	14,56 τ.μ.	7,37 τ.μ. > 10% και 5%

<b>ΙΔΙΟΚΤΗΤΗΣ</b>	ΧΟΡΟΜΙΔΗΣ - ΓΙΑΝΝΟΠΟΥΛΟΙ Ο.Ε. ΟΙΚΟΠΕΔΟΥΧΟΣ: ΔΙΟΝΥΣΙΟΣ ΠΕΡΑΚΗΣ
<b>ΕΡΓΟ</b>	ΤΕΤΡΑΡΡΟΦΗ ΟΙΚΟΔΟΜΗ ΚΑΤΟΙΚΙΩΝ ΣΕ ΠΥΛΩΤΗ ΜΕ ΥΠΟΓΕΙΟ, ΔΩΜΑ ΚΑΙ ΣΟΣΦΙΤΑ ΚΑΙ ΚΟΠΗ ΤΕΣΣΑΡΩΝ (4) ΔΕΝΤΡΩΝ
<b>ΘΕΣΗ</b>	ΒΡΙΑΛΗΣ ΣΙΑ ΕΘΝΙΚΗΣ ΑΝΤΙΣΤΑΣΕΩΣ 94 ΚΑΙ ΕΛΙΚΩΝΟΣ 11 (Ο.Τ.:108)
<b>ΜΕΛΕΤΗΤΕΣ</b>	ΧΡΗΣΤΟΣ ΚΑΡΑΓΙΩΡΓΑΣ πολ.μηχ. PLN DESIGN TEAM αρχ.μηχ.

<b>ΘΕΜΑ</b>	ΚΑΤΟΨΗ Γ ΟΡΟΦΟΥ	<b>A07</b>
		ΚΛΙΜ.1: 50

ΗΜΕΡΟΜΗΝΙΑ	Ο Μ Η Χ Α Ν Ι Κ Ο Σ
ΣΕΠΤΕΜΒΡΙΟΣ 2023	ΧΡΗΣΤΟΣ Ι. ΚΑΡΑΓΙΩΡΓΑΣ ΔΙΠΛΩΜ. ΠΟΛΙΤΙΚΟΣ ΜΗΧΑΝΙΚΟΣ ΑΡΙΣΤΟΤΕΛΕΙΟΥ ΠΑΝΕΠΙΣΤΗΜΙΟΥ ΘΕΣΣΑΛΟΝΙΚΗΣ ΜΕΛΟΣ Τ.Ε.Ε. ΑΡΙΘΜΟΣ ΜΗΤΡΩΟΥ 22987 ΓΡΑΜΜΟΥ 34 & ΑΝΑΛΗΨΕΩΣ - ΒΡΙΑΛΗΣ

(Δ-Α)=27.80

(H=239.20)

(Γ-Δ)=16.04

ΟΔΟΣ ΕΛΙΚΩΝΟΣ (πλ. 8.00μ.)