
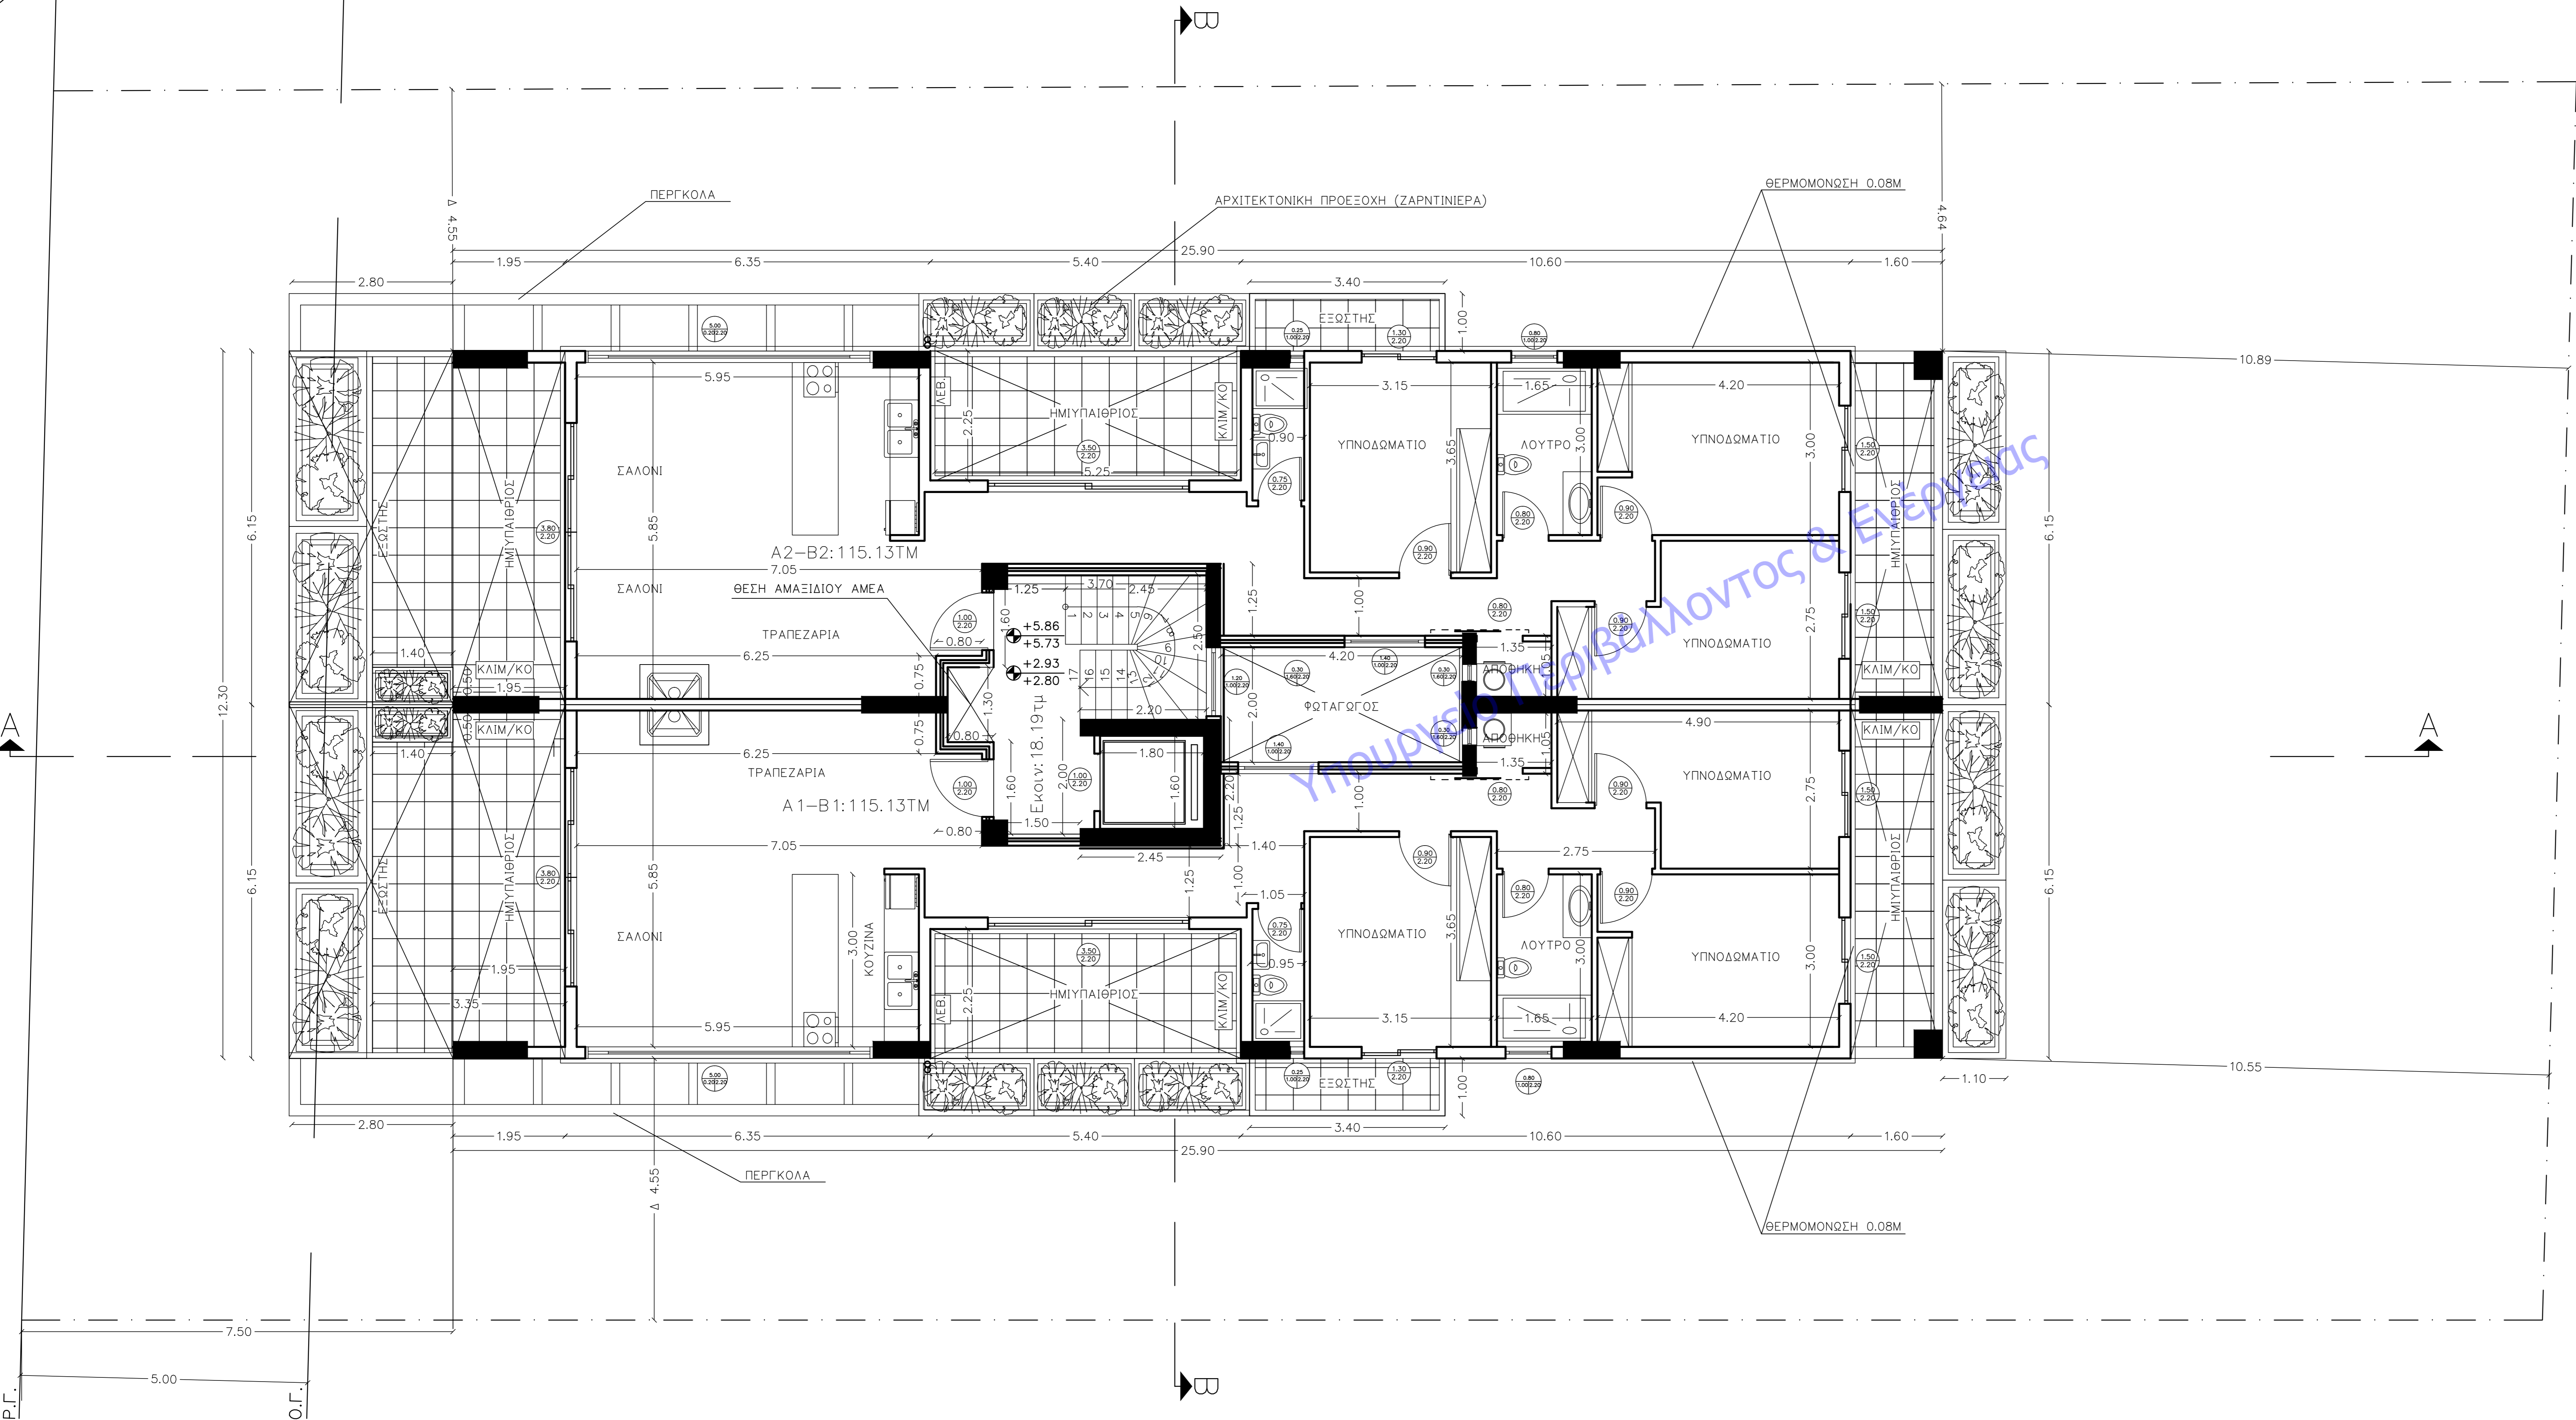


Ο Δ Ο Σ Δ Η Μ . Β Ε Ρ Ν Α Ρ Δ Ο Υ Π Λ . 8.00 Μ

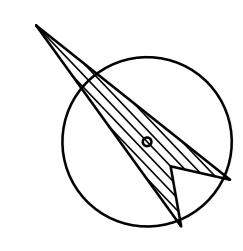

Υ Π Ο Μ Ν Η Μ Α		
ΣΠΛΙΣΜΕΝΟ ΣΚΥΡΟΣΕΜΑ	ΑΝΟΙΓΜΑ ΥΨΟΣ	ΠΟΡΤΕΣ
	ΑΝΟΙΓΜΑ ΠΟΜΑ ΥΨΟΣ	ΠΑΡΑΘΥΡΑ
ΕΜΒΑΔΟΝ Α-Β ΟΡΟΦΟΥ : 220.69 Μ2		
ΕΜΒΑΔΟΝ Η/Χ : 67.97 Μ2		
ΕΜΒΑΔΟΝ ΚΟΥΖ.: 18.19 Μ2		
ΕΜΒΑΔΟΝ Α1-Β1: 115.13 Μ2		
ΕΜΒΑΔΟΝ Α2-Β2: 115.13 Μ2		
ΕΛΕΥΘΕΡΟ ΥΨΟΣ ΟΡΟΦΟΥ : 2.60 Μ		
Θ Ω Τ Ι Σ Μ Ο Σ - Α Ε Ρ Ι Σ Μ Ο Σ		
Χ Ω Ρ Ο Σ	ΕΜΒΑΔΟΝ ΧΩΡΟΥ	ΕΜΒΑΔΟΝ ΑΝΟΙΓΜΑΤΩΝ
ΚΑΒΙΣΤΙΚΟ-ΤΡΑΠΕΖΑΡΙΑ	30.19	18.60
ΚΟΥΖΙΝΑ	11.85	2.64
ΥΠΝΟΔΩΜΑΤΙΟ	13.11	3.30

ΙΔΙΟΚΤΗΤΗΣ	ΧΟΡΩΜΙΔΗΣ - ΓΙΑΝΝΟΠΟΥΛΟΙ Ο.Ε.	
ΕΡΓΟ	ΟΙΚΟΓΕΝΕΙΑΚΟΣ ΑΝΑΣΤΑΣΙΟΣ ΜΠΙΝΤΟΣ	
ΘΕΣΗ	ΤΕΤΡΑΟΡΟΦΗ ΟΙΚΟΔΟΜΗ ΚΑΤΟΙΚΙΩΝ ΣΕ ΠΥΛΟΤΗ ΜΕ ΥΠΟΓΕΙΟ, ΣΤΕΓΗ ΚΑΙ ΔΩΜΑ	
ΜΕΛΕΤΗΤΗΣ	ΧΡΗΣΤΟΣ ΚΑΡΑΓΙΩΡΓΑΣ	ΠΟΛ.ΜΗΧ.
ΘΕΜΑ	ΚΑΤΟΨΗ Α-Β ΟΡΟΦΟΥ	A5
		ΚΑΜ.1: 50
ΗΜΕΡΟΜΗΝΙΑ	Ο Μ Η Χ Α Ν Ι Κ Ο Σ	
ΜΑΡΤΙΟΣ 2021	ΧΡΗΣΤΟΣ Ι. ΚΑΡΑΓΙΩΡΓΑΣ ΔΙΠΛΩΜ. ΠΟΛΙΤΙΚΟΣ ΜΗΧΑΝΙΚΟΣ ΑΡΧΙΤΕΚΤΟΝΕΙΟΝ ΠΑΝΕΠΙΣΤΗΜΙΟΥ ΘΕΣΣΑΛΟΝΙΚΗΣ ΜΕΛΟΣ Τ.Ε.Ε. ΑΡΙΘΜΟΣ ΜΗΤΡΩΟΥ Ε66947 ΕΡΑΜΜΟΥ 54 & ΑΝΑΛΗΨΕΩΣ-ΕΡΓΑΝΕΙΟΝ	