


ΟΔΟΣ ΕΘΝΙΚΗΣ ΑΝΤΙΣΤΑΣΕΩΣ (πλ. 16.00μ.)

(Α-Β)=15.81

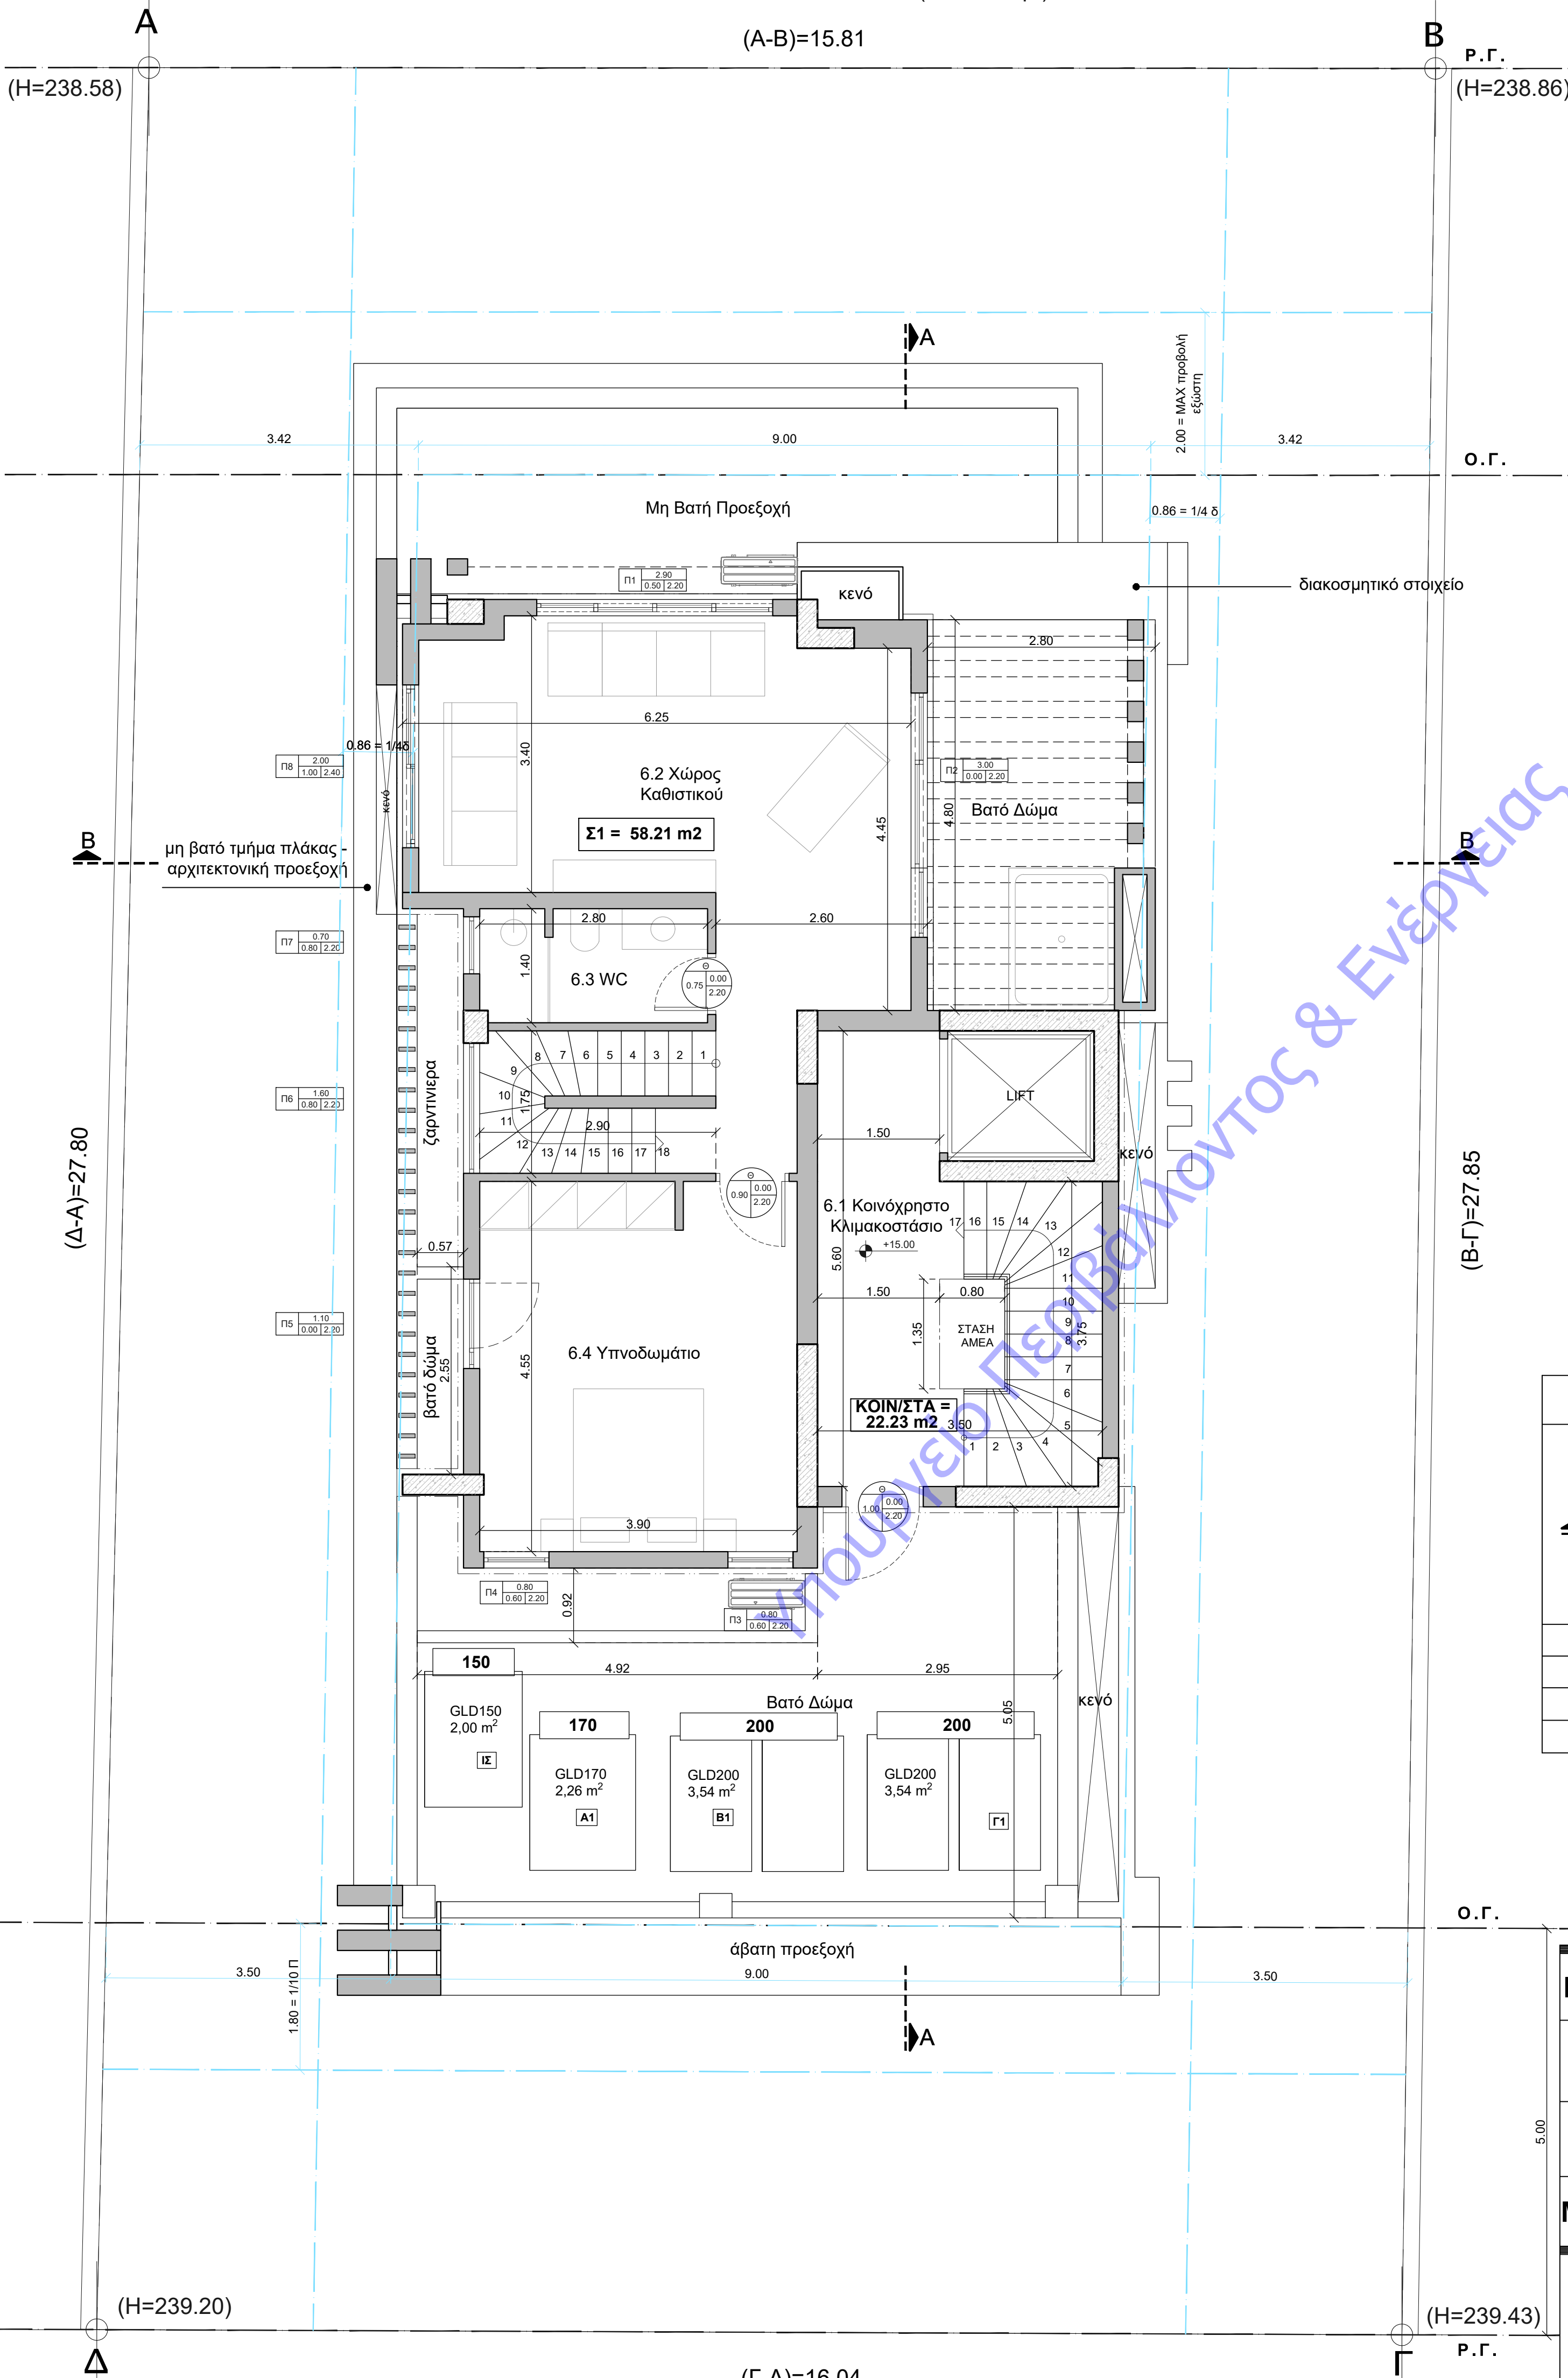

Π.Γ.
(H=238.86)

Ο.Γ.

(B-Γ)=27.85

Ο.Γ.

Π.Γ.
(H=239.43)

(Γ-Δ)=16.04

ΟΔΟΣ ΕΛΙΚΩΝΟΣ (πλ. 8.00μ.)

ΥΠΟΜΝΗΜΑ

XXXX	Σύμβολο στάθμης κατόψεων	XXXX	Σύμβολο στάθμης τομών	XXXX	Σύμβολο τομών	XXXX	Σύμβολο εισόδου	XXXX	Διάτρητοι κυβόλοισι	XXXX	Φύτευση	XXXX	Διαστάσεις παραθύρων	XXXX	Διαστάσεις θυρών
------	--------------------------	------	-----------------------	------	---------------	------	-----------------	------	---------------------	------	---------	------	----------------------	------	------------------

ΦΩΤΙΣΜΟΣ - ΑΕΡΙΣΜΟΣ

ΧΩΡΟΣ	ΕΜΒΑΔΟΝ ΧΩΡΟΥ	ΕΜΒΑΔΟΝ ΑΝΟΙΓΜΑΤΩΝ
6.2 ΚΑΘΙΣΤΙΚΟ	23,17 τ.μ.	14,33 τ.μ. > 10% και 5%
6.4 ΥΠΝΟΔΩΜΑΤΙΟ	17,75 τ.μ.	4,98 τ.μ. > 10% και 5%

ΙΔΙΟΚΤΗΤΗΣ	ΧΟΡΟΜΙΔΗΣ - ΓΙΑΝΝΟΠΟΥΛΟΙ Ο.Ε. ΟΙΚΟΠΕΔΟΥΧΟΣ: ΔΙΟΝΥΣΙΟΣ ΠΕΡΑΚΗΣ
ΕΡΓΟ	ΤΕΤΡΑΡΡΟΦΗ ΟΙΚΟΔΟΜΗ ΚΑΤΟΙΚΙΩΝ ΣΕ ΠΥΛΩΤΗ ΜΕ ΥΠΟΓΕΙΟ, ΔΩΜΑ ΚΑΙ ΣΟΣΦΙΤΑ ΚΑΙ ΚΟΠΗ ΤΕΣΣΑΡΩΝ (4) ΔΕΝΤΡΩΝ
ΘΕΣΗ	ΒΡΙΑΛΗΣΙΑ ΕΘΝΙΚΗΣ ΑΝΤΙΣΤΑΣΕΩΣ 94 ΚΑΙ ΕΛΙΚΩΝΟΣ 11 (Ο.Τ.:108)
ΜΕΛΕΤΗΤΕΣ	ΧΡΗΣΤΟΣ ΚΑΡΑΓΙΩΡΓΑΣ πολ.μηχ. PLN DESIGN TEAM αρχ.μηχ.

ΘΕΜΑ	ΚΑΤΟΨΗ ΔΩΜΑΤΟΣ - ΣΟΦΙΤΑΣ	A09
		ΚΛΙΜ.1: 50

ΗΜΕΡΟΜΗΝΙΑ	Ο Μ Η Χ Α Ν Ι Κ Ο Σ
ΣΕΠΤΕΜΒΡΙΟΣ 2023	ΧΡΗΣΤΟΣ Ι. ΚΑΡΑΓΙΩΡΓΑΣ ΔΙΠΛΩΜ. ΠΟΛΙΤΙΚΟΣ ΜΗΧΑΝΙΚΟΣ ΑΡΙΣΤΟΤΕΛΕΙΟΥ ΠΑΝΕΠΙΣΤΗΜΙΟΥ ΘΕΣΣΑΛΟΝΙΚΗΣ ΜΕΛΟΣ Τ.Ε.Ε. ΑΡΙΘΜΟΣ ΜΗΤΡΩΟΥ 22687 ΓΡΑΜΜΟΥ 34 & ΑΝΑΛΗΨΕΩΣ - ΒΡΙΑΛΗΣΙΑ 5710449637