

Υ Π Ο Μ Ν Η Μ Α


ΕΠΙΣΤΑΣΜΕΝΟ ΣΚΥΡΟΔΕΜΑ
ΑΝΟΙΓΜΑ ΥΨΟΣ
ΠΟΡΤΕΣ
ΑΝΟΙΓΜΑ ΠΛΑΤΙΑ
ΥΨΟΣ
ΠΑΡΑΘΥΡΑ

ΕΜΒΑΔΟΝ ΚΟΙΝ/ΣΤΟΥ ΚΛΙΜΑΚΟΣΤΑΣΙΟΥ - ΕΙΣΟΔΟΣ : 5.70*6.70=38.19 < 40.00 Μ²
ΑΡΘΡΟ 11 ΠΑΡ.66

ΟΓΚΟΣ ΠΥΛΩΤΗΣ : 38.19x2.55=97.38 ΚΜ

ΕΛΕΥΘΕΡΟ ΥΨΟΣ ΠΥΛΩΤΗΣ : 2.55 Μ

| Φ Ο Τ Ι Σ Μ Ο Σ - Α Ε Ρ Ι Σ Μ Ο Σ | | |
|-----------------------------------|-------------------------|-----------------------------------|
| Χ Ω Ρ Ο Σ | Ε Μ Β Α Δ Ο Ν Χ Ω Ρ Ο Υ | Ε Μ Β Α Δ Ο Ν Α Ν Ο Ι Γ Μ Α Τ Ω Ν |
| | | |

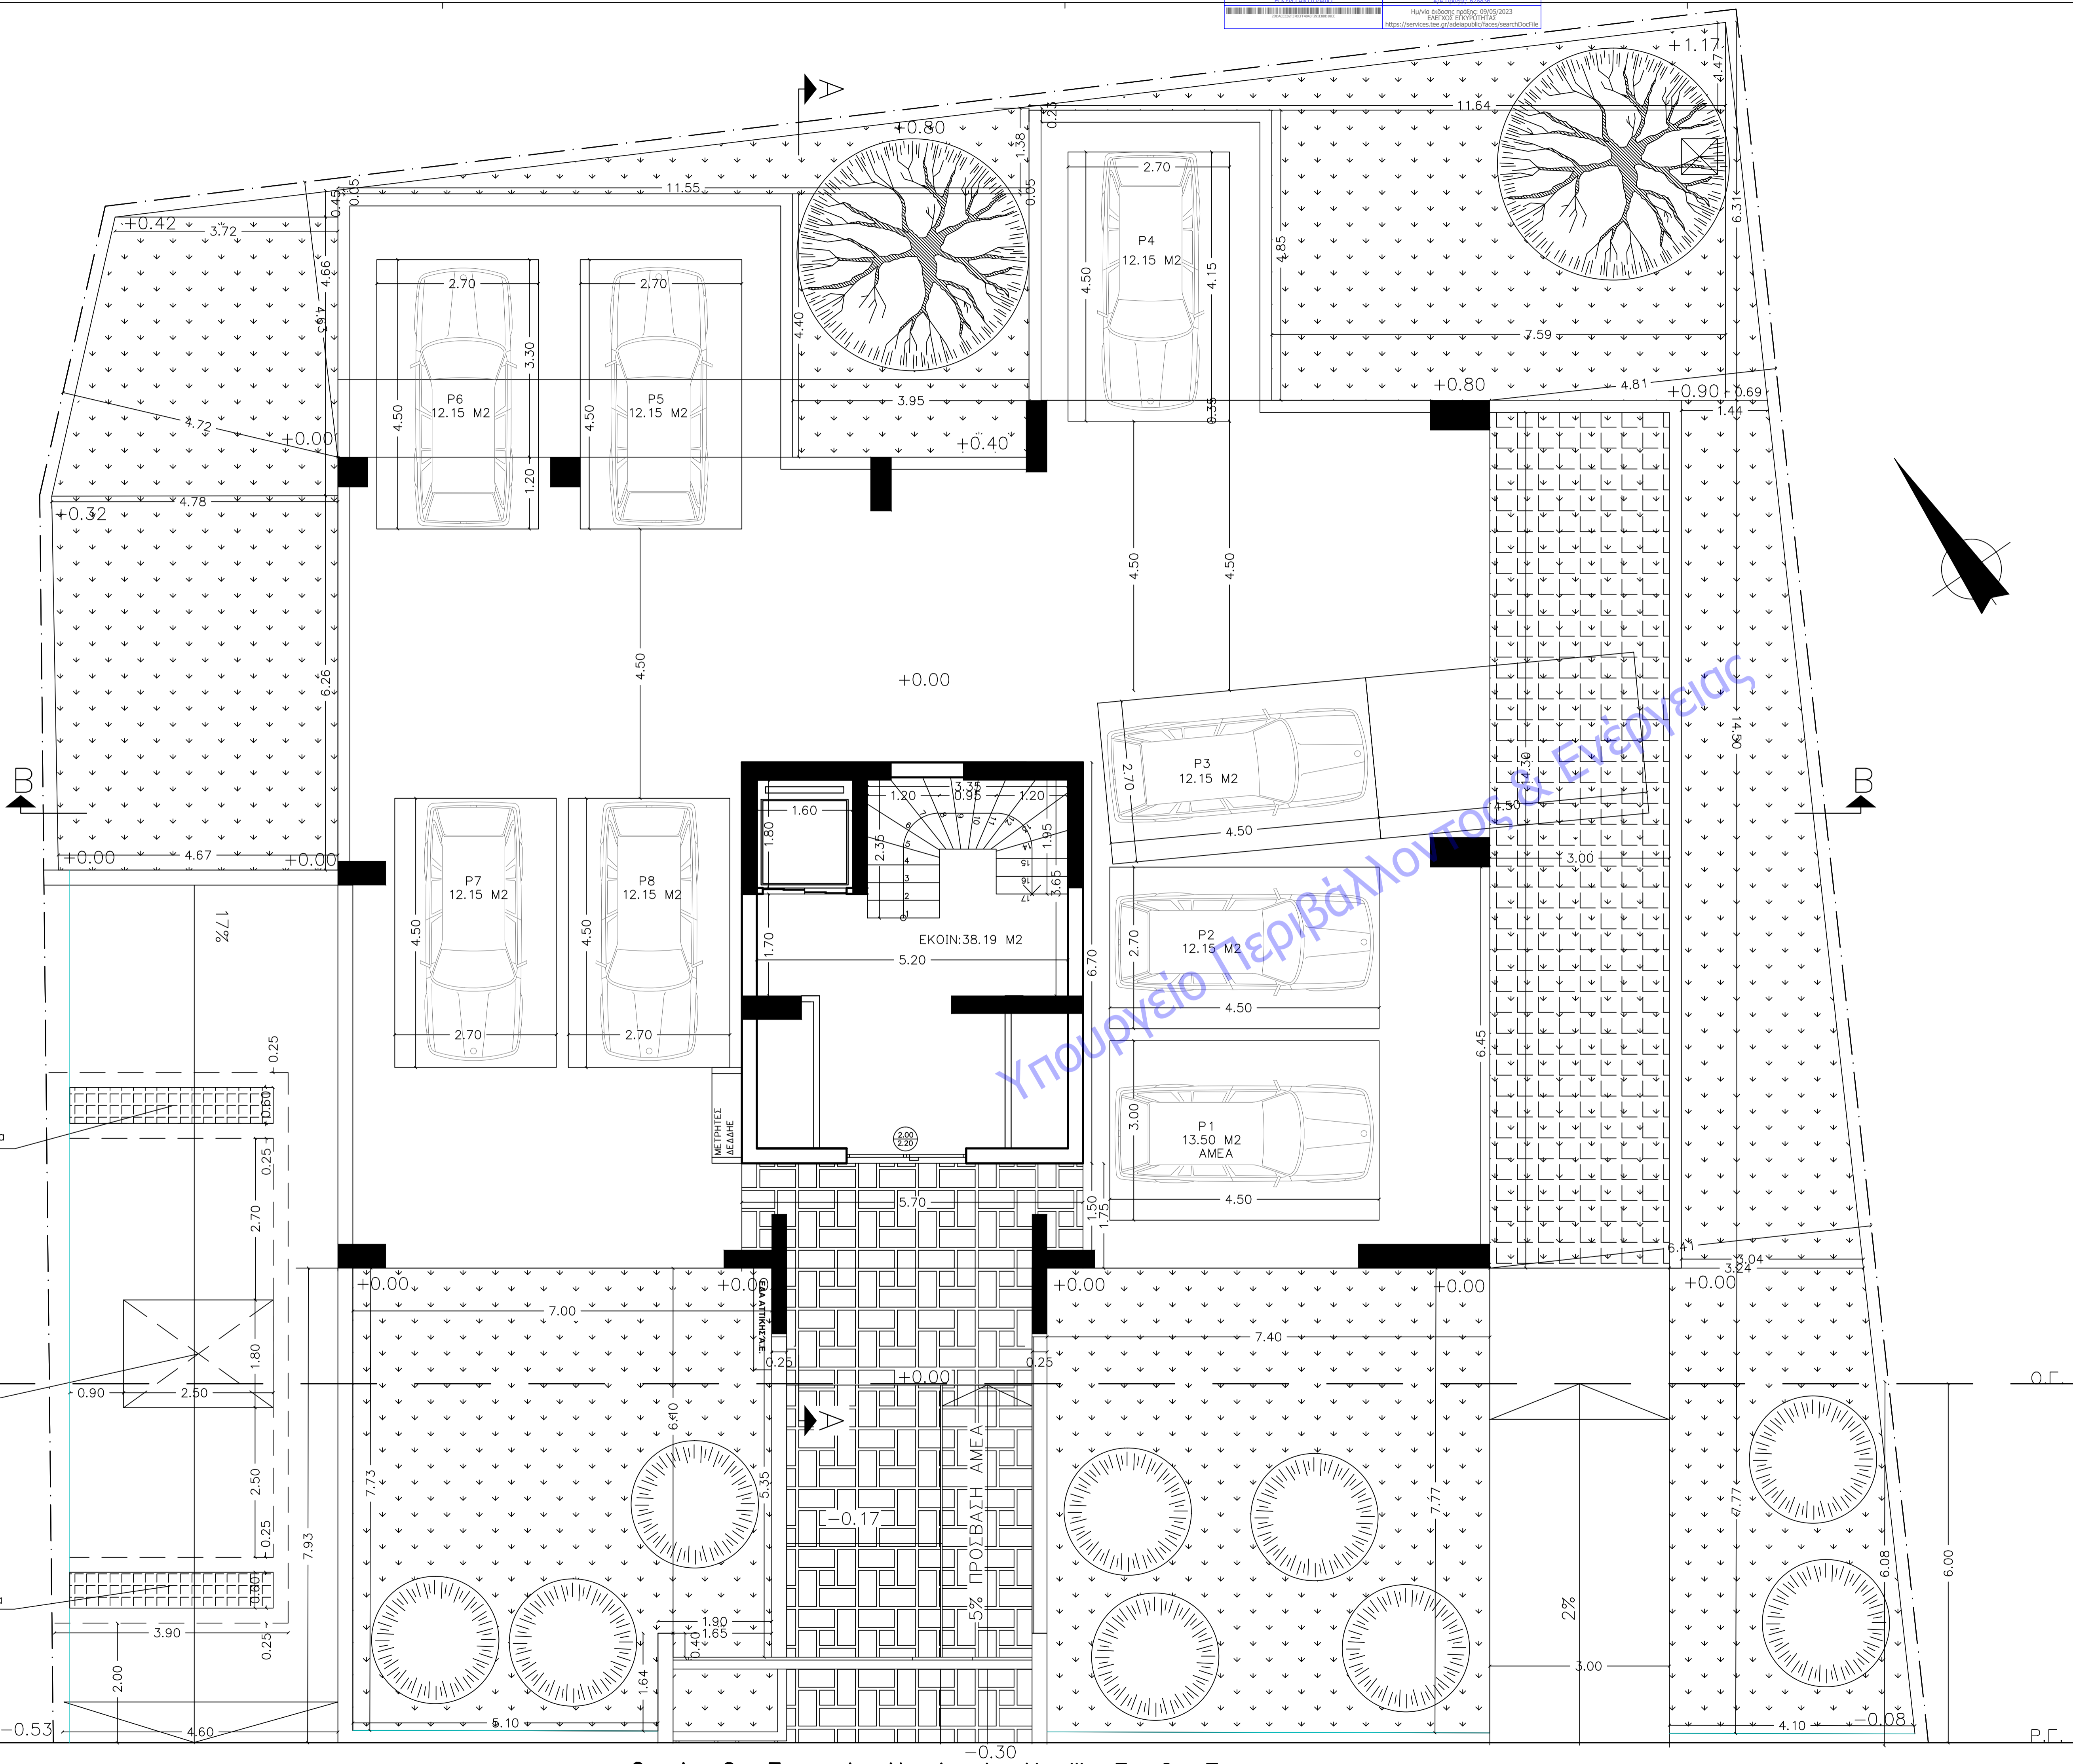

ΦΥΤΕΥΣΗ: Εμβαδόν: 814.30ΤΜ → ΥΠ. ΑΚΑΛΥΠΤΟΣ=814.30-(814.30x38%)=(293.96x10%)ΘΕΣΕΙΣ ΣΤΑΘΜΕΥΣΗΣ ΣΤΟΝ ΑΚΑΛΥΠΤΟ=814.30-293.96=520.34
 Εφύτευση: 490.95 * 2/3 = 327.30 ΤΜ
 Επάρκεια φύτευσης: 353.15 ΤΜ > 327.30 ΤΜ (ΒΛ ΣΧΕΔΙΟ ΙΣΟΓΕΙΟΥ)
 Ε1=(4.67+4.78+6.26+6.78+3.72+4.67+3.72+0.45+11.55+0.05+11.55+1.38+3.95+4.40+11.64+1.47+0.69+6.31+4.85+7.59+1.44+3.04+14.50+3.24+4.10+6.77)/2=201.08 ΤΜ
 Ε2=5.10+7.73+1.90+6.10+1.65+0.40=15.67 ΤΜ
 Ε3=7.40+7.77=15.17 ΤΜ
 Ε4(ΚΥΒΟΛΙΘΟΙ)=3.00*14.30=42.90 ΤΜ
 ΣΥΝΟΛΟ=201.08+15.67+15.17+42.90=274.82 ΤΜ > 274.82 ΤΜ

ΔΕΝΤΡΑ 814.30/200=4.07 4 ΑΠΑΙΤΟΥΝΤΑΙ
 ΠΡΟΒΛΕΠΟΝΤΑΙ 11 ΔΕΝΤΡΑ
 ΔΕΝΤΡΑ ΣΤΗΝ ΠΡΑΞΙΑ :31.34x6.00=188.04/25=7.52
 Β ΑΠΑΙΤΟΥΝΤΑΙ
 ΠΡΟΒΛΕΠΟΝΤΑΙ 9 ΔΕΝΤΡΑ

ΕΙΣΟΔΟΙ-ΕΞΟΔΟΙ ΘΕΣΕΩΝ ΣΤΑΘΜΕΥΣΗΣ: ΠΛΕΥΡΑ ΑΒ=31.34/2=15.67 Μ
 ΕΙΣΟΔΟΣ-ΕΞΟΔΟΣ ΘΕΣΕΩΝ ΣΤΑΘΜΕΥΣΗΣ ΠΛΑΤΟΥΣ 4.60+3.00=7.60Μx15.67Μ

ΥΠΑΙΘΡΙΟΙ ΧΩΡΟΙ ΘΕΣΕΩΝ ΣΤΑΘΜΕΥΣΗΣ: (2.70*3.30)*2+2.70*4.15=29.03<293.96*10%=29.39

| | | | |
|-------------------|---|---------------------------------|-----------------|
| ΙΔΙΟΚΤΗΤΗΣ | ΧΟΡΟΜΙΔΗΣ - ΓΙΑΝΝΟΠΟΥΛΟΙ Ο.Ε. | | |
| | ΟΙΚΟΓΕΝΕΤΗΣ: ΝΙΚΟΛΑΟΣ ΠΕΛΕΚΗΣ | | |
| ΕΡΓΟ | ΤΕΤΡΑΡΡΟΦΗ ΟΙΚΟΔΟΜΗ ΚΑΤΟΙΚΙΩΝ ΣΕ ΠΥΛΩΤΗ ΜΕ ΥΠΟΓΕΙΟ ΚΑΙ ΔΩΜΑ | | |
| ΘΕΣΗ | ΒΡΙΑΝΣΣΙΑ ΑΝΑΛΗΨΕΩΣ 59 | (Ο.Τ.:187) | |
| ΜΕΛΗΤΗΤΕΣ | ΧΡΗΣΤΟΣ ΚΑΡΑΓΙΩΡΓΑΣ PLN DESIGN TEAM ΕΥΑΓΓΕΛΟΣ ΚΟΥΡΗΣ | πολ.μηχ. αρχ.μηχ. πλ.μηχ. | |
| ΘΕΜΑ | ΚΑΤΟΨΗ ΠΥΛΩΤΗΣ | | A4 |
| | | | ΚΛΜ.1:50 |
| ΗΜΕΡΟΜΗΝΙΑ | Ο Μ Η Χ Α Ν Ι Κ Ο Σ | | |
| ΙΑΝΟΥΑΡΙΟΣ 2023 | ΧΡΗΣΤΟΣ Ι. ΚΑΡΑΓΙΩΡΓΑΣ ΔΙΠΛΩΜ. ΠΟΛΙΤΙΚΟΣ ΜΗΧΑΝΙΚΟΣ ΑΡΙΣΤΟΤΕΛΕΙΟΥ ΠΑΝΕΠΙΣΤΗΜΙΟΥ ΘΕΣΣΑΛΟΝΙΚΗΣ ΜΕΛΟΣ Τ.Ε.Ε. ΑΡΙΘΜΟΣ ΜΗΤΡΩΟΥ 29667 ΓΡΑΜΜΟΥ 34 & ΑΝΑΛΗΨΕΩΣ - ΒΡΙΑΝΣΣΙΑ | | |