

Υ Π Ο Μ Ν Η Μ Α

| | | | | | |
|--|---------------------|--|--------|--|----------|
| | ΣΤΑΙΣΜΕΝΟ ΣΚΥΡΟΛΕΜΑ | | ΠΟΡΤΕΣ | | ΠΑΡΑΘΥΡΑ |
| | ΤΟΙΧΟΠΟΙΑ ΜΕ ΜΟΝΩΣΗ | | | | |

ΕΛΕΓΧΟΣ ΣΟΦΙΤΑΣ: $\Sigma 1: 13.65 \times 4.75 + 0.40 \times 1.50 + 5.25 \times (1.10 + 0.40) - 2.35 \times 0.90 - 1.70 \times 0.90 - 0.90 \times 0.90 = 68.86 \text{M}^2 < 138.49 / 2 = 69.25 \text{M}^2$

ΕΜΒΑΔΟΝ Δ1 ΓΙΑ ΕΛΕΓΧΟ ΣΟΦΙΤΑΣ: $14.55 \times 10.00 - 0.20 \times 2.75 - 0.10 \times 4.00 - 0.15 \times 3.70 - 0.75 \times 6.00 - 3.10 \times 3.30 - 1.90 \times 1.55 - 1.60 \times 0.35 - 1.30 \times 1.55 - 0.10 \times 0.45 + 0.80 \times 3.70 + 0.65 \times 0.30 + 3.50 \times 0.80 + 2.00 \times 0.80 + 4.00 \times 0.70 + 0.10 \times 0.30 + 5.50 \times 0.80 = 138.49$

ΔΩΜΑ: $3.50 \times 2.05 + 3.60 \times 1.70 + 1.50 \times 1.10 + 1.90 \times 1.10 + 1.90 \times 0.40 = 17.80 \text{M}^2$


ΕΜΒΑΔΟΝ $\Sigma 1: 174.87 \text{M}^2$

ΕΜΒΑΔΟΝ κολν.: 17.77M^2

Θ Θ Τ Ι Σ Μ Ο Σ - Α Ε Ρ Ι Σ Μ Ο Σ

| Χ Ω Ρ Ο Σ | ΕΜΒΑΔΟΝ ΧΩΡΟΥ | ΕΜΒΑΔΟΝ ΑΝΟΙΓΜΑΤΩΝ |
|-----------|---------------|--------------------|
| | | |

Ο Δ Ο Σ Κ Ο Ν Ι Τ Σ Η Σ ΠΛ.10.00 Μ

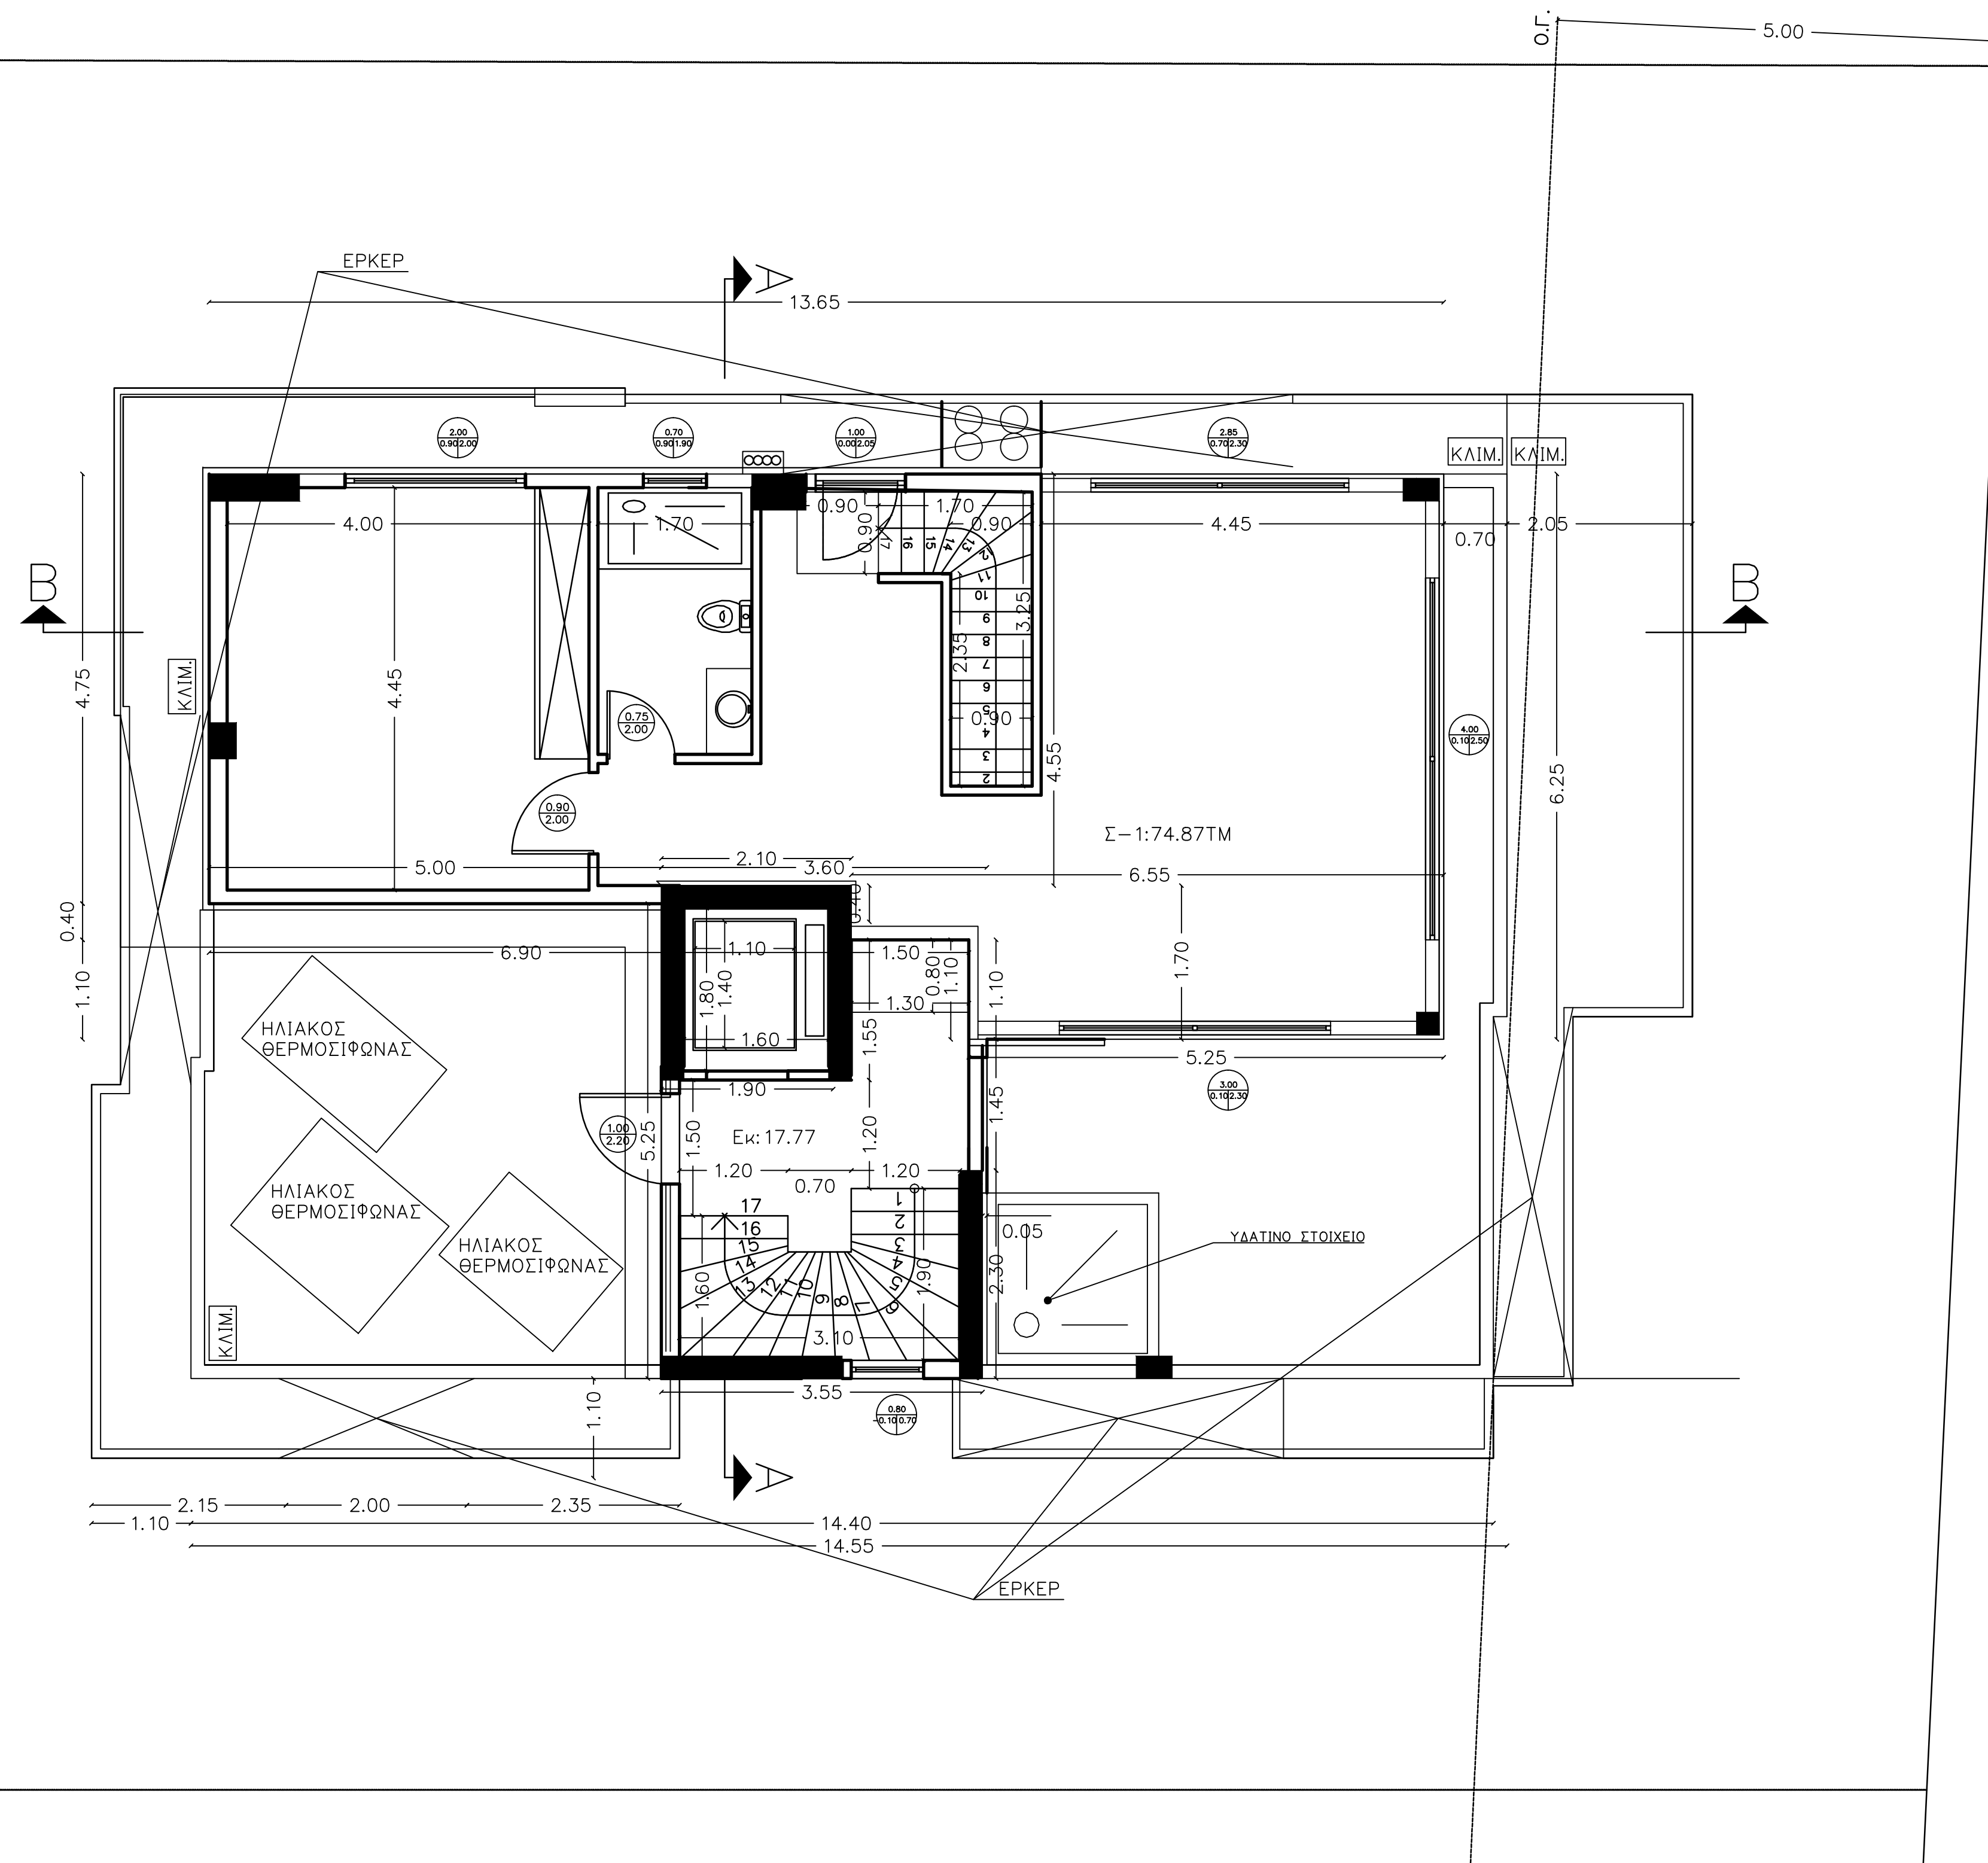

| | | |
|-------------------|--|------------|
| ΙΔΙΟΚΤΗΤΗΣ | ΧΟΡΟΜΙΔΗΣ - ΠΑΝΝΟΠΟΥΛΟΙ Ο.Ε. | |
| ΕΡΓΟ | ΟΙΚΟΓΕΛΟΥΧΟΣ: ΠΑΡΑΣΚΕΥΗ ΓΕΩΡΓΑΚΟΠΟΥΛΟΥ | |
| ΘΕΣΗ | ΒΡΙΑΝΣΣΙΑ | (Ο.Τ.:10) |
| ΜΕΛΕΤΗΤΗΣ | ΧΡΗΣΤΟΣ ΚΑΡΑΓ ΙΟΥΡΓΑΣ πολ.μηχ. | |
| ΘΕΜΑ | ΚΑΤΩΨΗ ΣΟΦΙΤΑΣ-ΔΩΜΑΤΟΣ | A9 |
| | | ΚΛΜ. 1: 50 |
| ΗΜΕΡΟΜΗΝΙΑ | Ο Μ Η Χ Α Ν Ι Κ Ο Σ | |
| ΑΠΡΙΛΙΟΣ 2021 | | |