
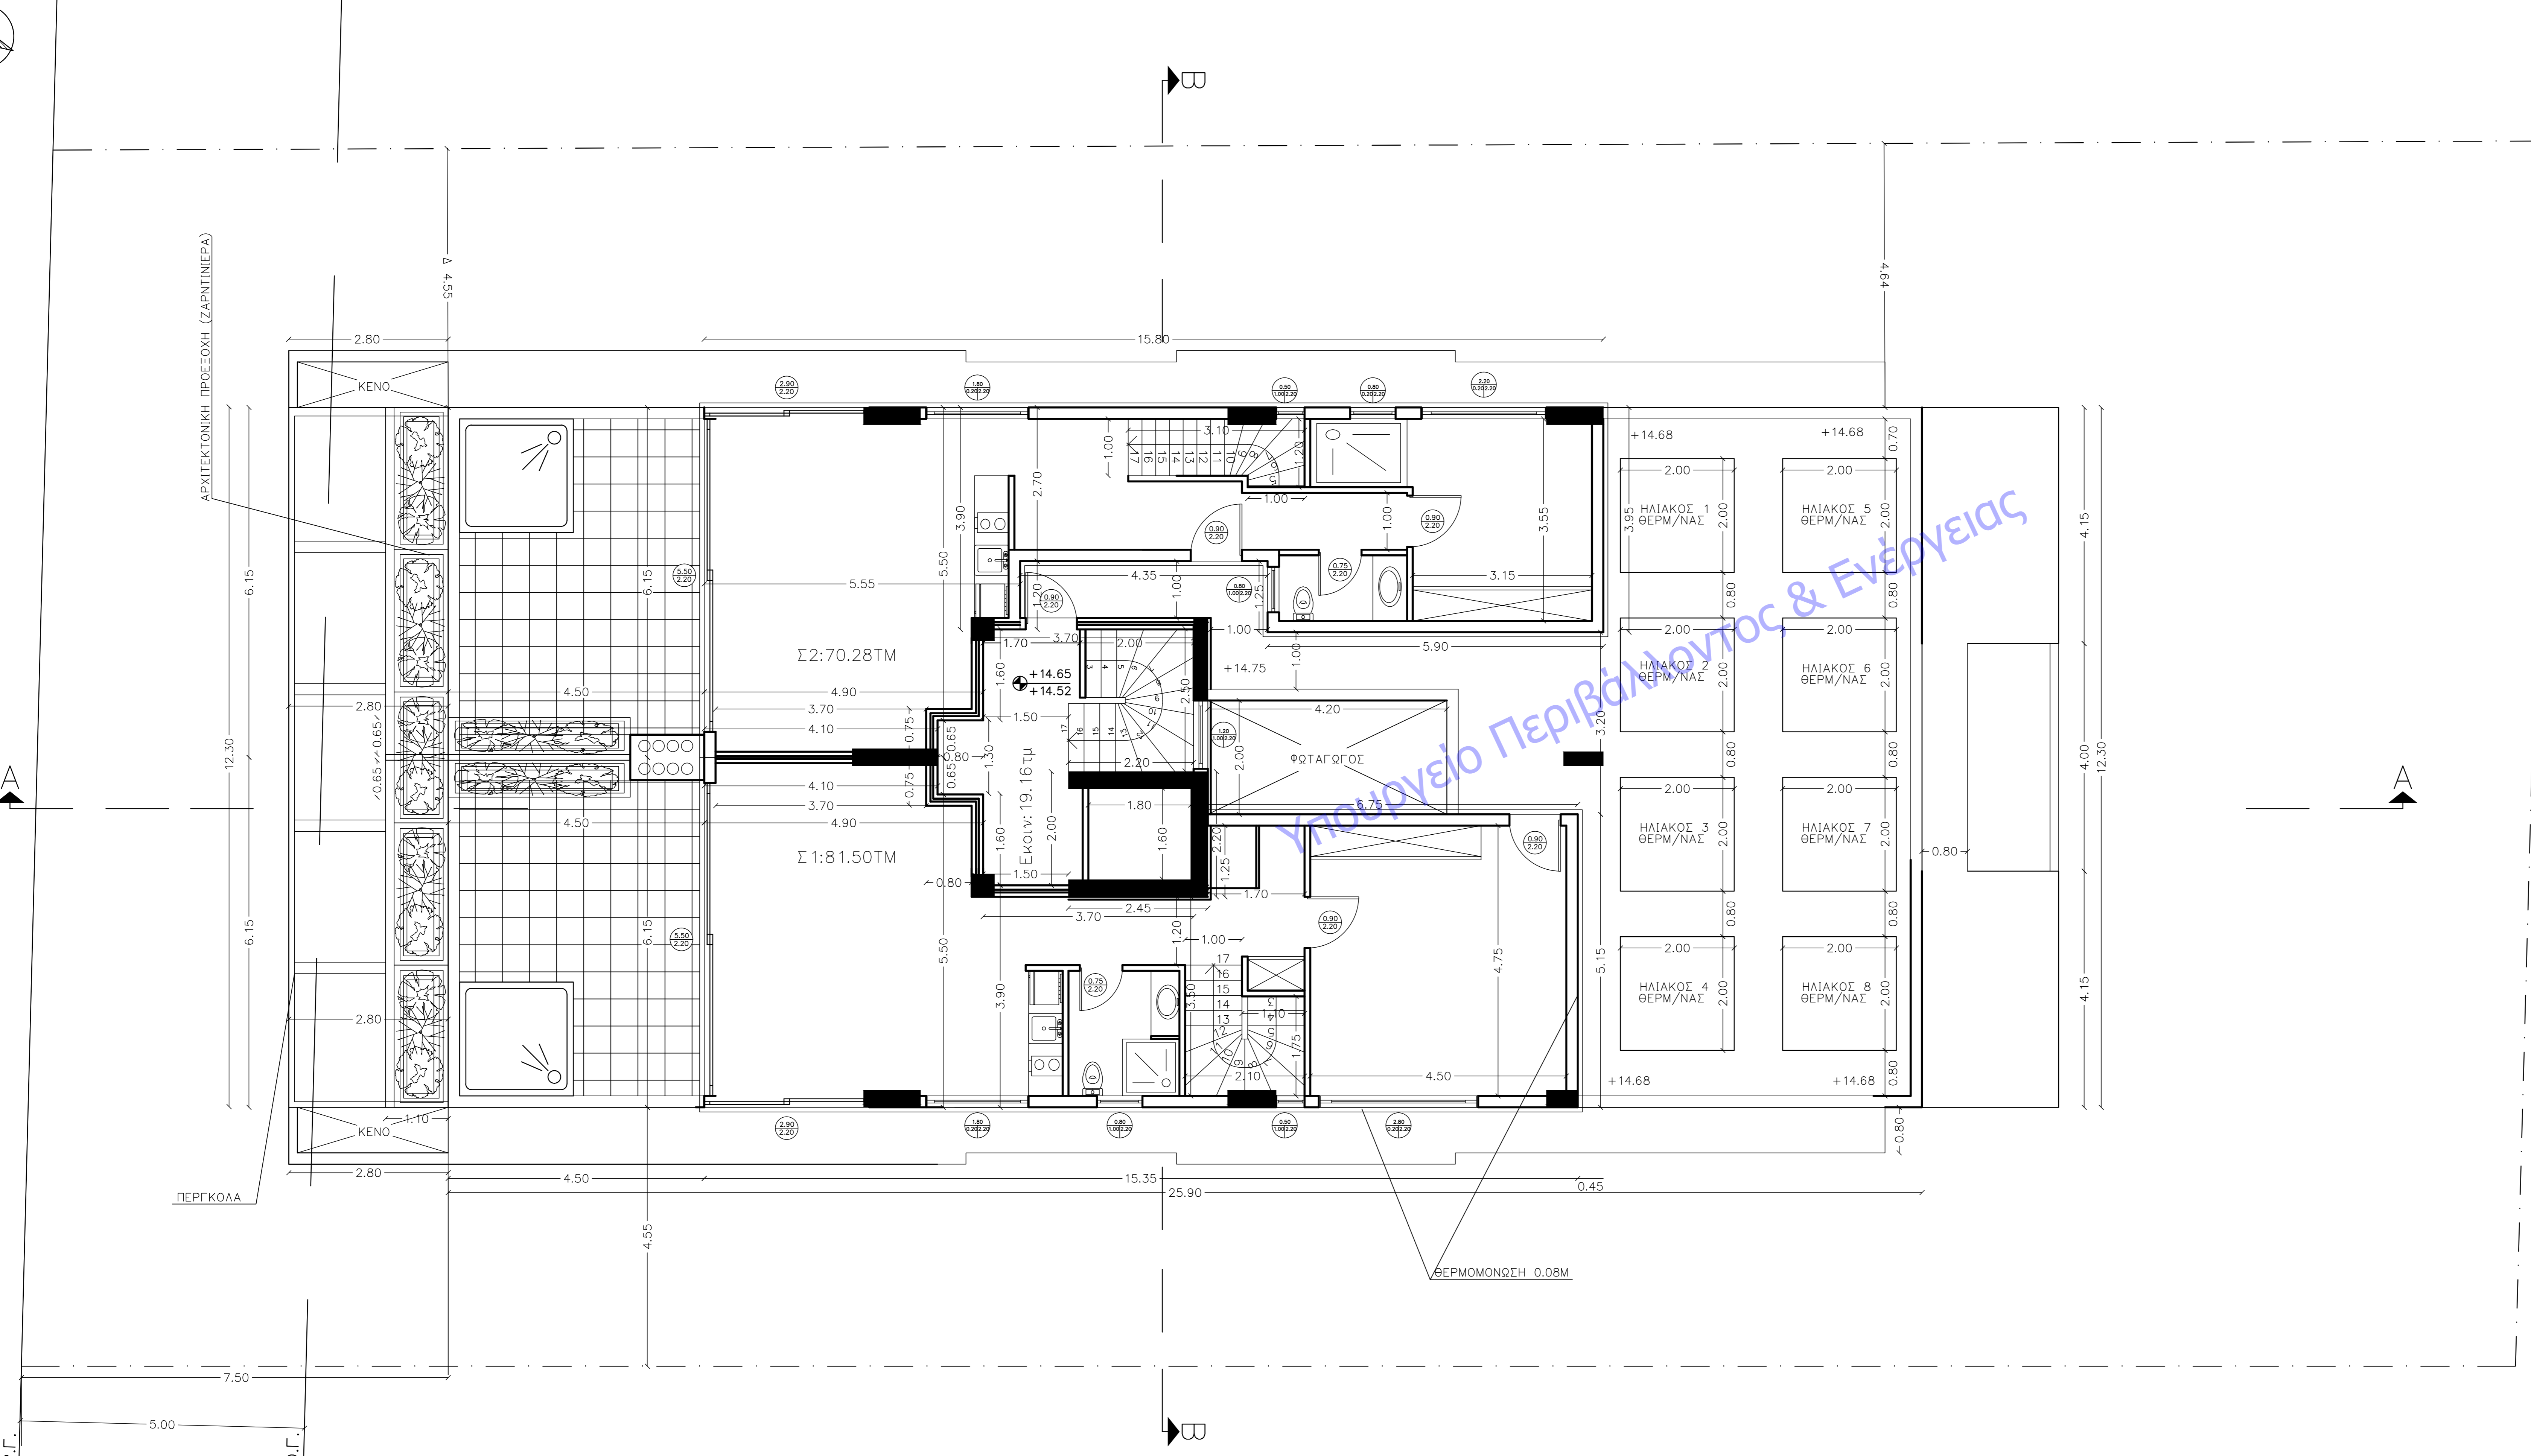


Ο Δ Ο Σ Δ Η Μ . Β Ε Ρ Ν Α Ρ Δ Ο Υ Π Λ . 8.00 Μ

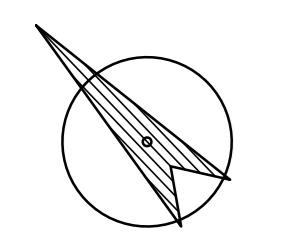

**Υ Π Ο Μ Ν Η Μ Α**

ΣΠΛΙΣΜΕΝΟ ΣΚΥΡΟΛΕΜΑ  
 ΑΝΟΙΓΜΑ ΥΨΟΣ  
 ΠΟΡΤΕΣ  
 ΑΝΟΙΓΜΑ ΠΟΜΙΑ ΥΨΟΣ  
 ΠΑΡΑΘΥΡΑ

Σ:1:81.50 TM  
 Σ:70.28 TM  
 ΕΜΒΑΔΟΝ κολυ.:19.16 Μ2

Θ Θ Τ Ι Σ Μ Ο Σ - Α Ε Ρ Ι Σ Μ Ο Σ		
Χ Ω Ρ Ο Σ	ΕΜΒΑΔΟΝ ΧΩΡΟΥ	ΕΜΒΑΔΟΝ ΑΝΟΙΓΜΑΤΩΝ

ΕΛΕΓΧΟΣ ΣΟΦΙΤΑΣ:  $\Sigma: 15.15 \times 6.75 + 3.70 \times 3.90 + 4.90 \times 5.50 + 4.10 \times 0.65 - 3.50 \times 1.00 - 1.10 \times 1.75 =$   
 $= 73.38 \text{ M}^2 < \Delta 1 \text{ 148.85/2} = 74.43 \text{ M}^2$   
 Σ:  $15.80 \times 2.70 + 5.90 \times 1.25 + 5.55 \times 1.20 + 4.90 \times 1.60 + 4.10 \times 0.65 - 3.10 \times 1.00 + 1.00 \times 0.20 =$   
 $= 63.90 \text{ M}^2 < \Delta 1 \text{ 148.85/2} = 74.43 \text{ M}^2$

<b>ΙΔΙΟΚΤΗΤΗΣ</b>	ΧΟΡΟΜΙΔΗΣ — ΓΙΑΝΝΟΠΟΥΛΟΙ Ο.Ε.	
<b>ΕΡΓΟ</b>	ΟΙΚΟΓΕΝΕΙΑΚΟΣ ΑΝΑΣΤΑΣΙΟΣ ΜΠΙΝΤΟΣ	
<b>ΘΕΣΗ</b>	ΤΕΤΡΑΡΟΦΗ ΟΙΚΟΔΟΜΗ ΚΑΤΟΙΚΙΩΝ ΣΕ ΠΥΛΟΤΗ ΜΕ ΥΠΟΓΕΙΟ, ΣΤΕΓΗ ΚΑΙ ΔΩΜΑ	
<b>ΜΕΛΕΤΗΤΗΣ</b>	ΧΡΗΣΤΟΣ ΚΑΡΑΓΙΩΡΓΑΣ	πολ.μηχ.
<b>ΘΕΜΑ</b>	ΚΑΤΟΨΗ ΣΟΦΙΤΑΣ—ΔΩΜΑΤΟΣ	<b>A8</b>
		ΚΑΜ.1: 50
<b>ΗΜΕΡΟΜΗΝΙΑ</b>	Ο Μ Η Χ Α Ν Ι Κ Ο Σ	
ΜΑΡΤΙΟΣ 2021	ΧΡΗΣΤΟΣ Ι. ΚΑΡΑΓΙΩΡΓΑΣ ΔΙΠΛΩΜ. ΠΟΛΙΤΙΚΟΣ ΜΗΧΑΝΙΚΟΣ ΑΡΧΙΤΕΚΤΟΝΙΚΟΥ ΠΛΑΝΙΣΤΗΡΙΟΥ ΘΕΣΣΑΛΟΝΙΚΗΣ ΜΕΛΟΣ Τ.Ε.Ε. ΑΡΙΘΜΟΣ ΜΗΤΡΩΟΥ 4694Z ΕΡΓΑΤΩΝ ΣΑ & ΑΝΑΛΗΨΕΩΣ-ΕΡΓΑΤΩΝ ΣΑ	